


IBÓÐIR 01 VINSTRAM	LENGD	464.11m
IBÓÐIR 01 VINSTRAM	FJÖLDI SL	8 STK
IBÓÐIR 02 VINSTRAM	LENGD	389.26m
IBÓÐIR 02 VINSTRAM	FJÖLDI SL	7 STK
IBÓÐIR 03 VINSTRAM	LENGD	354.4
IBÓÐIR 03 VINSTRAM	FJÖLDI SL	6 STK
IBÓÐIR 01 HÉGRAM	LENGD	413.11
IBÓÐIR 01 HÉGRAM	FJÖLDI SL	7 STK
IBÓÐIR 02 HÉGRAM	LENGD	313.94
IBÓÐIR 02 HÉGRAM	FJÖLDI SL	6 STK
IBÓÐIR 03 HÉGRAM	LENGD	419.43
IBÓÐIR 03 HÉGRAM	FJÖLDI SL	8 STK
STIGAHOUS	LENGD	90.98
STIGAHOUS	FJÖLDI SL	8 STK

GRUNNMYND 1 HÆÐAR 1:50

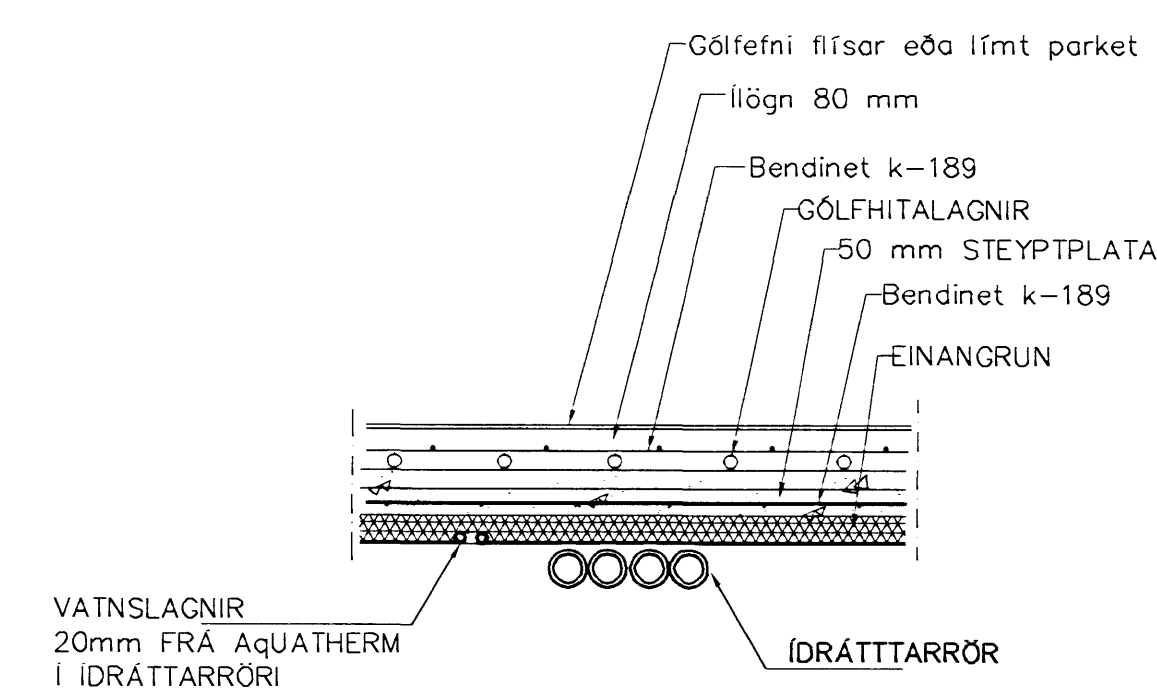

LAGNIR, SNID, 1:20

GÓLFHITALAGNIR
20x2.5 Pe-PEX c/c/100 OG 200
SJA SNID

Br.	Dags.	Eðli breytinga	Sign
ESKIVELLIR 21 HAFNARFIRÐI			
GÓLFHITALANIR 1 HÆÐAR			
MKV.	1:50 1:20		
DAGS.	JAN. 2008		
VERK NR.	2717		
TEIKN. NR.	2-12A		
HÁNNAD	SIG. ÞORLEIFSS. KT. 241148-3009		
TEIKNAD	G.H.		
YRIFARID			
TEKNIÞJÓNUSTA SIGURDAR ÞORLEIFSSONAR ehf STRANDGÖTU 11 220 HAFNARFIRÐI Sími 555-4255 FAX 565-2875 E-mail ts@samnet.is kt. 440653-2539			

GRUNNMYND 1 HÆÐAR 1:50