

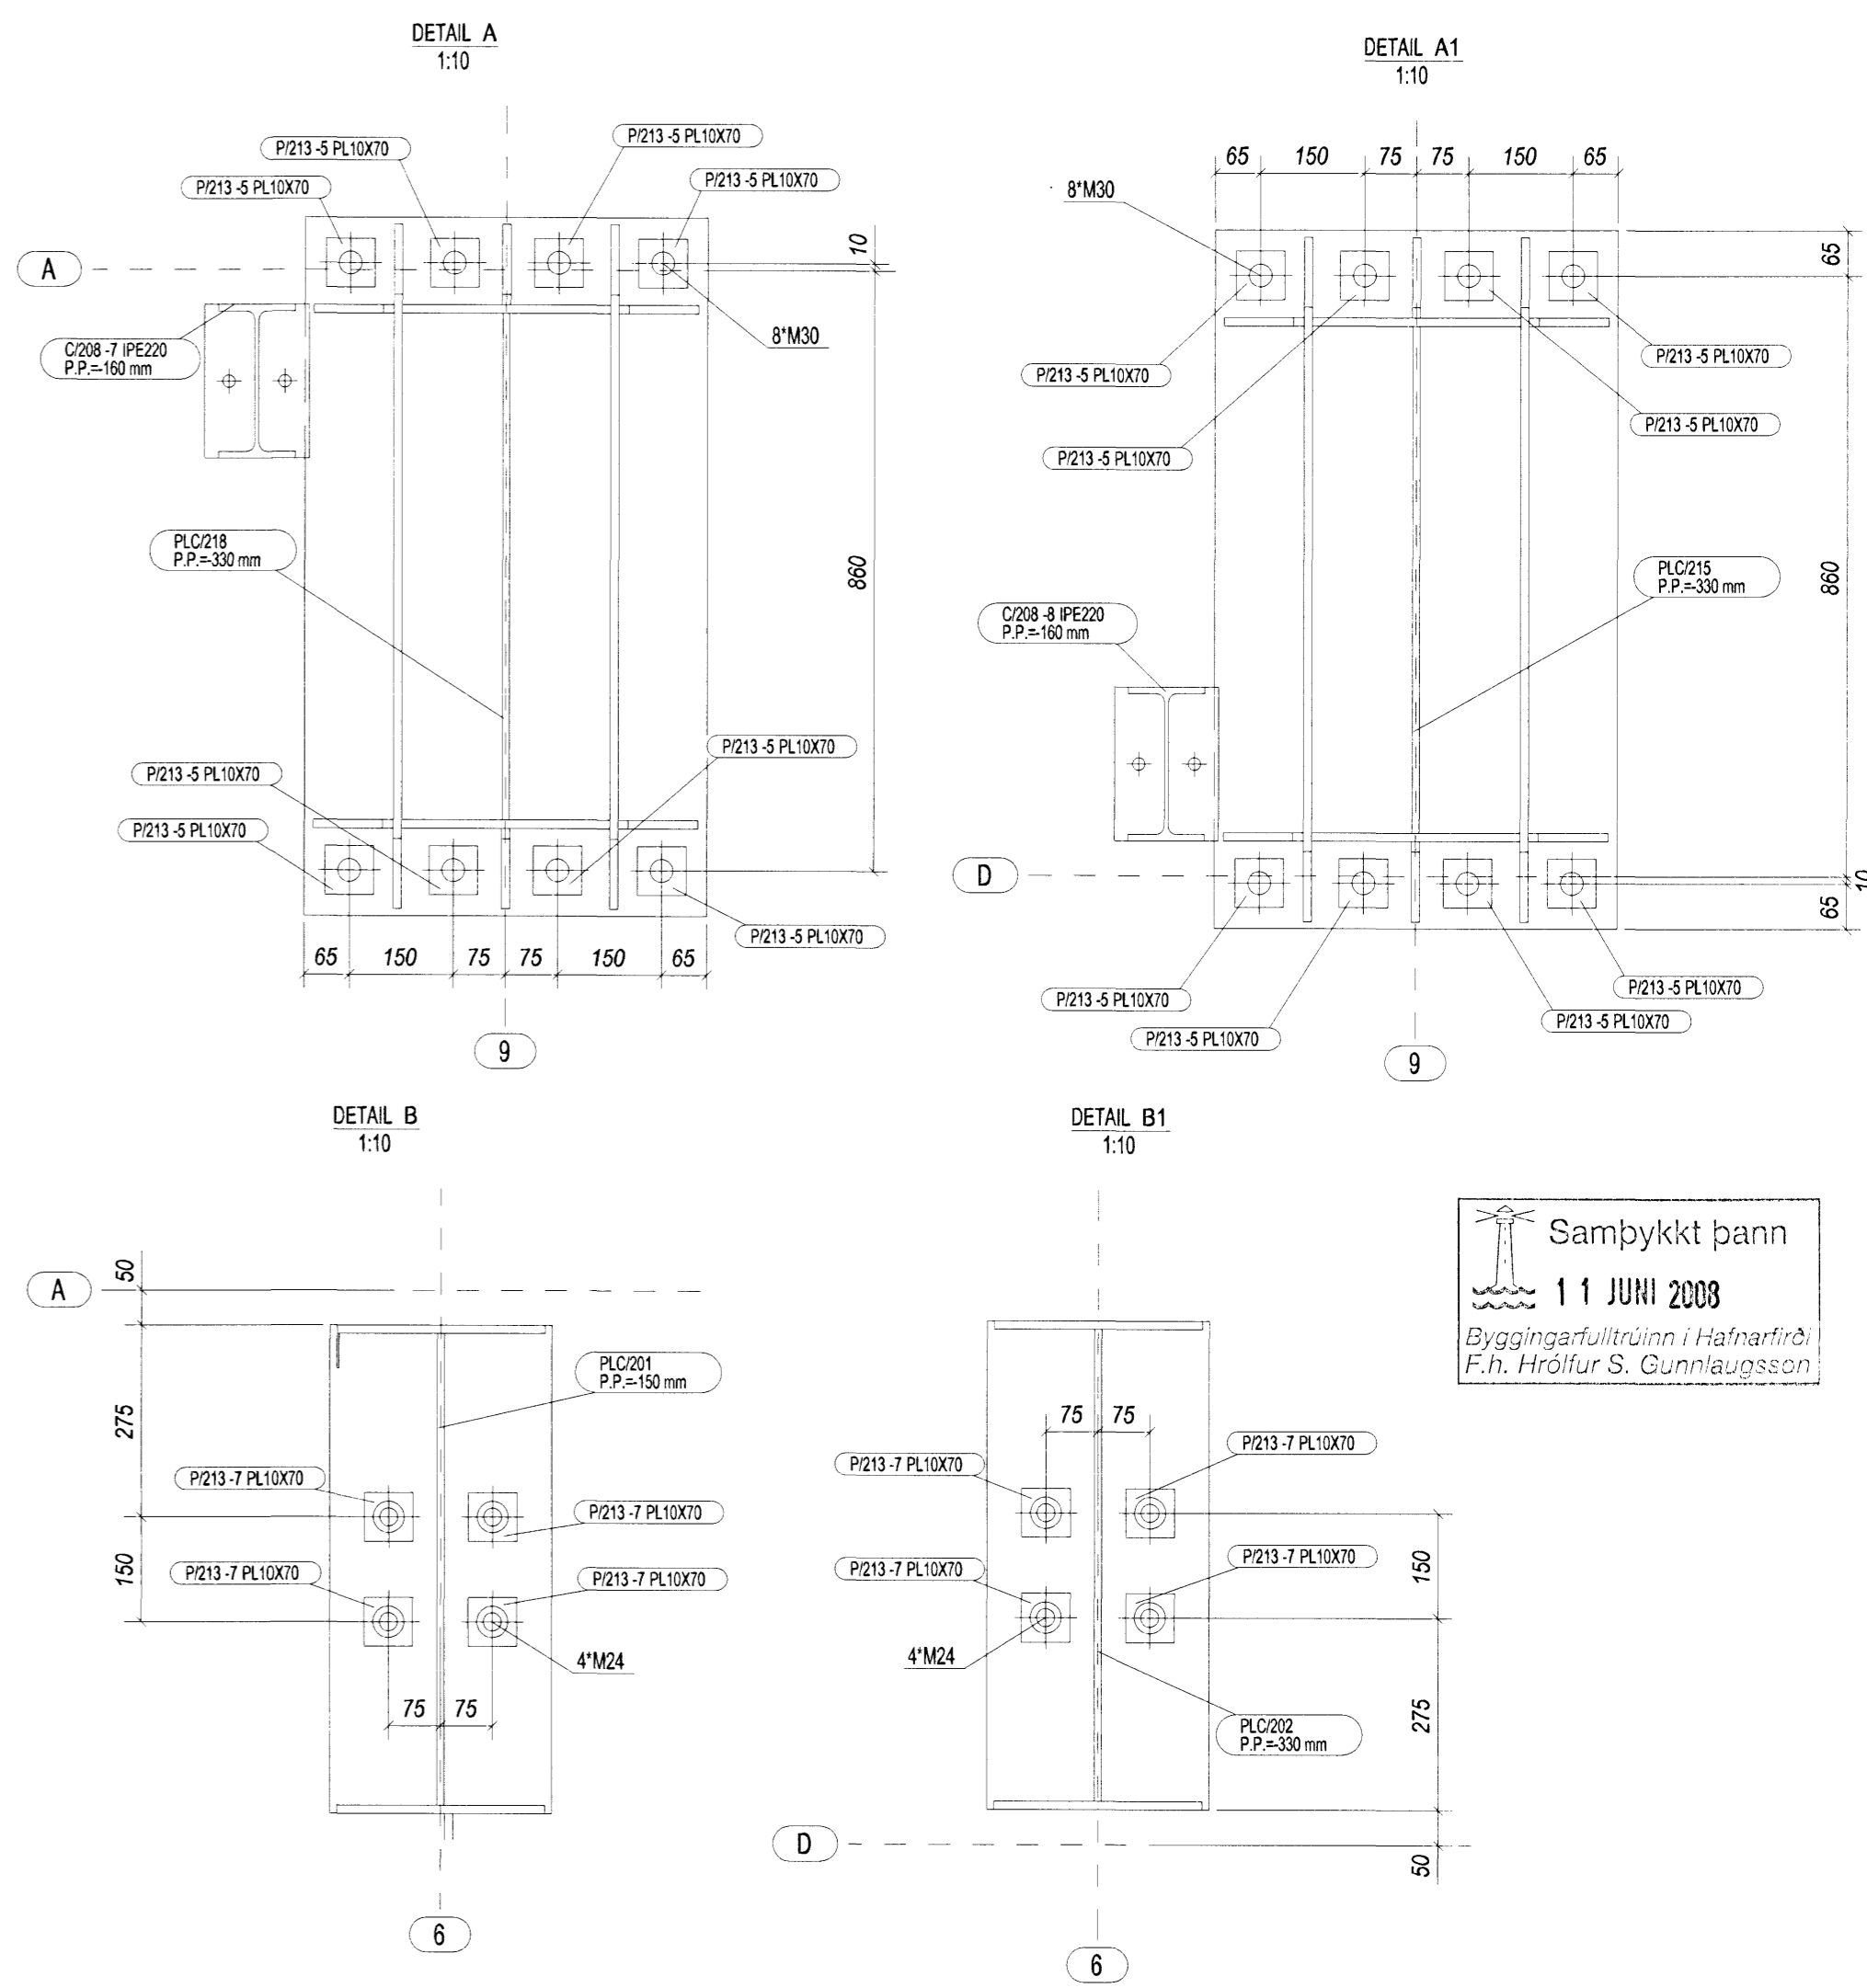


ANCHOR PLAN
SCALE 1:100

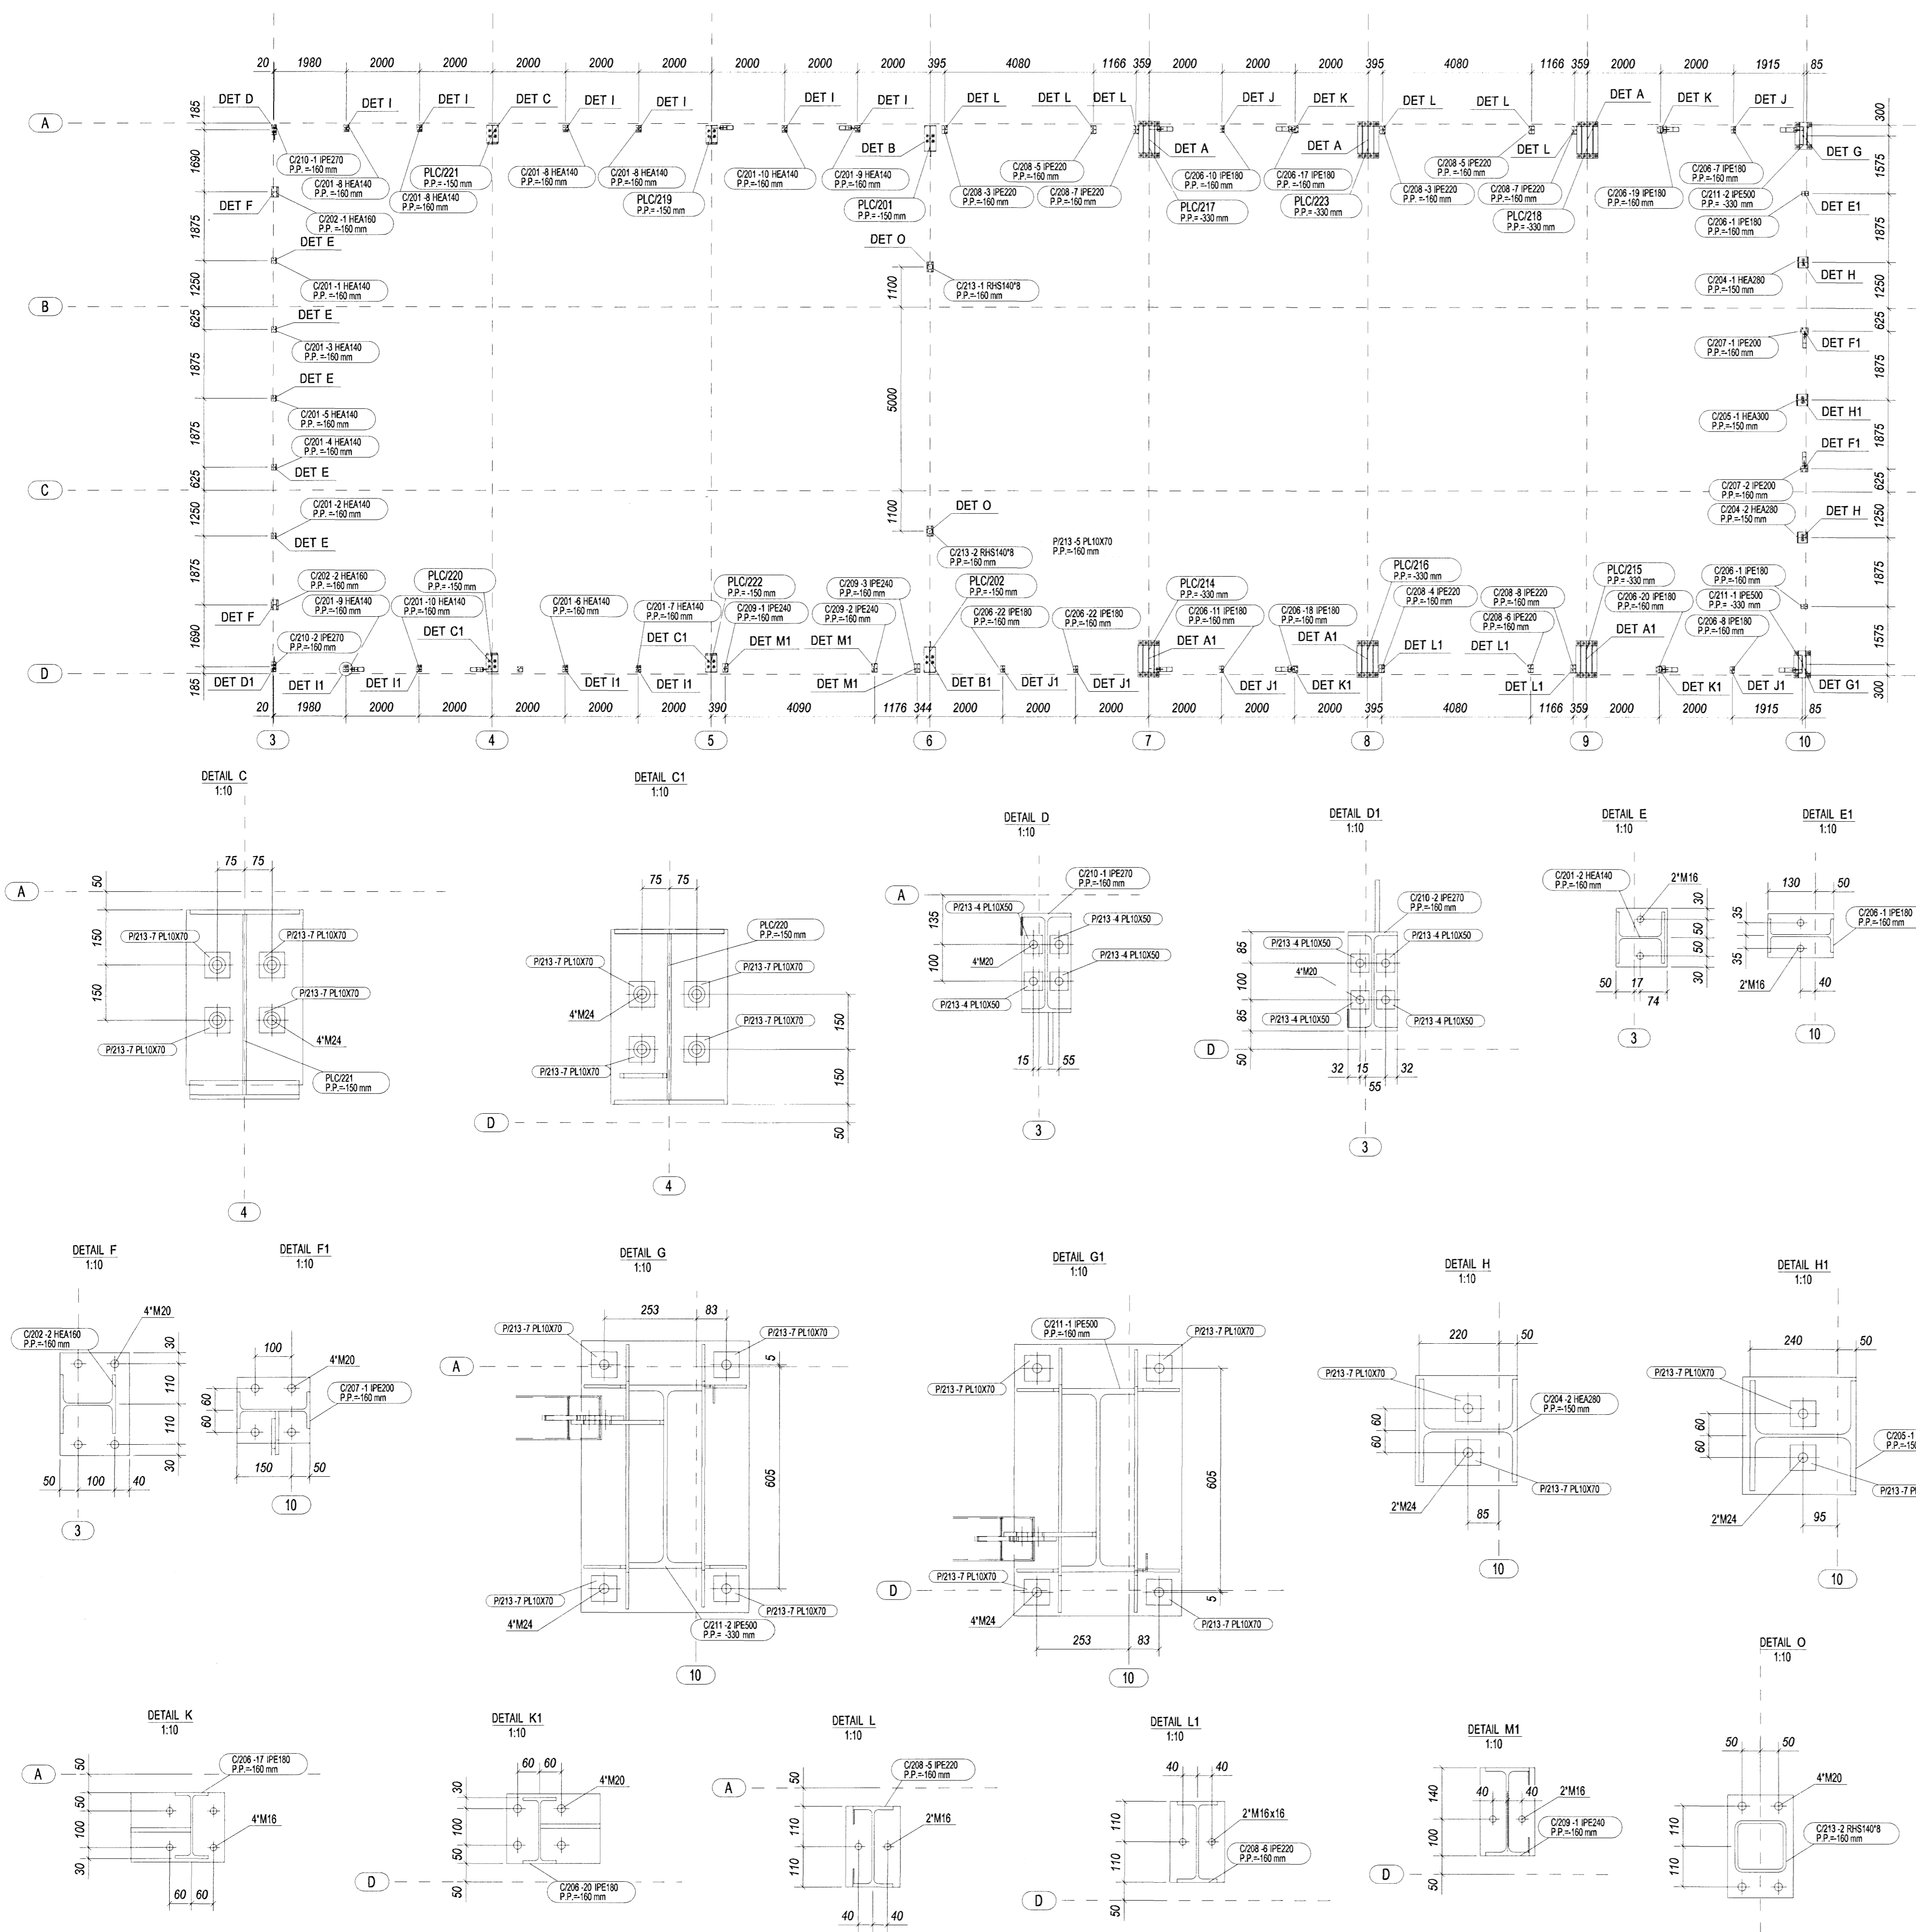

11 JUNI 2008
Byggingarfulltrúinn í Hafnarfirði
F.h. Hrólfur S. Gunnlaugsson

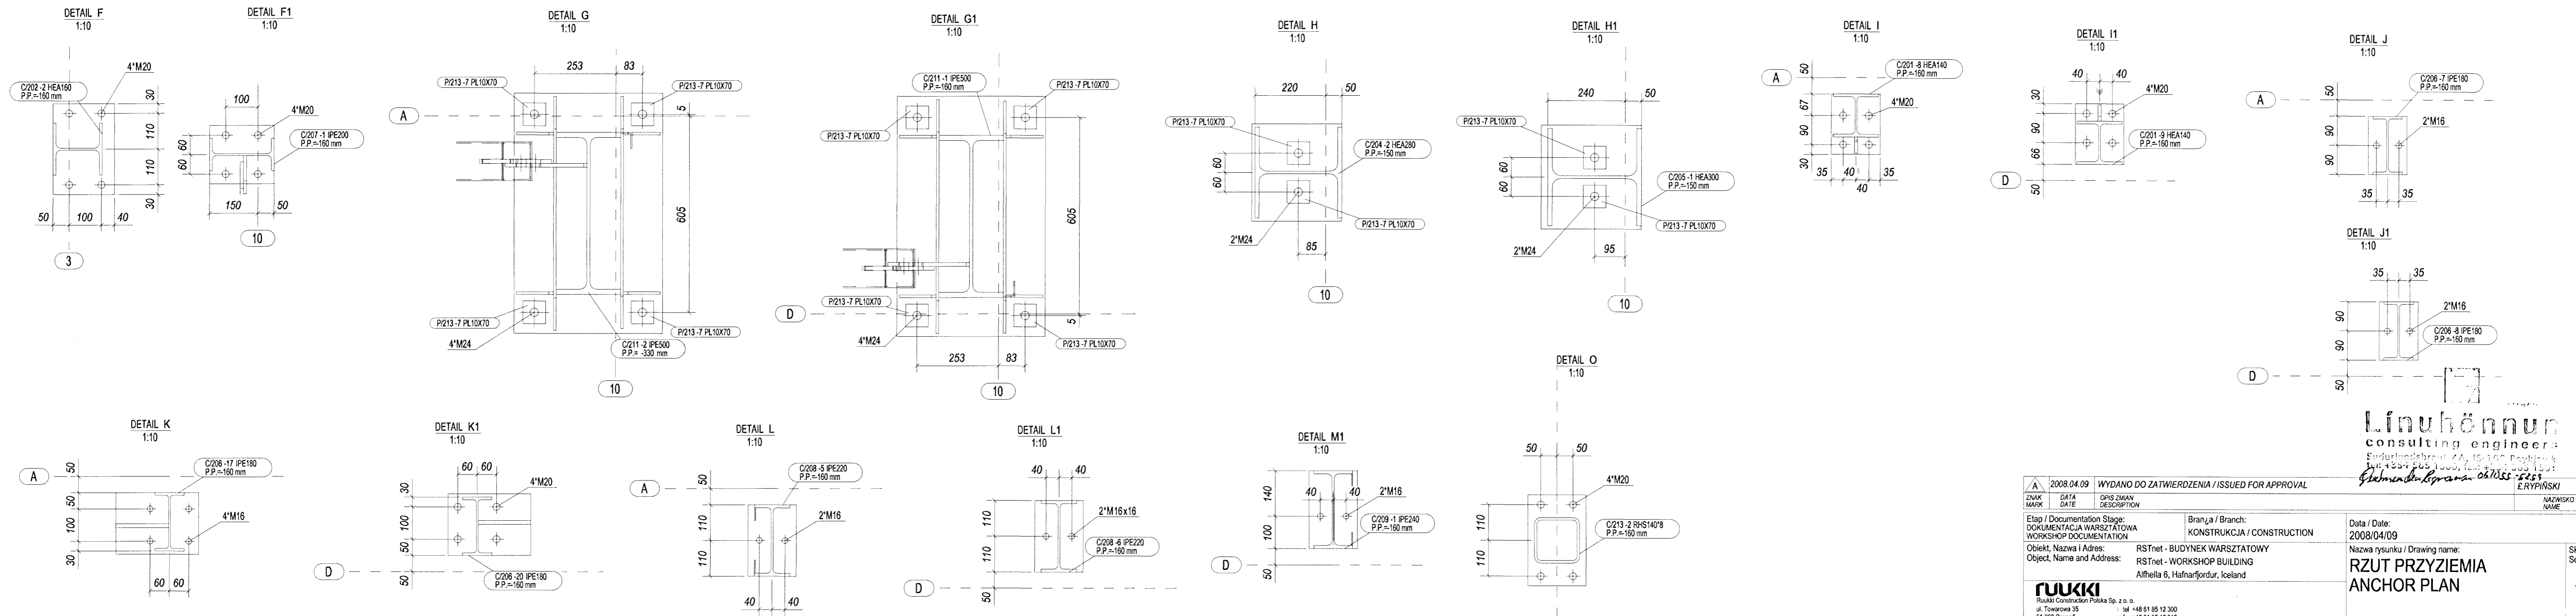

ADALM.
[Signature]

linubönnun
consulting engineers
