

**SKÝRINGAR**

Punktalína tákna veggi fyrir ofan plötu.

Málsetningar á hurðum og veggjum sjá teikningar arkitekts.

**BENDING:**


Almennt skal bending útvoggja vera tvöföld grind, lóðrétt K10c/c250 og lárétt K10c/c200 nema annað sé tekið fram.

Almennt skal bending innveggja vera tvöföld grind, lóðrétt K10c/c300 og lárétt K10c/c200 nema annað sé tekið fram.

Almennt skal tengibending útvoggjar og steypra plata vera vinklar K10c/c200 L=700x600 eða tvöföld tengijámaksúfta nema annað sé tekið fram.

Tengjám upp í veggri efri hæðar standa minnst skeytilengd upp úr plötu

Í alla 200mm og stærri veggenda og kringum öll op komi 2 K16 bundinn í lykkjur, nema að annað sé tekið fram. Í minni veggenda og kringum öll op komi 2 K12 bundinn í lykkjur, nema að annað sé tekið fram. Lykkjur K10 c/c 200, nema annað sé tekið fram

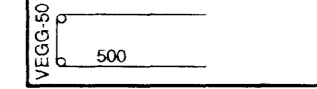

V-500 K10 Vinklar úr útrún veggja og bita í efri brún plötu. Lengd = 700 x Breytilegt

HK = Steypuköt  
GK = Frágenginn köt

**TILVÍSANIR:**

Almennar skýringar: sjá bl.nr.07244-B0 000

Málsetningar á veggjum: Teikning arkitekts



Göt í plötum og veggjum: sjá gataplön hverrar hæðar

Súlur í línu 3 og 4 ásamt úveggj í línu 1: sjá bl.nr. 07244-B9 013

**BROTPOLSFLOKKUR STEYPU C25**

sjá einning á bl.nr.07244-B0 000

**DALSHRAUN 3**

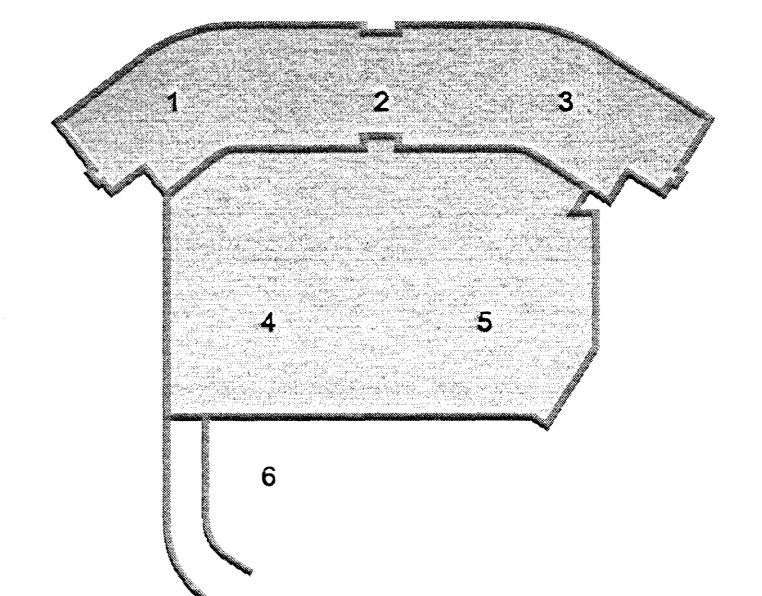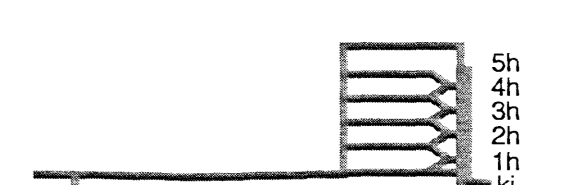

Útg. Dags. Skýring Hannuð/Yfirfarð



**VERKFRÆÐISTOFA**


BEIARHRAUN 20 • 220 HAFNARFJÖRÐUR • KENNIT. 710796-2899  
vsb@vsb.is • Sími 565 8600 • Fax 565 8610 • www.vsb.is

Antun sérhórnúðar Björn Guðstálsson KÍ 190220-4889 • bjorn@vsb.is

Verkið: DALSHRAUN 3 HAFNARFIRÐI

Verkið: Burðarvirki Platta yfir og veggir á 3.hæð Grunnmynd, yfirlitsmynd

Hinnarsíða	Táknað	Yfirskrift	Kvæði	Síða
SJ	SJ	BG	1:100	/A1
Dags	18.06.2008	Verkefna	Teikning	Útgáfa
		07244	B2 030	-

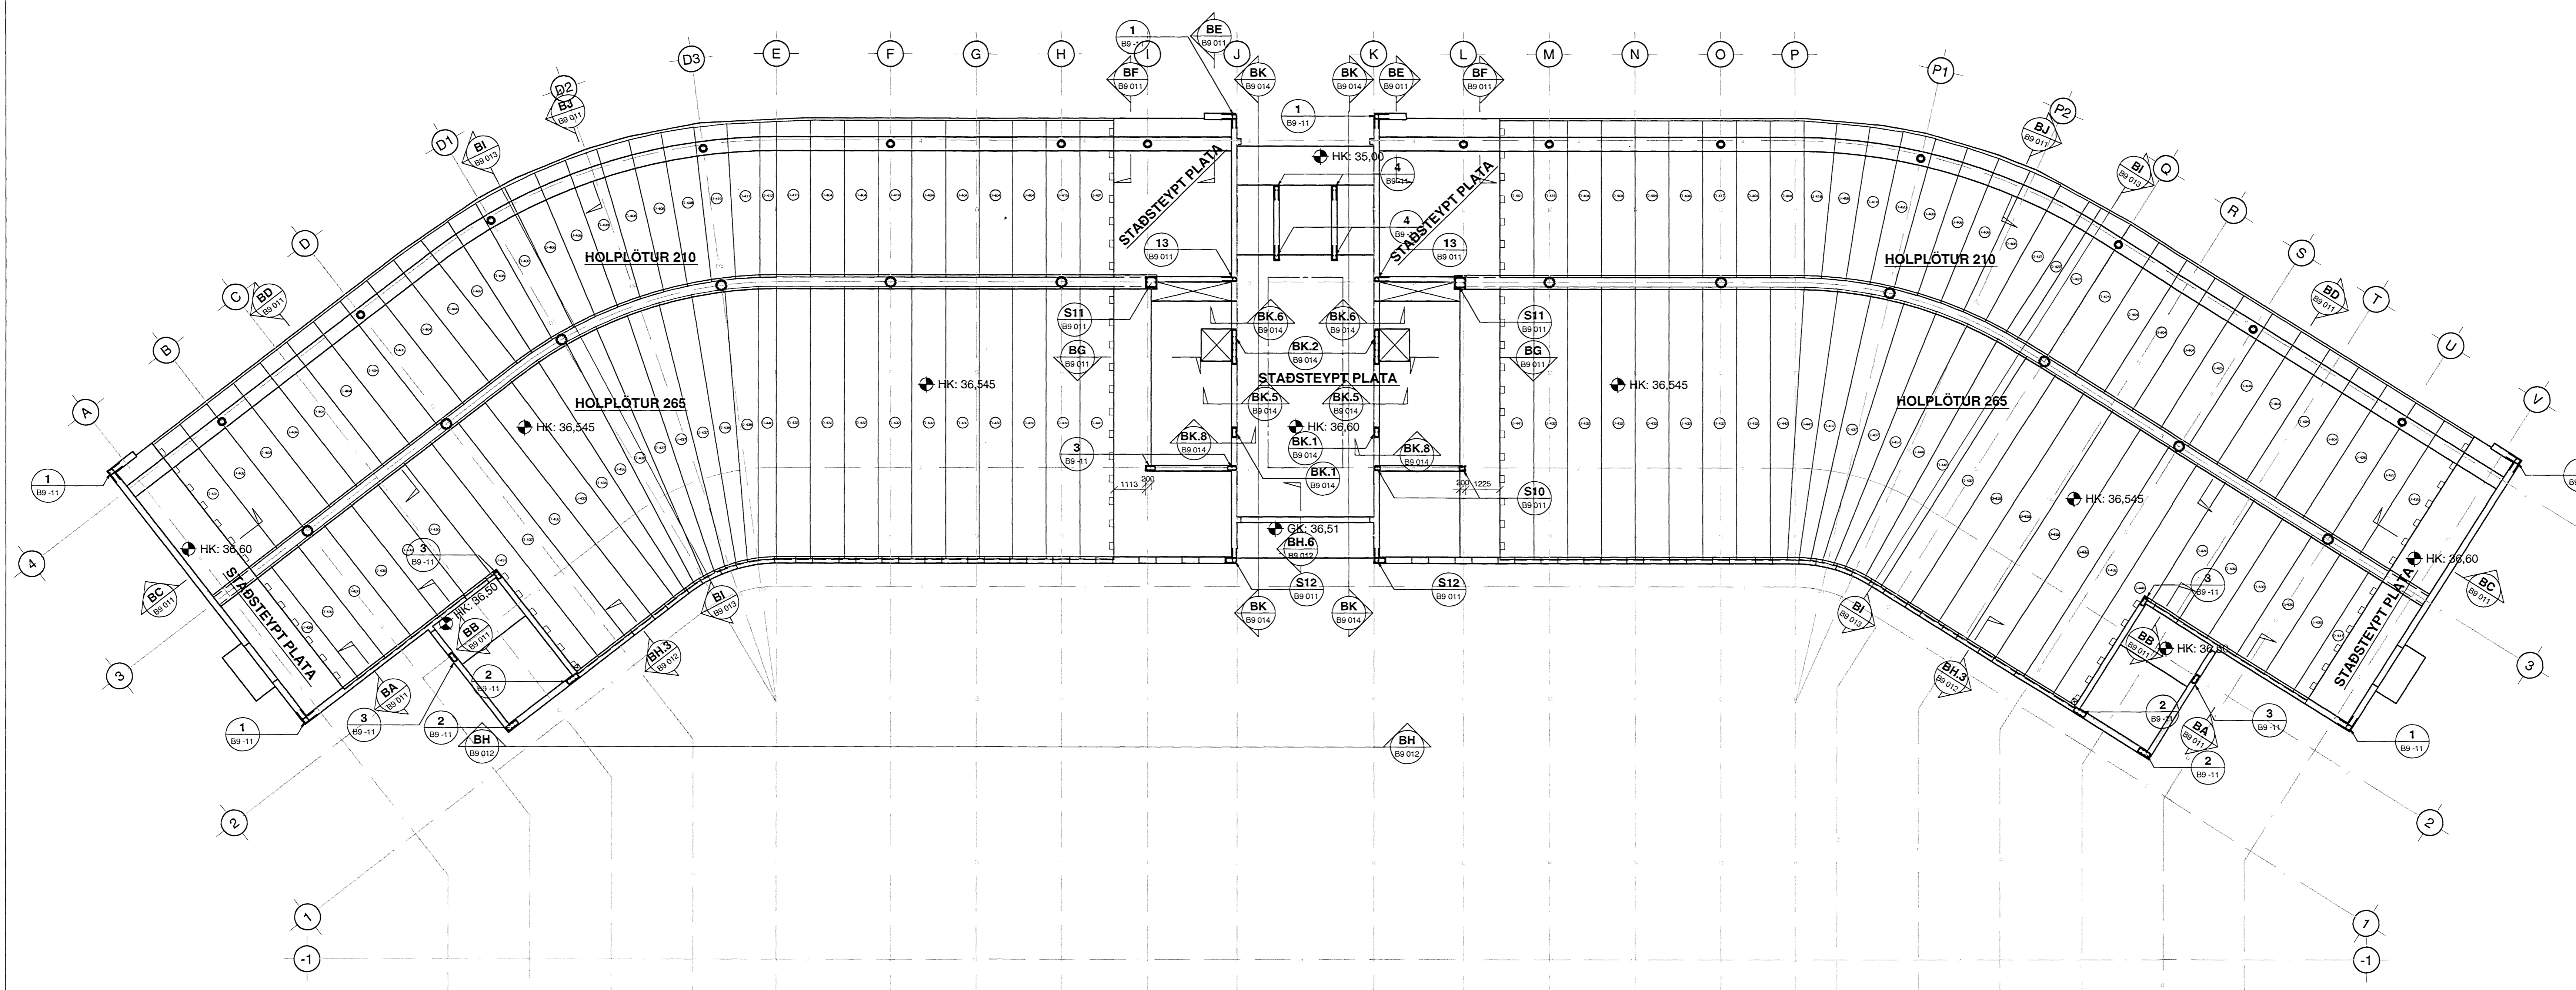

**SKÝRINGAR**

Holplötur eru framleiddar af Einingaverksmiðjunni hf.

Númerakerfi holplata koma frá EV.

**ÁLAG Á HOLPLÖTUR:**

Váðbatareigindag 2 KN/m<sup>2</sup>  
Notlag 3 KN/m<sup>2</sup>  
Punktálag 2 KN

Lágmarksáseta hp-210 og hp-265 holplata inn á steyptan burðarvegg er 80mm og er málsetning miðud við það lágmarksáseta.

ÚTI HNNI  
ARKITEKTAR  
Jón Þór Þorvaldsson AL, PSSA  
Kl. 021256 7579

HP-265

BURÐARVEGGUR