


Samþykkt þann  
08 JULÍ 2008  
Byggingarfulltrúinn í Hafnarfirði  
F.h. Hrólfur S. Gunnlaugsson

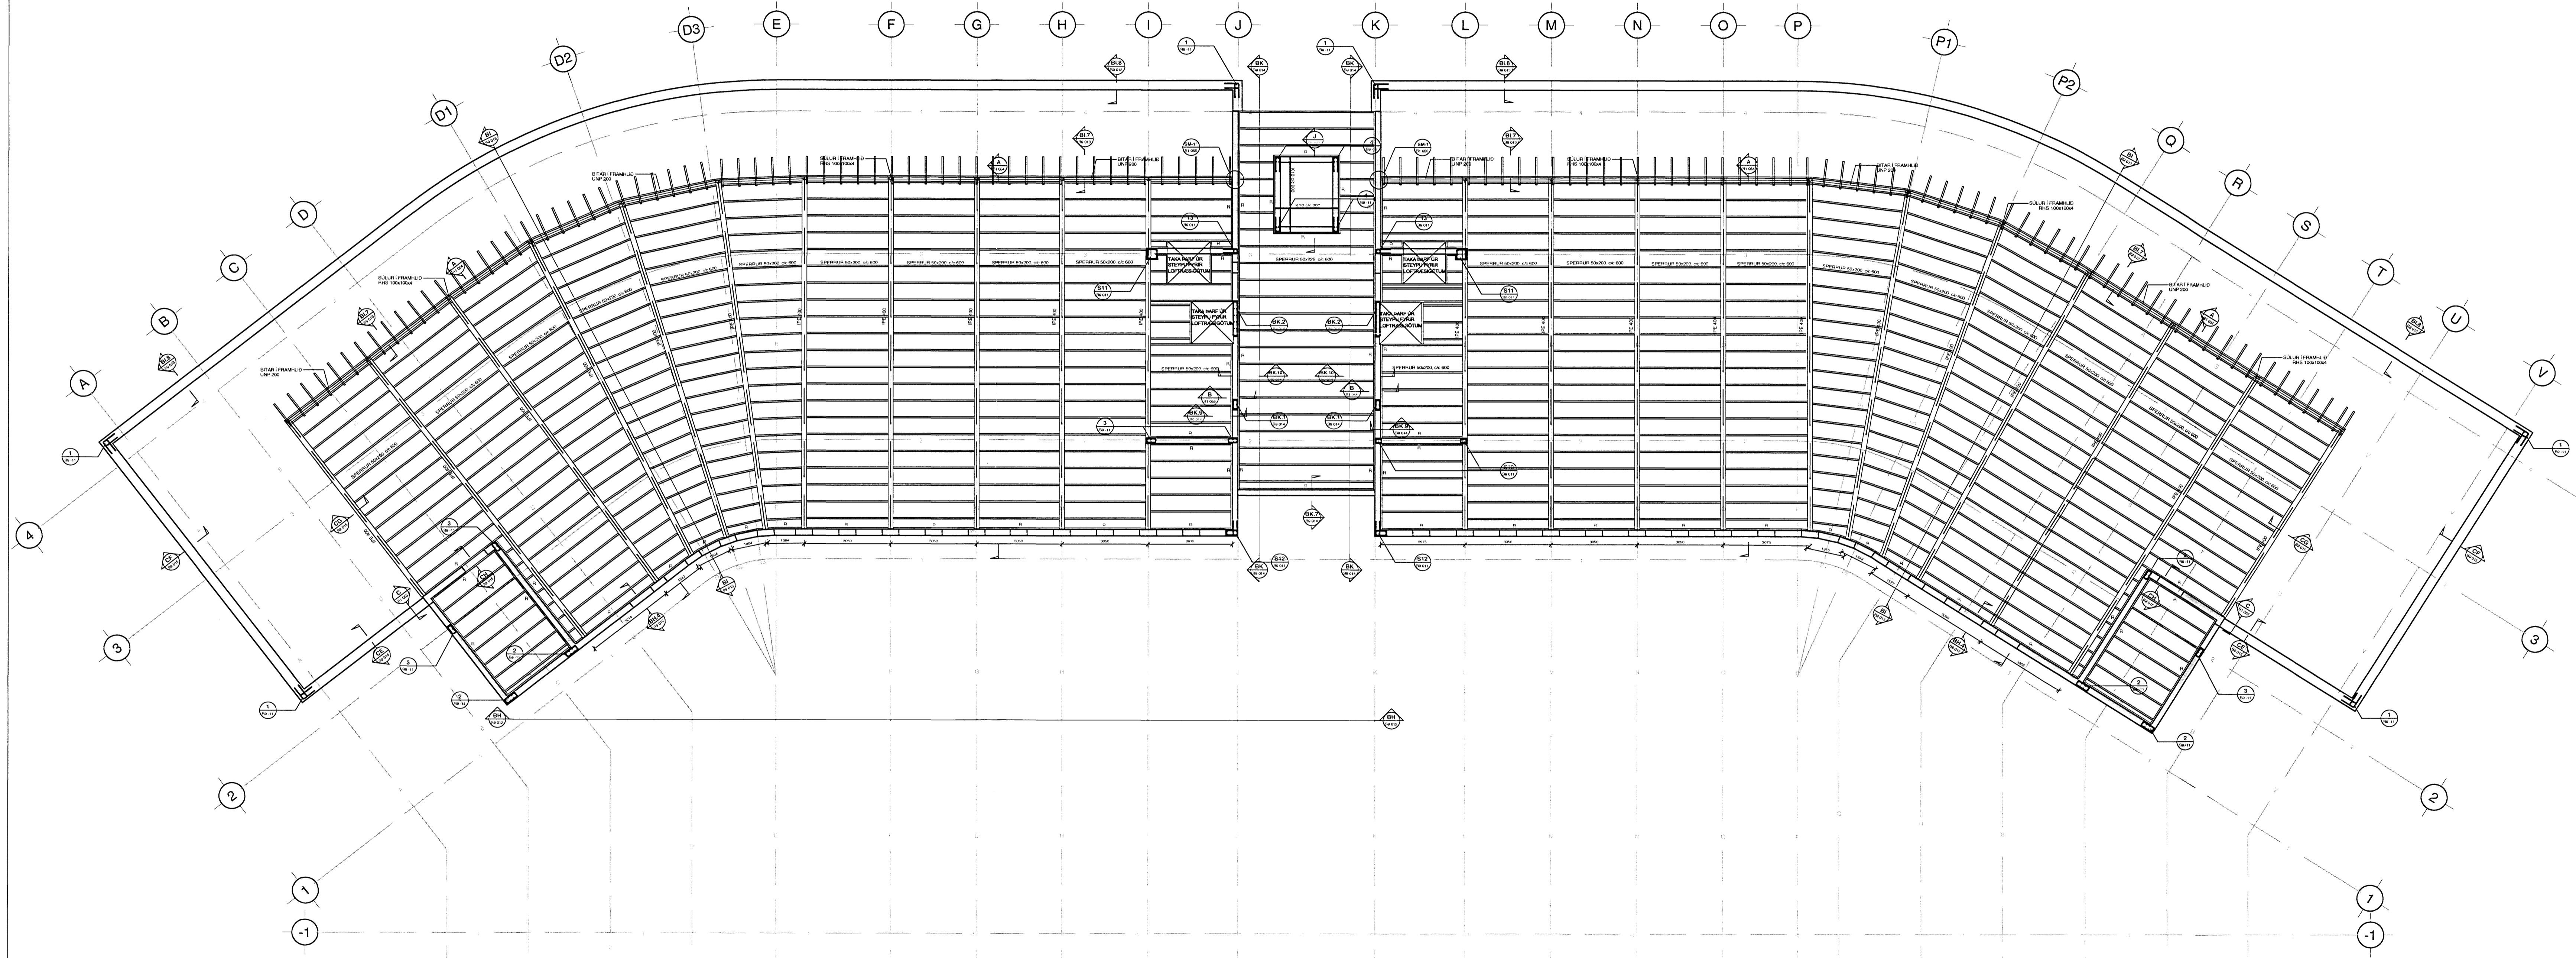

**SKÝRINGAR**

**STÁLVIKRI**

ALLT STÁL SKAL VERA S235 Í SAMRÆMI VÍÐ EN 10027-1 OG EN 10025 ALLIR STÁLHLUTIR SKULU SANDBLASNIR OG GRUNNAÐIR. ÖLL RAFSÚÐUVINNA SKAL UNNIN AF SUBJÓNUNUM SEM HAFNA HEFNISPRÓF SAMKVÆMT EN 287-1. SUBJÖFNI SKAL LIPPYLLA KRÖFUR BS 317.1 EÐA SAMBÆRILEGRA STAÐLA. ÞAÐ SKAL VALIÐ ÞANNIG AD FLOTSTYRKUR OG BROSTSTYRKUR ÞESS EFTIR SUÐU SÉ A.M.K. JAFN STYRK GRUNNEFNISINS

**TREVIKRI**

UM TRÉVIKRI GILDIR STADALL UM TRÉVIKRI EUROCODE 5: FS EN 1995. FESTINGAR, SVO SEM NAGLAR, SKRUFUR OG BOLTAR SKULU VERA HEITSINKHÚÐAÐ. ALLIR STÁLBOLTAR SKULU VERA AF GÆÐAFLOKKI 8.8. UNDIR ALLA BOLTÁHAUSA OG RÆR SEM LIGGJA AD TRE SKAL SETJA FERHYRNDAR SKIFUR MED BREIDD 3d OG PÝKKT 0,3. (d=PVERMAL BOLTA). BURÐARVÍÐI SEM LIGGJA AD STEYPU EÐA VERÐA FYRIR VEDRUN SKAL GAGNVEDRA. ÞAR SEM TIMBUR LEGGST AD STEYPU KOMI ASFALTÞAPPI Á MILLI.

**BURÐUR Í GÖFLUM**

FESTA SKAL REIM 50x150 NIÐUR Á STEYPTA NABBA MED 600mm MILLIBILI MED M12x135 MURBOLTUM. STODIR SKULU VERA 50x150 3600 SEM FESTIST Á REIM MED BMF VANKLI 90 MED STYRKINGU. NEGLING 2x5 STK 40/40 KAMBS. AD OFAN FESTAST STODIR Á STALBITA VÍÐ EYFRU 50x140x6 SEM SKULU VERA MED 600mm MILLIBILI MED M12 BOLTA.



**KLÆÐNING**

VARÐANDI FRÁGANG ÞAKS AD OFAN OG NEDAN SVO OG EINANGRUN OG LOFTUN VISAST TIL TEKNINGNA ARKITEKTS.

**MERKINGAR**

R - MERKIR REIM Á VEGG 50x200 SEM FESTIST MED M12x185 MURBOLTA c/c 800. MILLI REIMA OG VEGGJA KOMI ÞAPPI.

DALSHRAUN 3

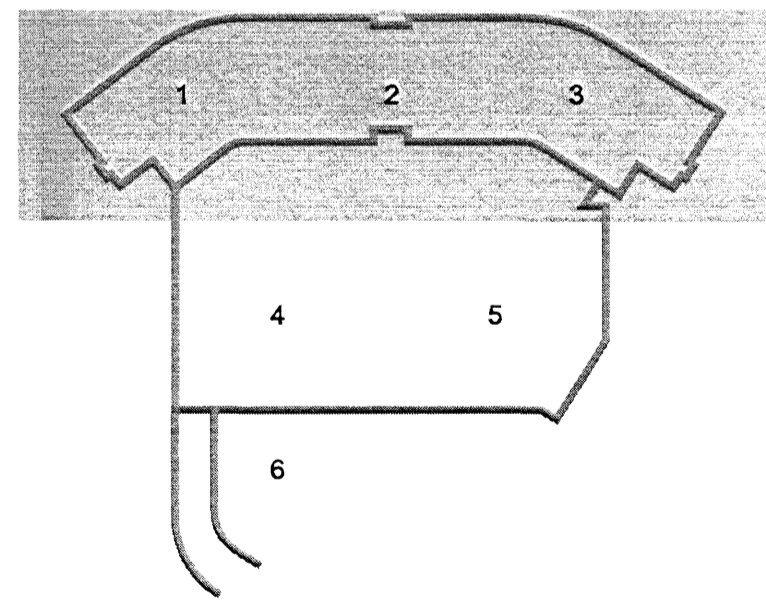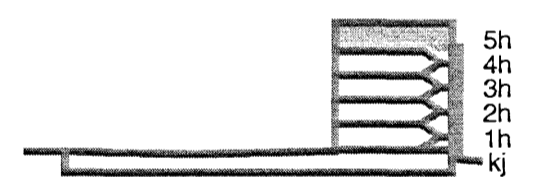

Útg. Dags. Skýring Hönnuð/Yfirunð



**VERKFRÆÐISTOFA**

BÁLJARHRAUN 20 • 220 HAFNARFJÖRÐUR • KENNIT. 710796-2899  
vsb@vsb.is • Sími 585 8600 • Fax 585 8610 • www.vsb.is

Atkun sérhómaður  
Björn Guðastíason  
Kt. 180550-4889 • bjorn@vsb.is

Verkhúsi  
DALSHRAUN 3  
HAFNARFIRÐI

Verkhúsi  
Burðarvirki  
Þakvirki og veggir á 5.hæð  
Grunnmynd, yfirlitsmynd

Hammur	Tekning	Yfirlit	Kvæð	Síða
SJMS	SJMS	BG	1:100	/ A1
Dags.	Verkefni	Tekning	Útgáfa	
18.06.2008	07244	B1 050	-	-

ÚTI  
ARKITEKTAR  
Jón Þór Þorvaldsson AL FSSA  
Kt. 021256 7579

V:\0007\07244\1\07244\Dalshraun 3\Sheets\B1\B5.1.hæð.dwg