



Samþykkt þann
09 APR 2008
Byggingarvitnun / Hafnarfirð
F.h. Hrölfur S. Gunnlaugsson

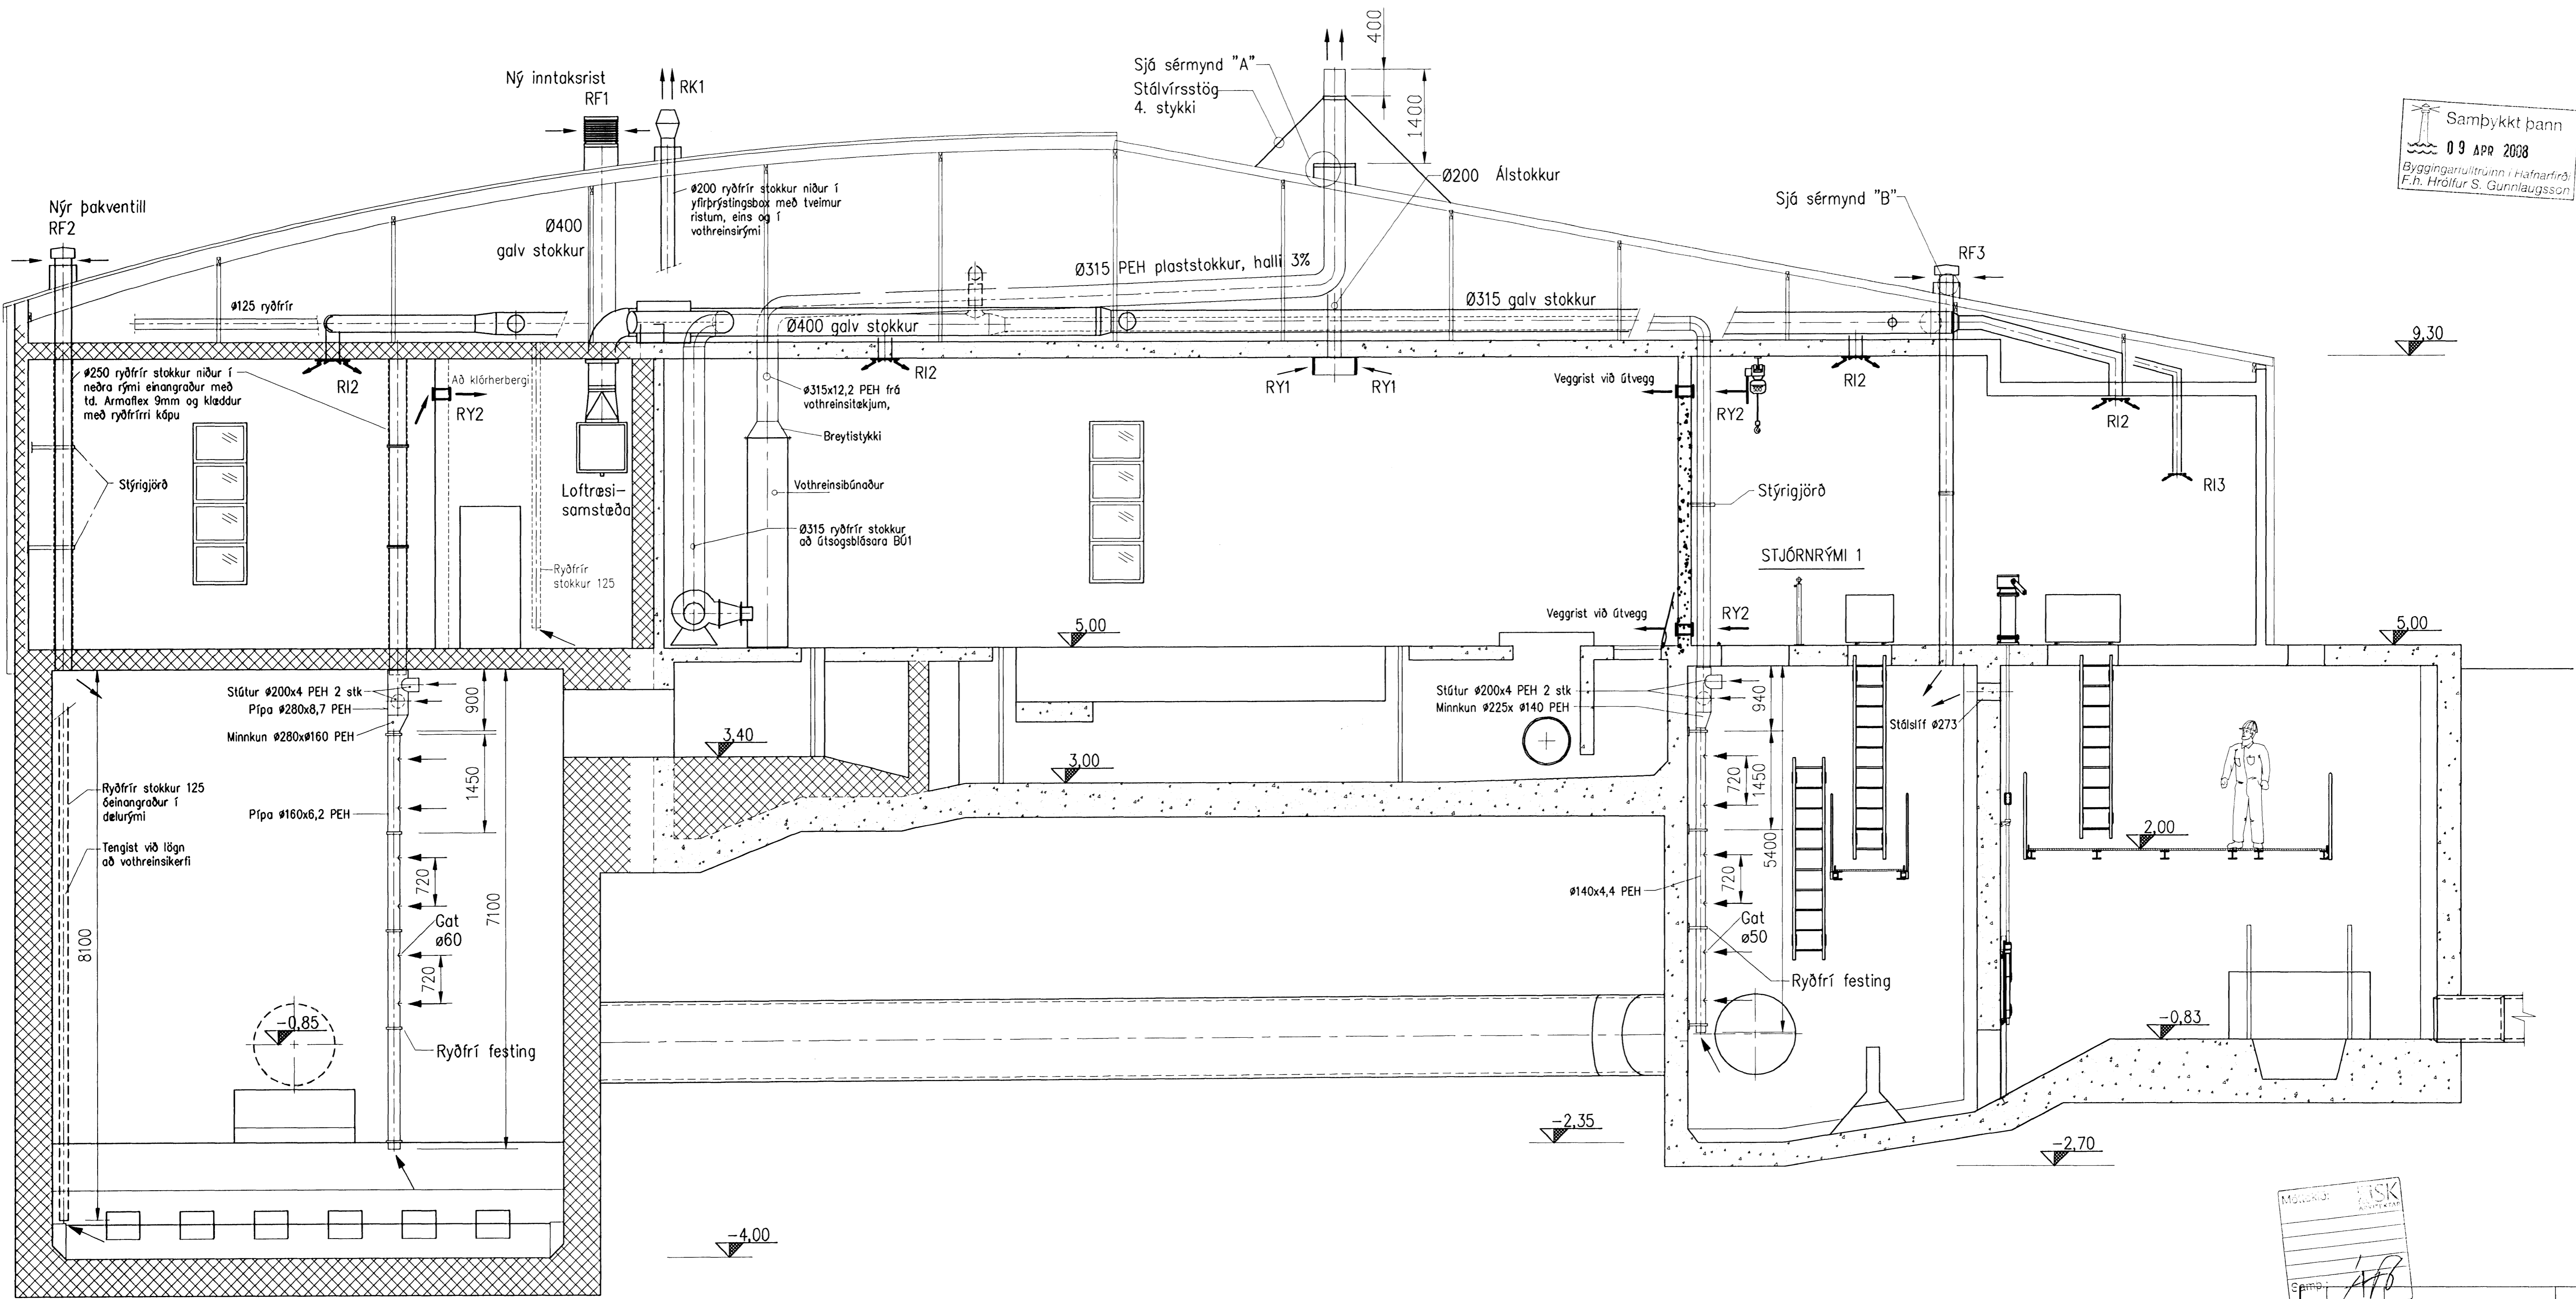

D SNIÐ D-D

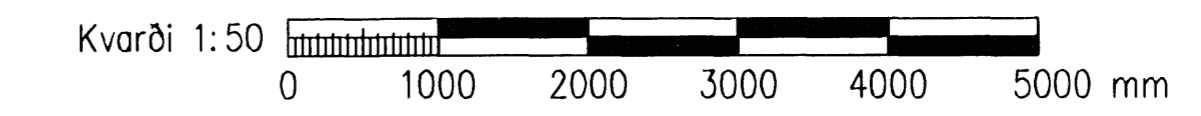

Móttölur			
Skrifað			
A	2008-02-15	VERKTEKNING	NA KPH ÓE
Ótg.	Daga.	Breyting	Ha. Yf. Sp.
HAFNARFJARDARBÆR FRÁVEITA HAFNARFJARDAR STRANDGÖTU 11 220 HAFNARFJÖRDUR Sími: 585 5685 Faxi: 585 5639			
DÆLUSTÖÐ, ÓSEYRARBRAUT BREYTINGAR LOFTRÆSING SNIÐ D - D			
VST Verktæðistofa Sigurðar Thoroddsen hf. <small>Árnúpa 4, 108 Reykjavík - Sími: 611278-0289 Sími: 569 5000 - Faxi: 569 5010 - Vefang: www.vst.is</small>			
Höfundur:	TEKNAÐ:	Yfirlit:	Mkv:
NH	NH	KBIT	1:50
Samþykkt:			KÍE:
Tilvísun:			2101117269
K: 2003.02\07\08-Óseyri-Br\tekn\26.03dwg			A1
Daga:	Nr:	2003.0207	26.03
ÓKT. 2007			A
© ÖLL AFRÖT OG AFRITUN TÆKNIKA, AÐ HILTA LÖGUM ER HAD SKRIFLIGU LEYFI HÖFUNDA			