


Samþykkt þann
09 APR 2008
Byggingarfulltrúinn í Hafnarfirði
F.h. Hrölfur S. Gunnlaugsson

Undirritun samráðingarráðgjafa:

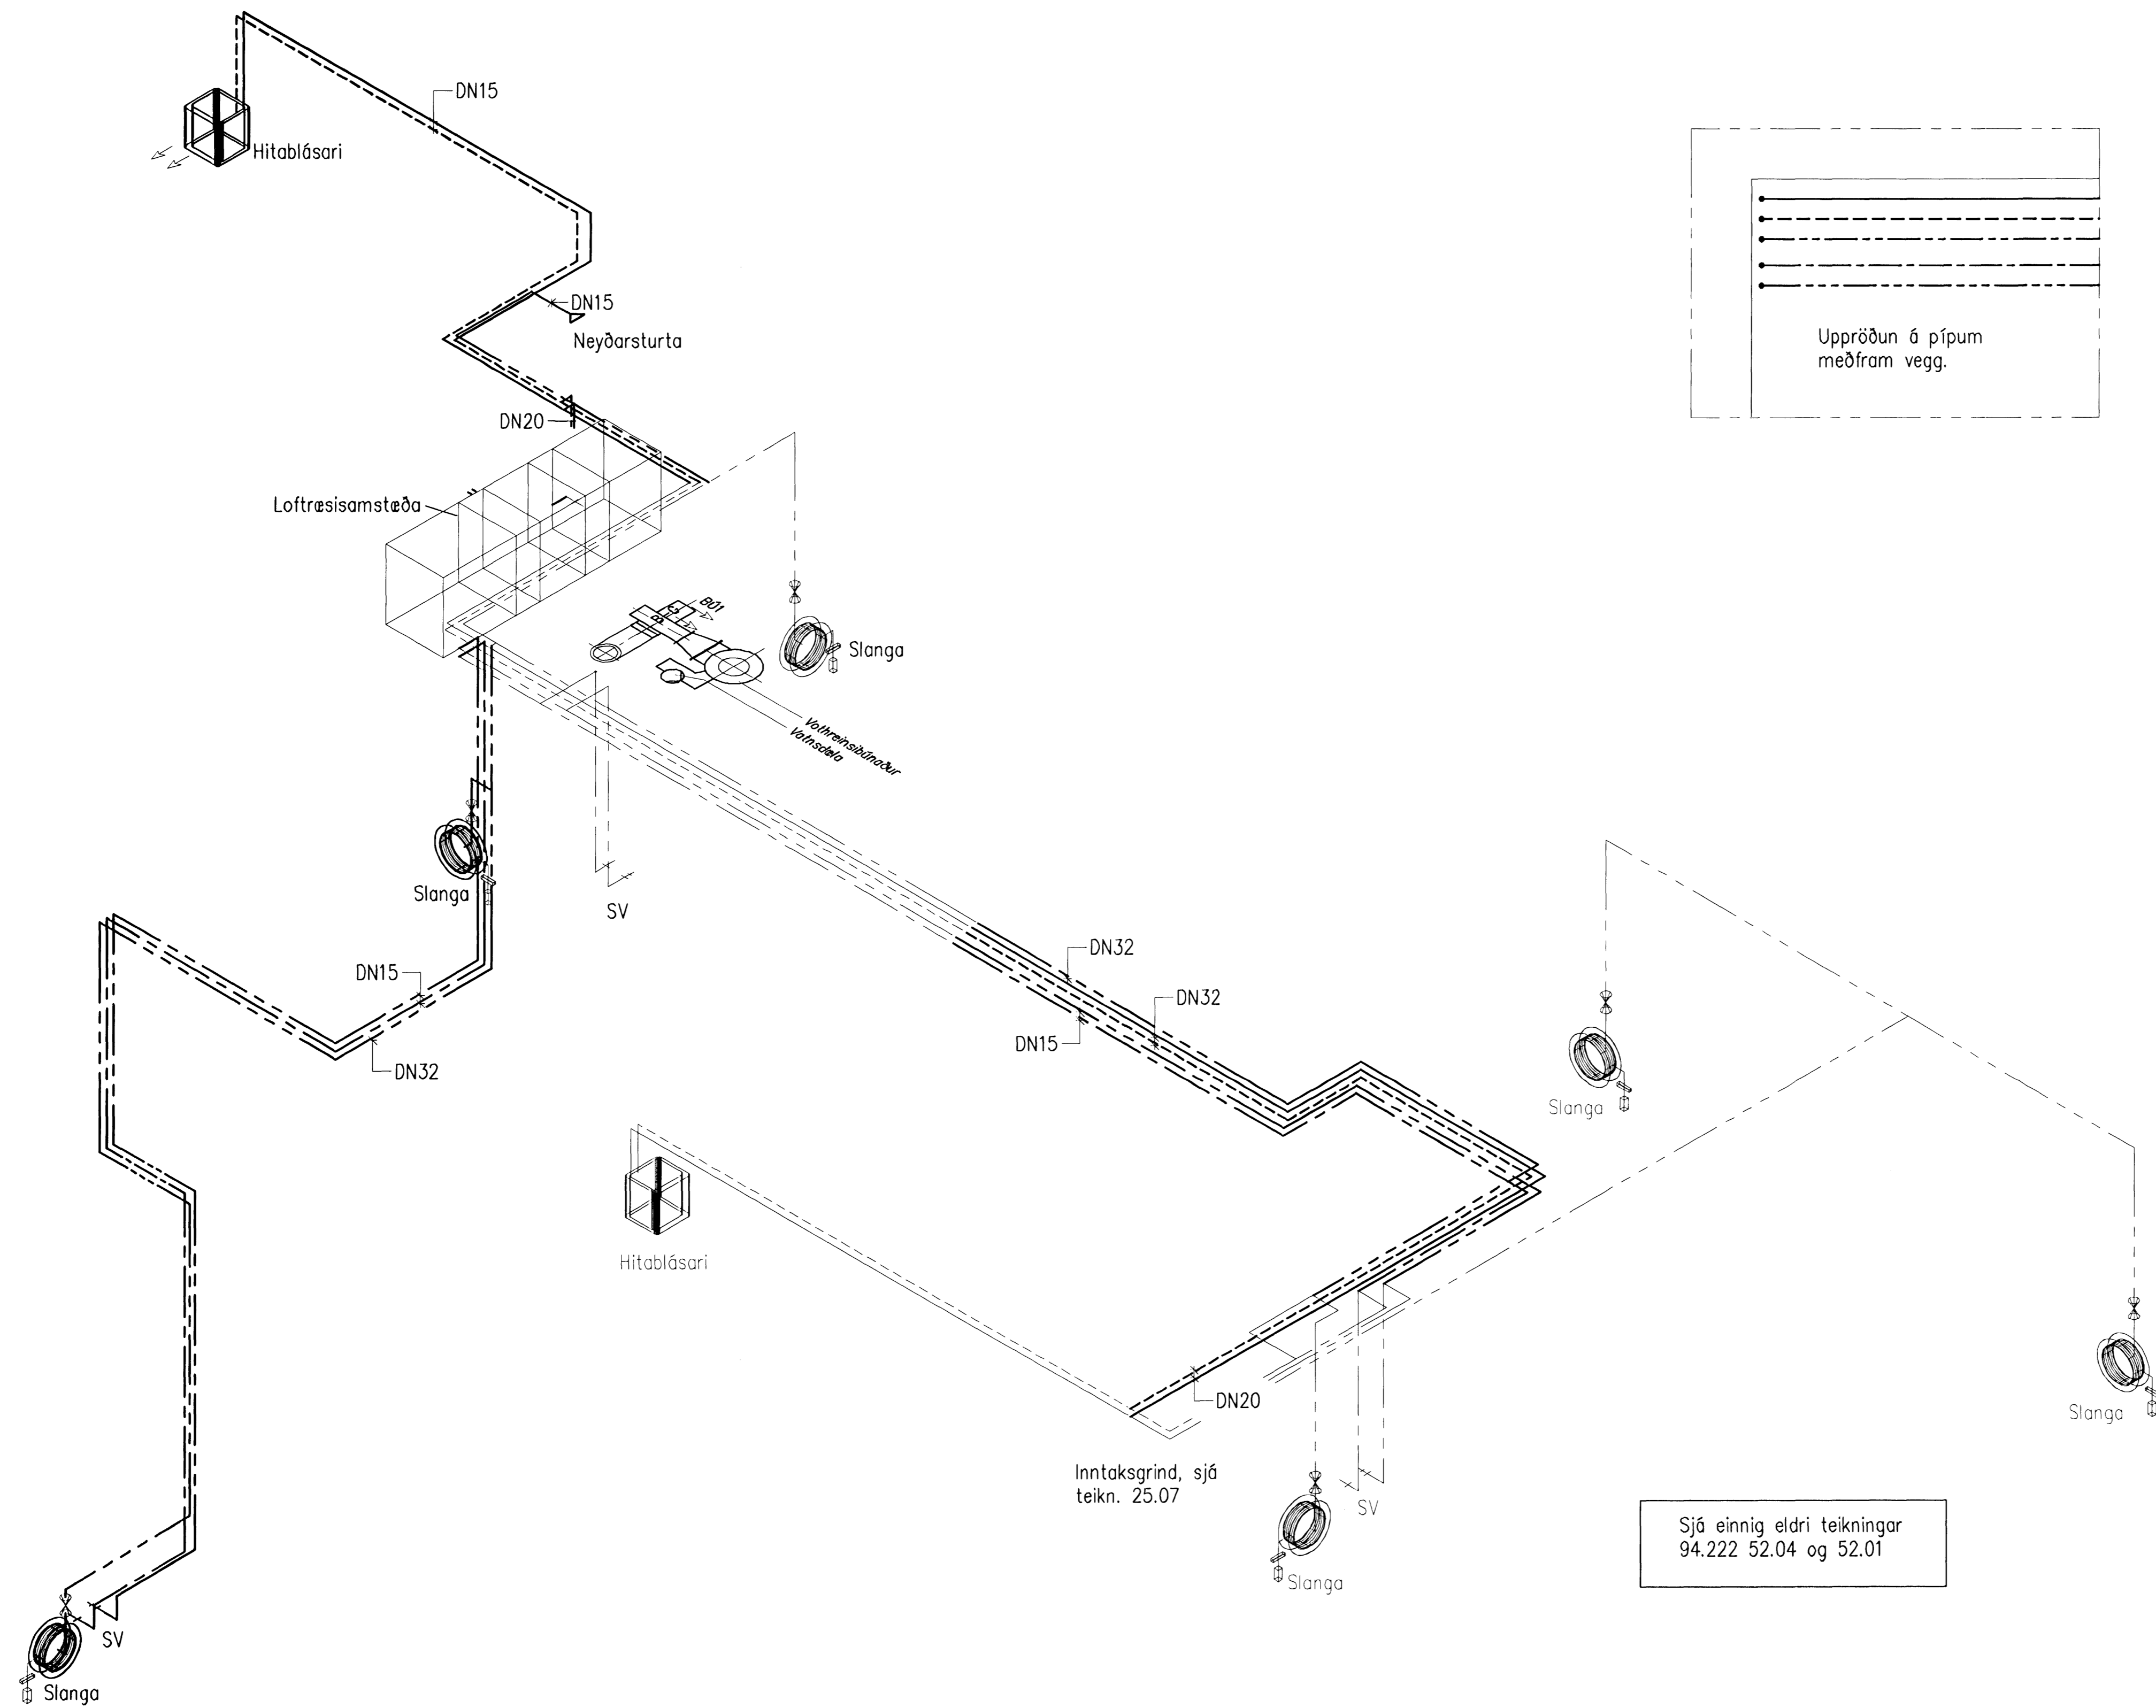

SKÝRINGAR
SV Skolvaskur
Kalt neysluvatn
Heitt neysluvatn
Framrás hita
Bakrás hita
Blandað neysluvatn
Nýjar lagnir (þykkar)
Lagnir til staðar (grannar)

Útg.	Dags.	Breyting	NH	KPH	ÓE
A	2008-02-15	VERKTEIKNING			

HAFNARFJARDARBÆR
FRÁVEITA HAFNARFJARDAR
STRANDGÖTU 11
220 HAFNARFJÖRDUR
Sími: 589 5000 - Fax: 589 5018 - vefvang: www.n1.is
Sími: 585 5685
Fax: 585 5639

DELUSTÖÐ, ÓSEYRARBRAUT
VIÐBYGGING
HITA- OG NEYSLUVATNSLAGNIR
RÚMMYND

VST Verkræðistofa
Sigurðar Thoroddsen hf.
Árnúpa 4, 108 Reykjavík - KÍ: 611276-0289
Sími: 599 5000 - Fax: 599 5018 - vefvang: www.vst.is

Hönnuð:	AS	Teknuð:	AFV/SCH	Yfirlit:	Kbl	Mkv:	1:50
Samþykkt:		KÍ:		2101117269			
Yfirlit:		KÍ:					
Dags:	NÓV. 2007	Nr:	2003.0207	25.09	A		

© ÖLL RÉTTI OG AFRITUN TEKNIKA, AD HILTA EDA I HEND, ER HAD SKRIFLEGGU LEYTI HÖFUNDA