


Samþykkt þann
 09 APR 2008
 Byggingarfulltrúinn í Hafnarfirði
 F.h. Hrólfur S. Guðlaugsson

Undirritun samráðingshöfundar:

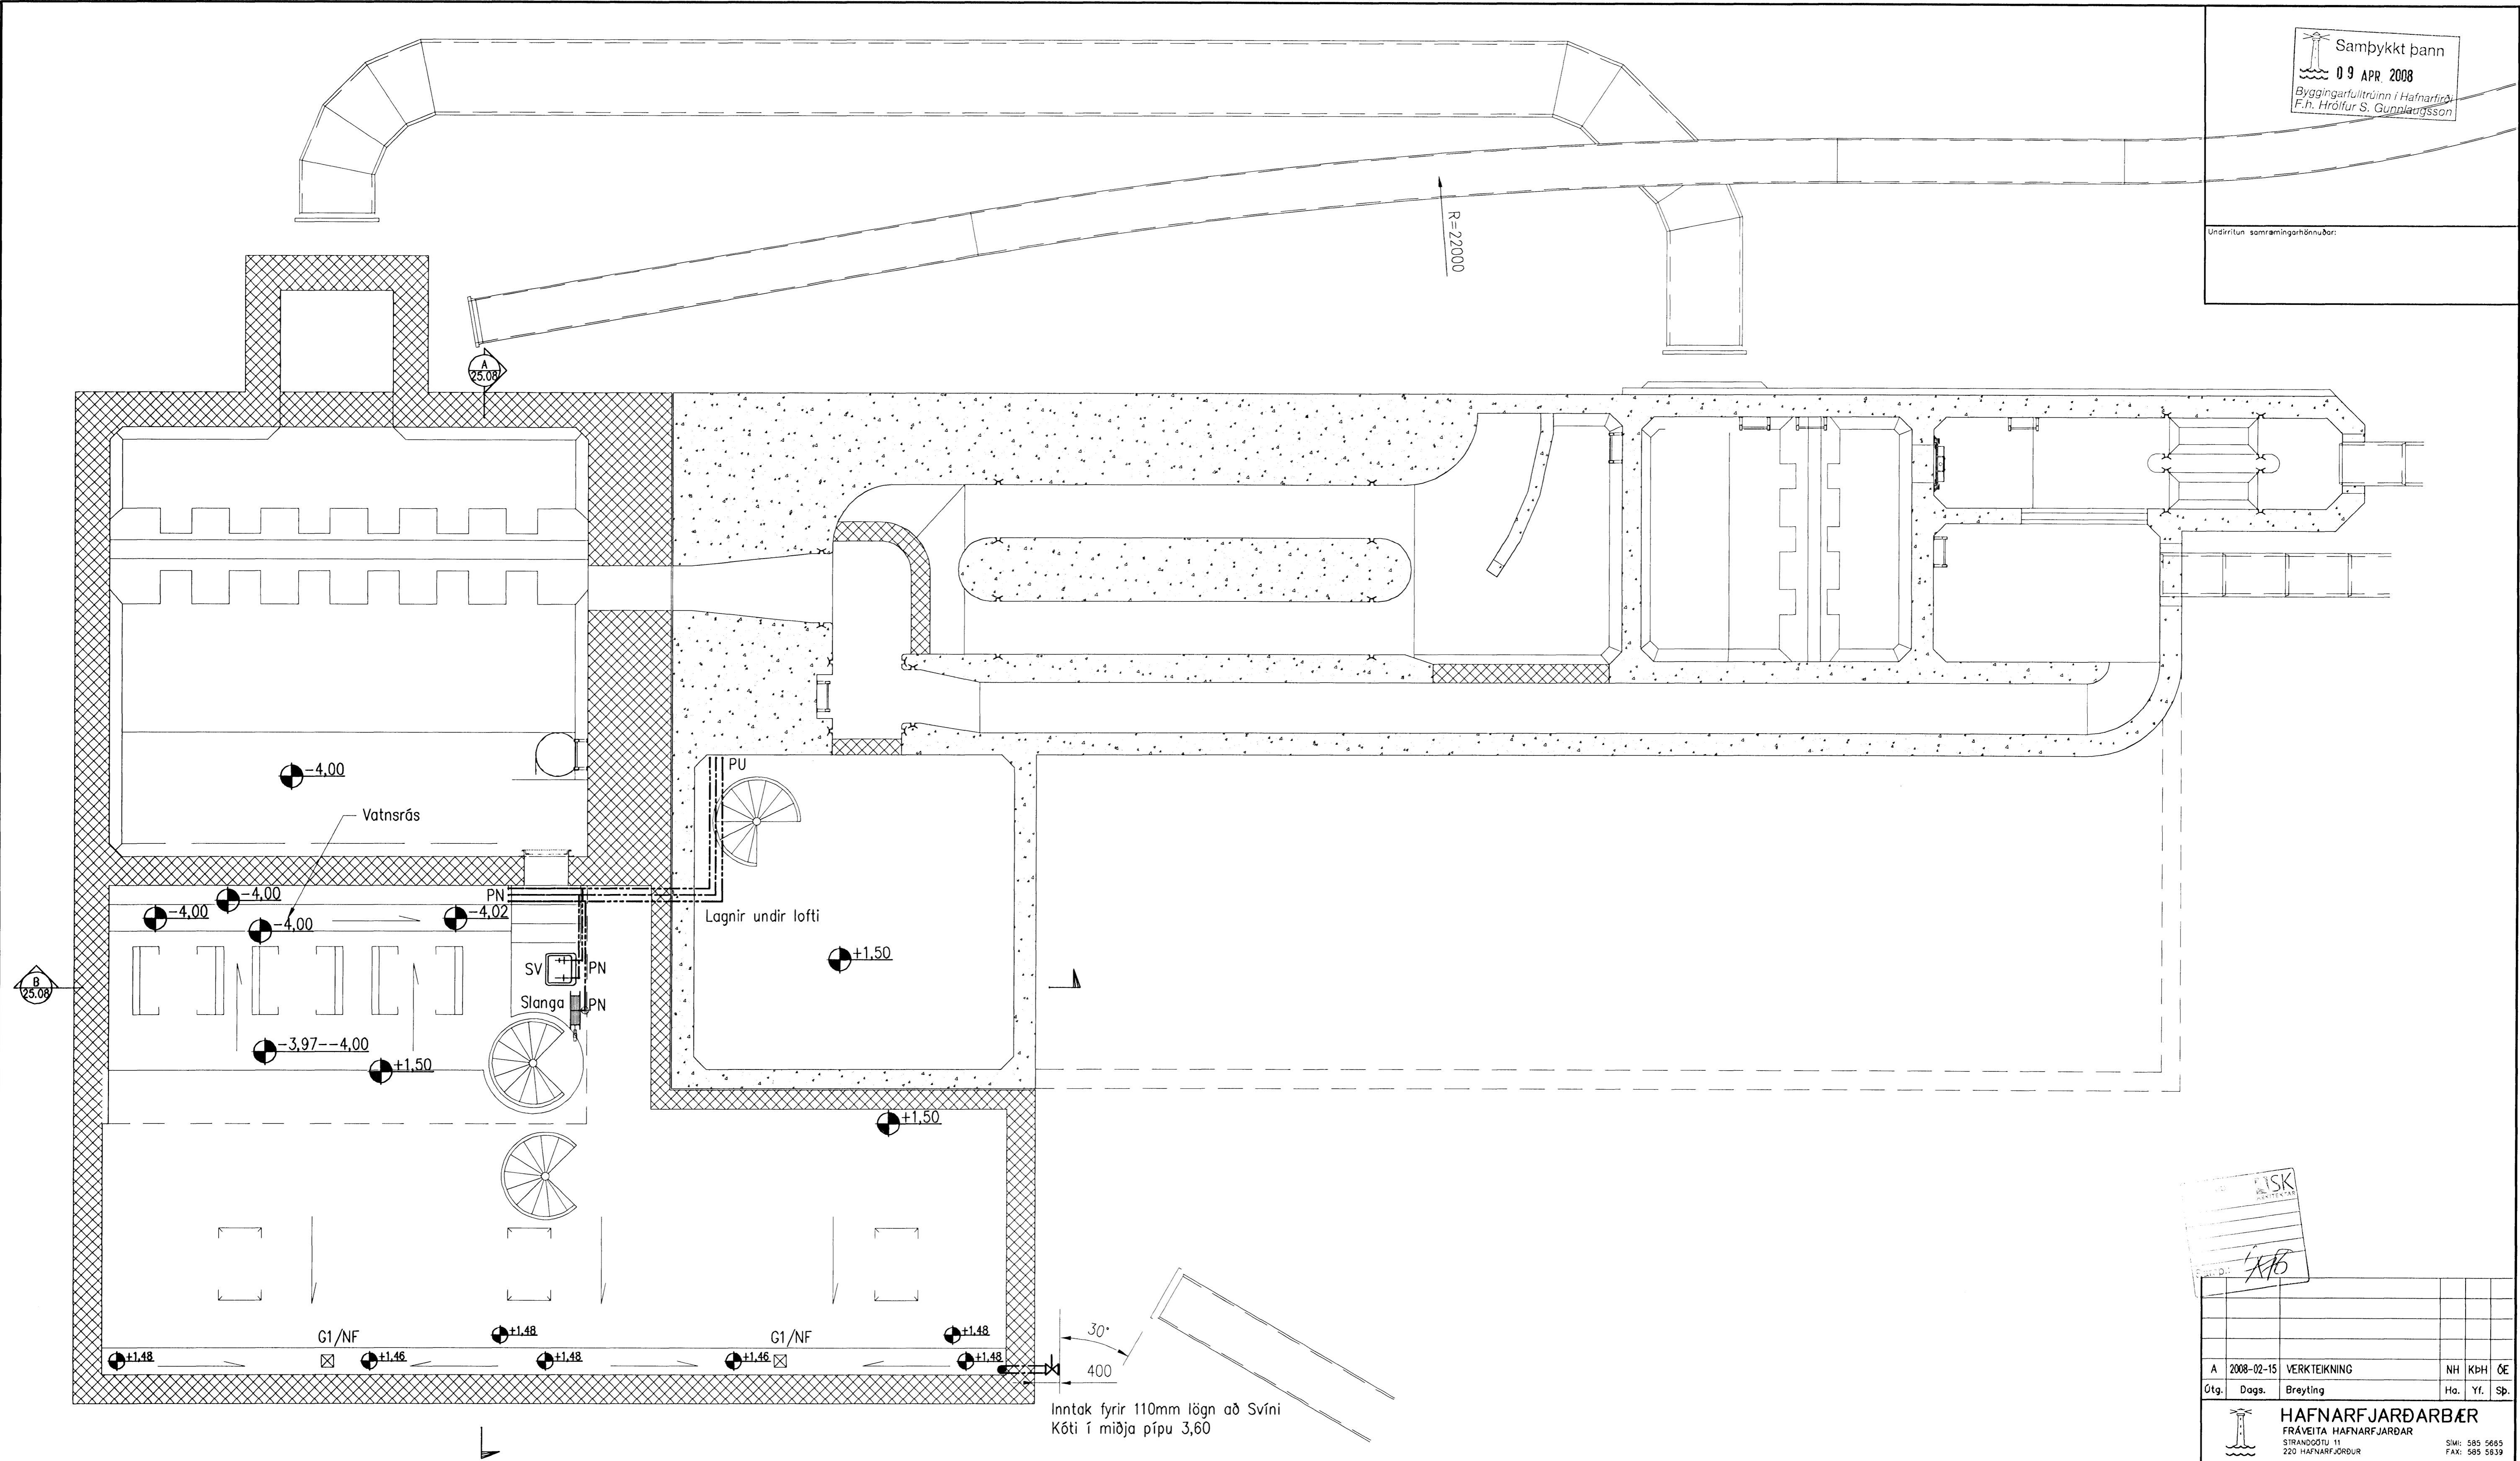

GRUNNMYND NEDRI HÆÐAR


ISK
 476

A	2008-02-15	VERKTEIKNING	NH	KBH	ÖE
Ólg.	Dags.	Breyting	Ho.	Yf.	Sp.

HAFNARFJARÐARBÆR
 FRÁVEITA HAFNARFJARÐAR
 STRANDGÖTULI 11
 220 HAFNARFJÖRDUR
 Sími: 585 5685
 Fax: 585 5839

DÆLUSTÖÐ, ÓSEYRARBRAUT
 BREYTINGAR
 HITA- OG NEYSLUVATNSLAGNIR
 GRUNNMYND NEDRI HÆÐAR

VST Verkfræðistofa		Sigurðar Thoroddsen hf.	
Kinnla 4, 108 Reykjavík - Kt: 61278-0289			
Sími: 569 2000 - Fax: 569 2010 - Vefvang: www.vst.is			
Hönnuð:	Teiknað:	Vísiritað:	Másk:
GP6/NH	NH/SCH	KPH	1:50
Samþykkt:		Kt.:	
K1/2003.02/07/08-Óseyri-Br\tekn\loagn\05-25.04.dwg		2101117269	
Dagur:	2003.02.07	25.04	A

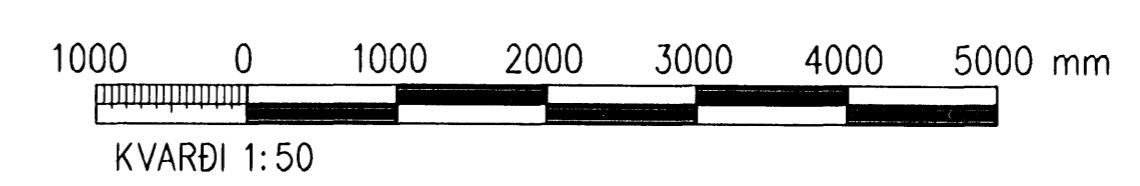

© ALL AFRÖD OG AFRITUN TERNINGA, AD HEFTA EDA I HEILO ER HAD SKRILEGU LEYTI HOFRUNDA