


Samþykkt þann  
09 APR. 2008  
Byggingarfulltrúinn í Hafnarfirði  
F.h. Hrólfur S. Gunnlaugsson

Undirritun samráðingarmannabúar:

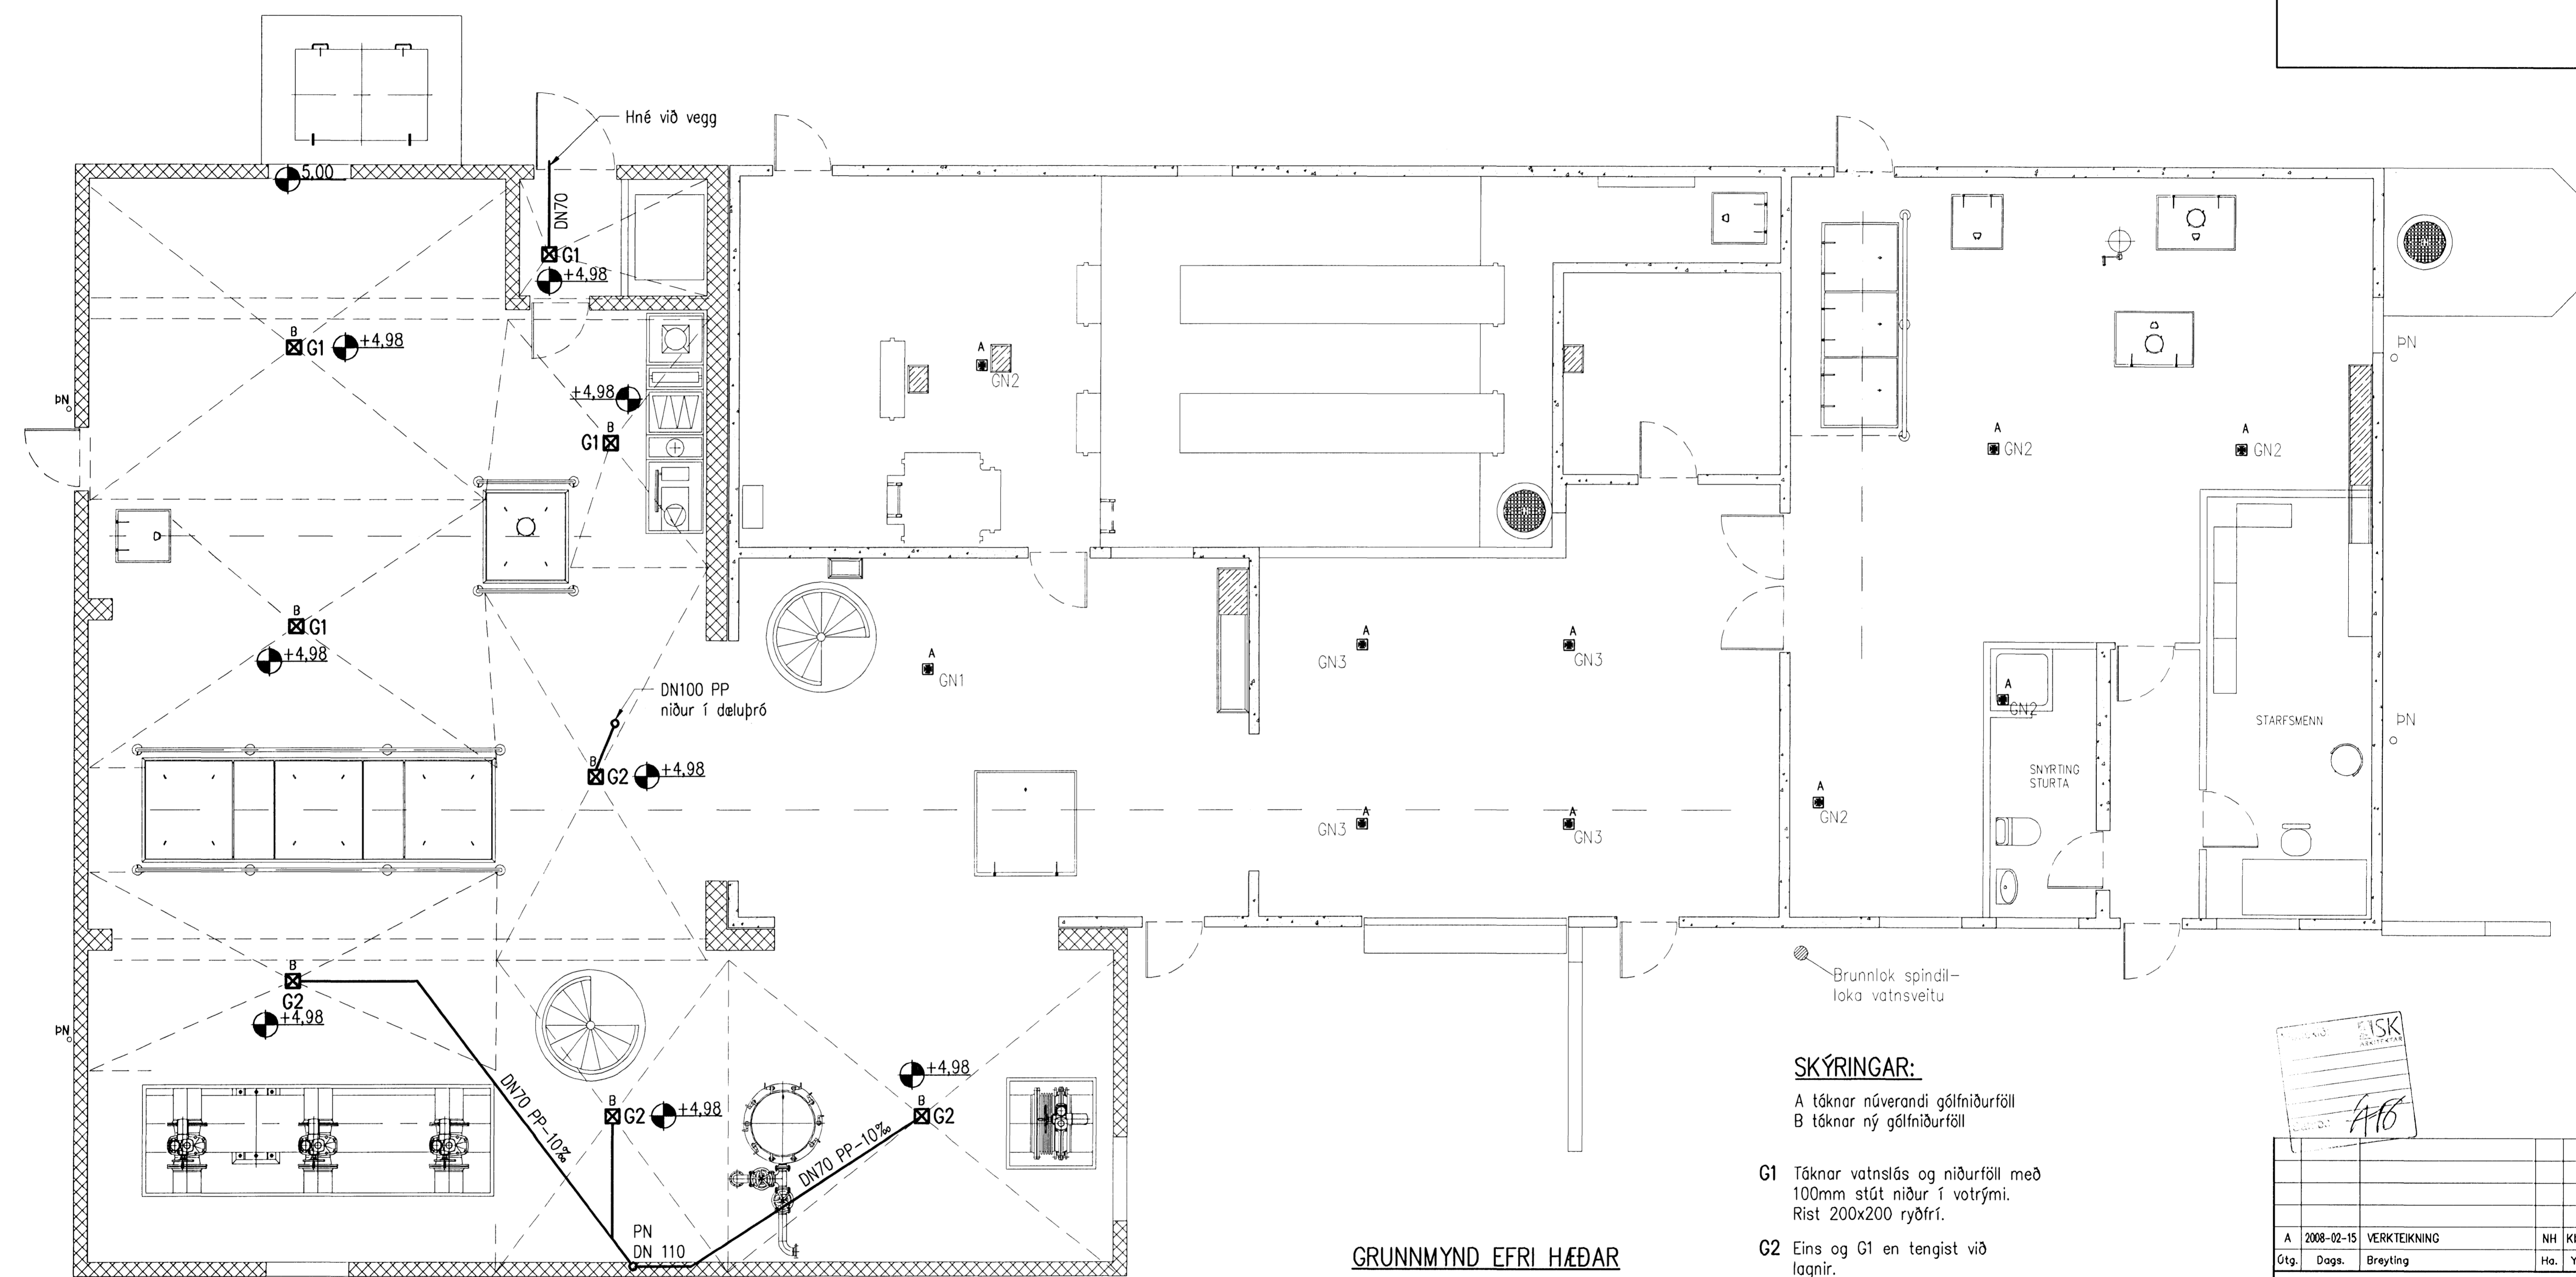


GRUNNMYND EFRI HÆÐAR

**SKÝRINGAR:**

- A tákna núverandi gólfniðurföll
- B tákna ný gólfniðurföll
- G1 Tákna vatnslás og niðurföll með 100mm stút niður í votrymi. Rist 200x200 ryðfrí.
- G2 Eins og G1 en tengist við lagnir. Lagnir frá niðurföllum tengist hengist neðan í loft.

Allar fráveitulagnir skulu vera DN70 PP-pípur með múffusamsetningar.  
Nema innsteyptar pípur. Þær skulu vera DN 70mm PE pípur með söðnum samskeytum.  
Halli á pípum skal vera 100/oo. Pípur undir loftum skal festa við loft með þær til gerðum upphengjum.  
Pípur í gólf yfir votrymi skal steypa inn í plötu.

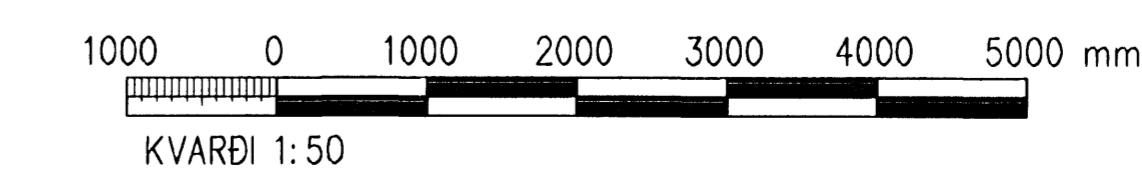

ISK  
A16

A	2008-02-15	VERKTEIKNING	NH	KPH	ÖE
Gtg.	Dags.	Bræyting	Ha.	Yf.	Sp.
<b>HAFNARFJARDARBÆR</b> FRÁVEITA HAFNARFJARDAR STRANDGÖTU 11 220 HAFNARFJORDUR Sími: 585 5000 - Fax: 585 5010 - Vefvang: www.vst.is					
<b>DÆLUSTÖÐ, ÖSEYRARBRAUT</b> BREYTINGAR FRÁVEITULAGNIR GRUNNMYND EFRI HÆÐAR					

<b>VST Verkfræðistofa</b> <b>Sigurðar Thoroddsen hf.</b> Árnósa 4, 108 Reykjavík - KÍ. 611216-0289 Sími: 569 5000 - Fax: 569 5010 - Vefvang: www.vst.is					
Hannað:	Teiknað:	Yfirgafið:	Másk:		
NH	NH	KPH	1:50		
Samþykkt:	Eli Þ. Þorsteinsson		KÍ:	210417209	
Töluskrá:	K:\2003.02\07\08-Oseyri-Br (teikn)lagn\OS-25.02.dwg		Blöðstærð:	A1	
Dags:	MARS 2007	Nr:	2003.0207	25.02	A

© ÖLL HAFNOT OG ATRÖM TEIKNINGA, AD HEILTA Eða I HEILD, ER HÁÐ SKRIFLEGGU LEYTI HÖFUNDNA