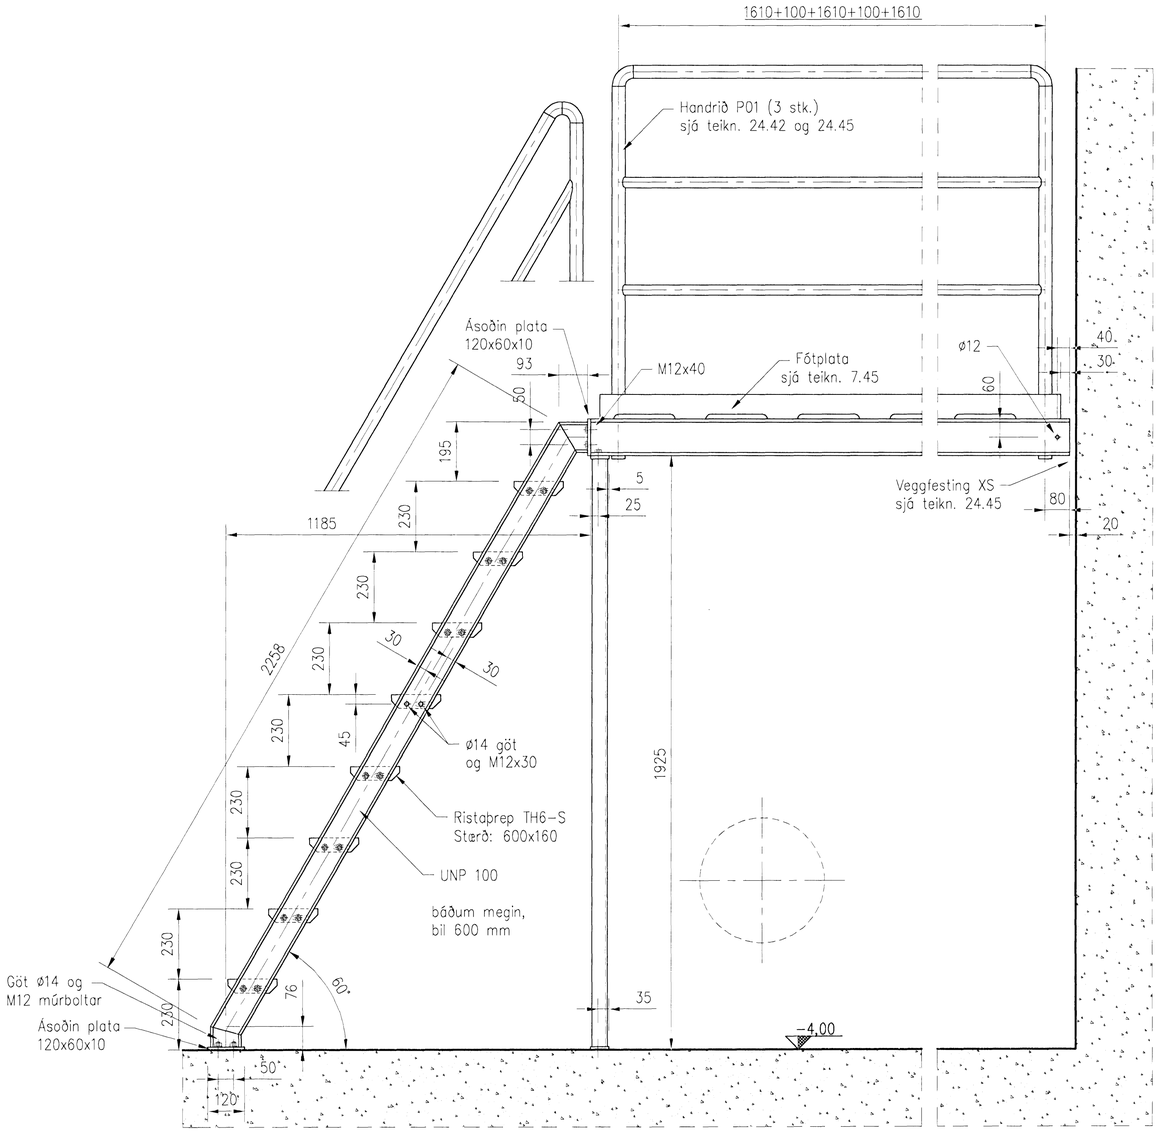

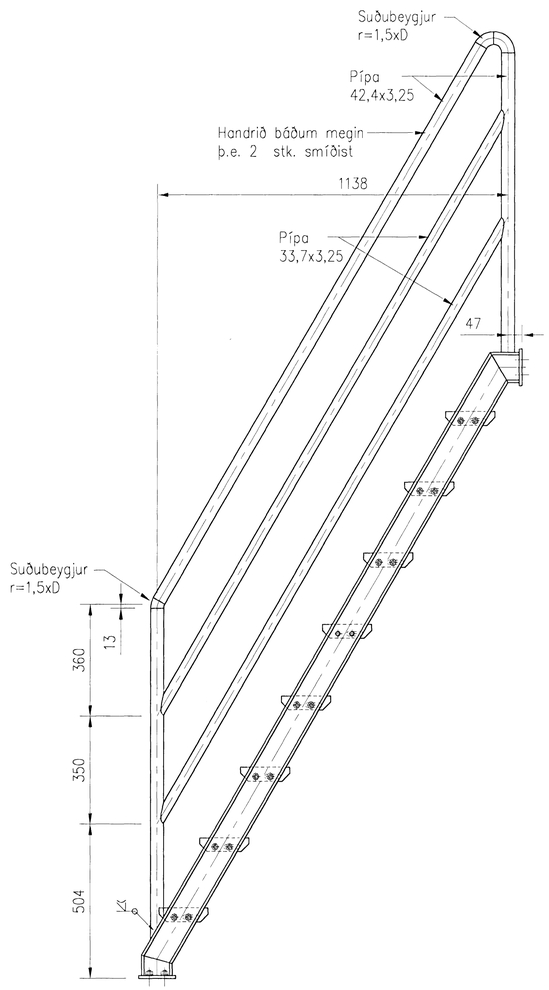

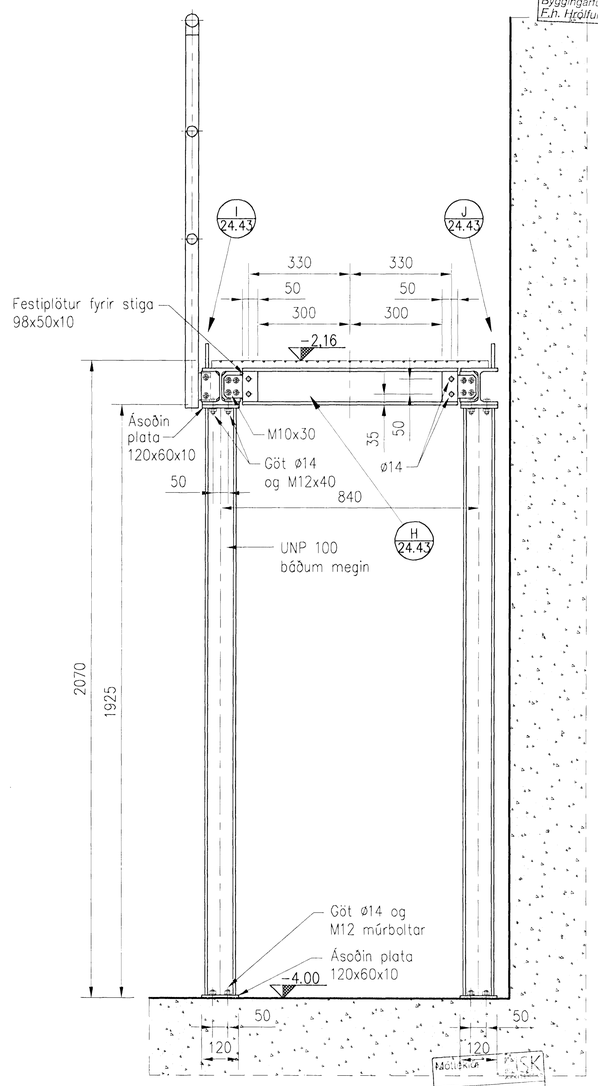

Samþykkt þann
09 APR 2008
Byggingarfulltrúinn í Hafnarfirði
E.h. Hrólfur S. Gunnlaugsson

Nóta sup PSCK
Samp.: 1470

PALLUR VIÐ DÆLUR

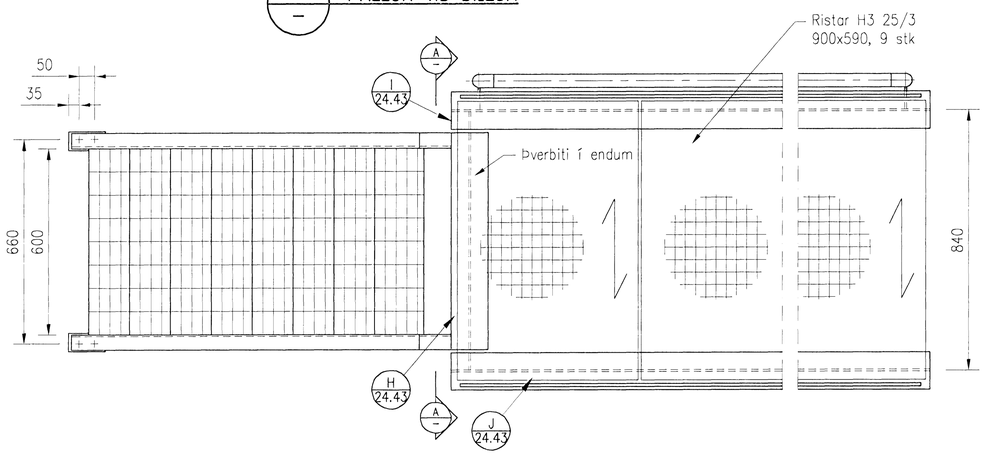

A ÁSÝND A-A

200 0 200 400 600 800 1000 mm

KVARÐI 1:10

A	2008-01-15	VERKTEIKNING	GPé	ÞPG	ÓE
Útg.	Dags.	Breyting	Ha.	Yf.	Sp.

HAFNARFJARÐARBÆR
FRÁVEITA HAFNARFJARÐAR
STRANDGÖTU 11
220 HAFNARFJÖRÐUR
SÍMI: 585 5665
FAX: 585 5639

DÆLUSTÖÐ, ÓSEYRARBRAUT
BREYTINGAR
GÖNGUBRÝR, STIGAR OG HANDRIÐ
SÉRMYNDIR – BLAÐ 2

VST Verkfræðistofa Sigurðar Thoroddsen hf.
Ármúla 4, 108 Reykjavík – Kt. 611278-0289
Sími: 569 5000 – Fax: 569 5010 – vefföng: www.vst.is

Hannað:	Teiknað:	Yfirfarið:	Mkv:
GPé	GPé	ÞPG	1:10

Samþykkt: F.h. [illegible] Kt.: 2104657269

Tölvuskrá: K:\2003.02\07\08-Oseyri-Br\teikn\pipur\M-2444.dwg
Blaðstærð: A1

Dags: NÓV 2007
Nr.: 2003.0207 24.44 A

© ÖLL AFNOT OG AFRITUN TEIKNINGA, AÐ HLUTA EÐA Í HEILD, ER HÁÐ SKRIFLEGU LEYFI HÖFUNDA