




HANDRIÐ H01 Á SVÖLUM Í SKOLPRÝMI

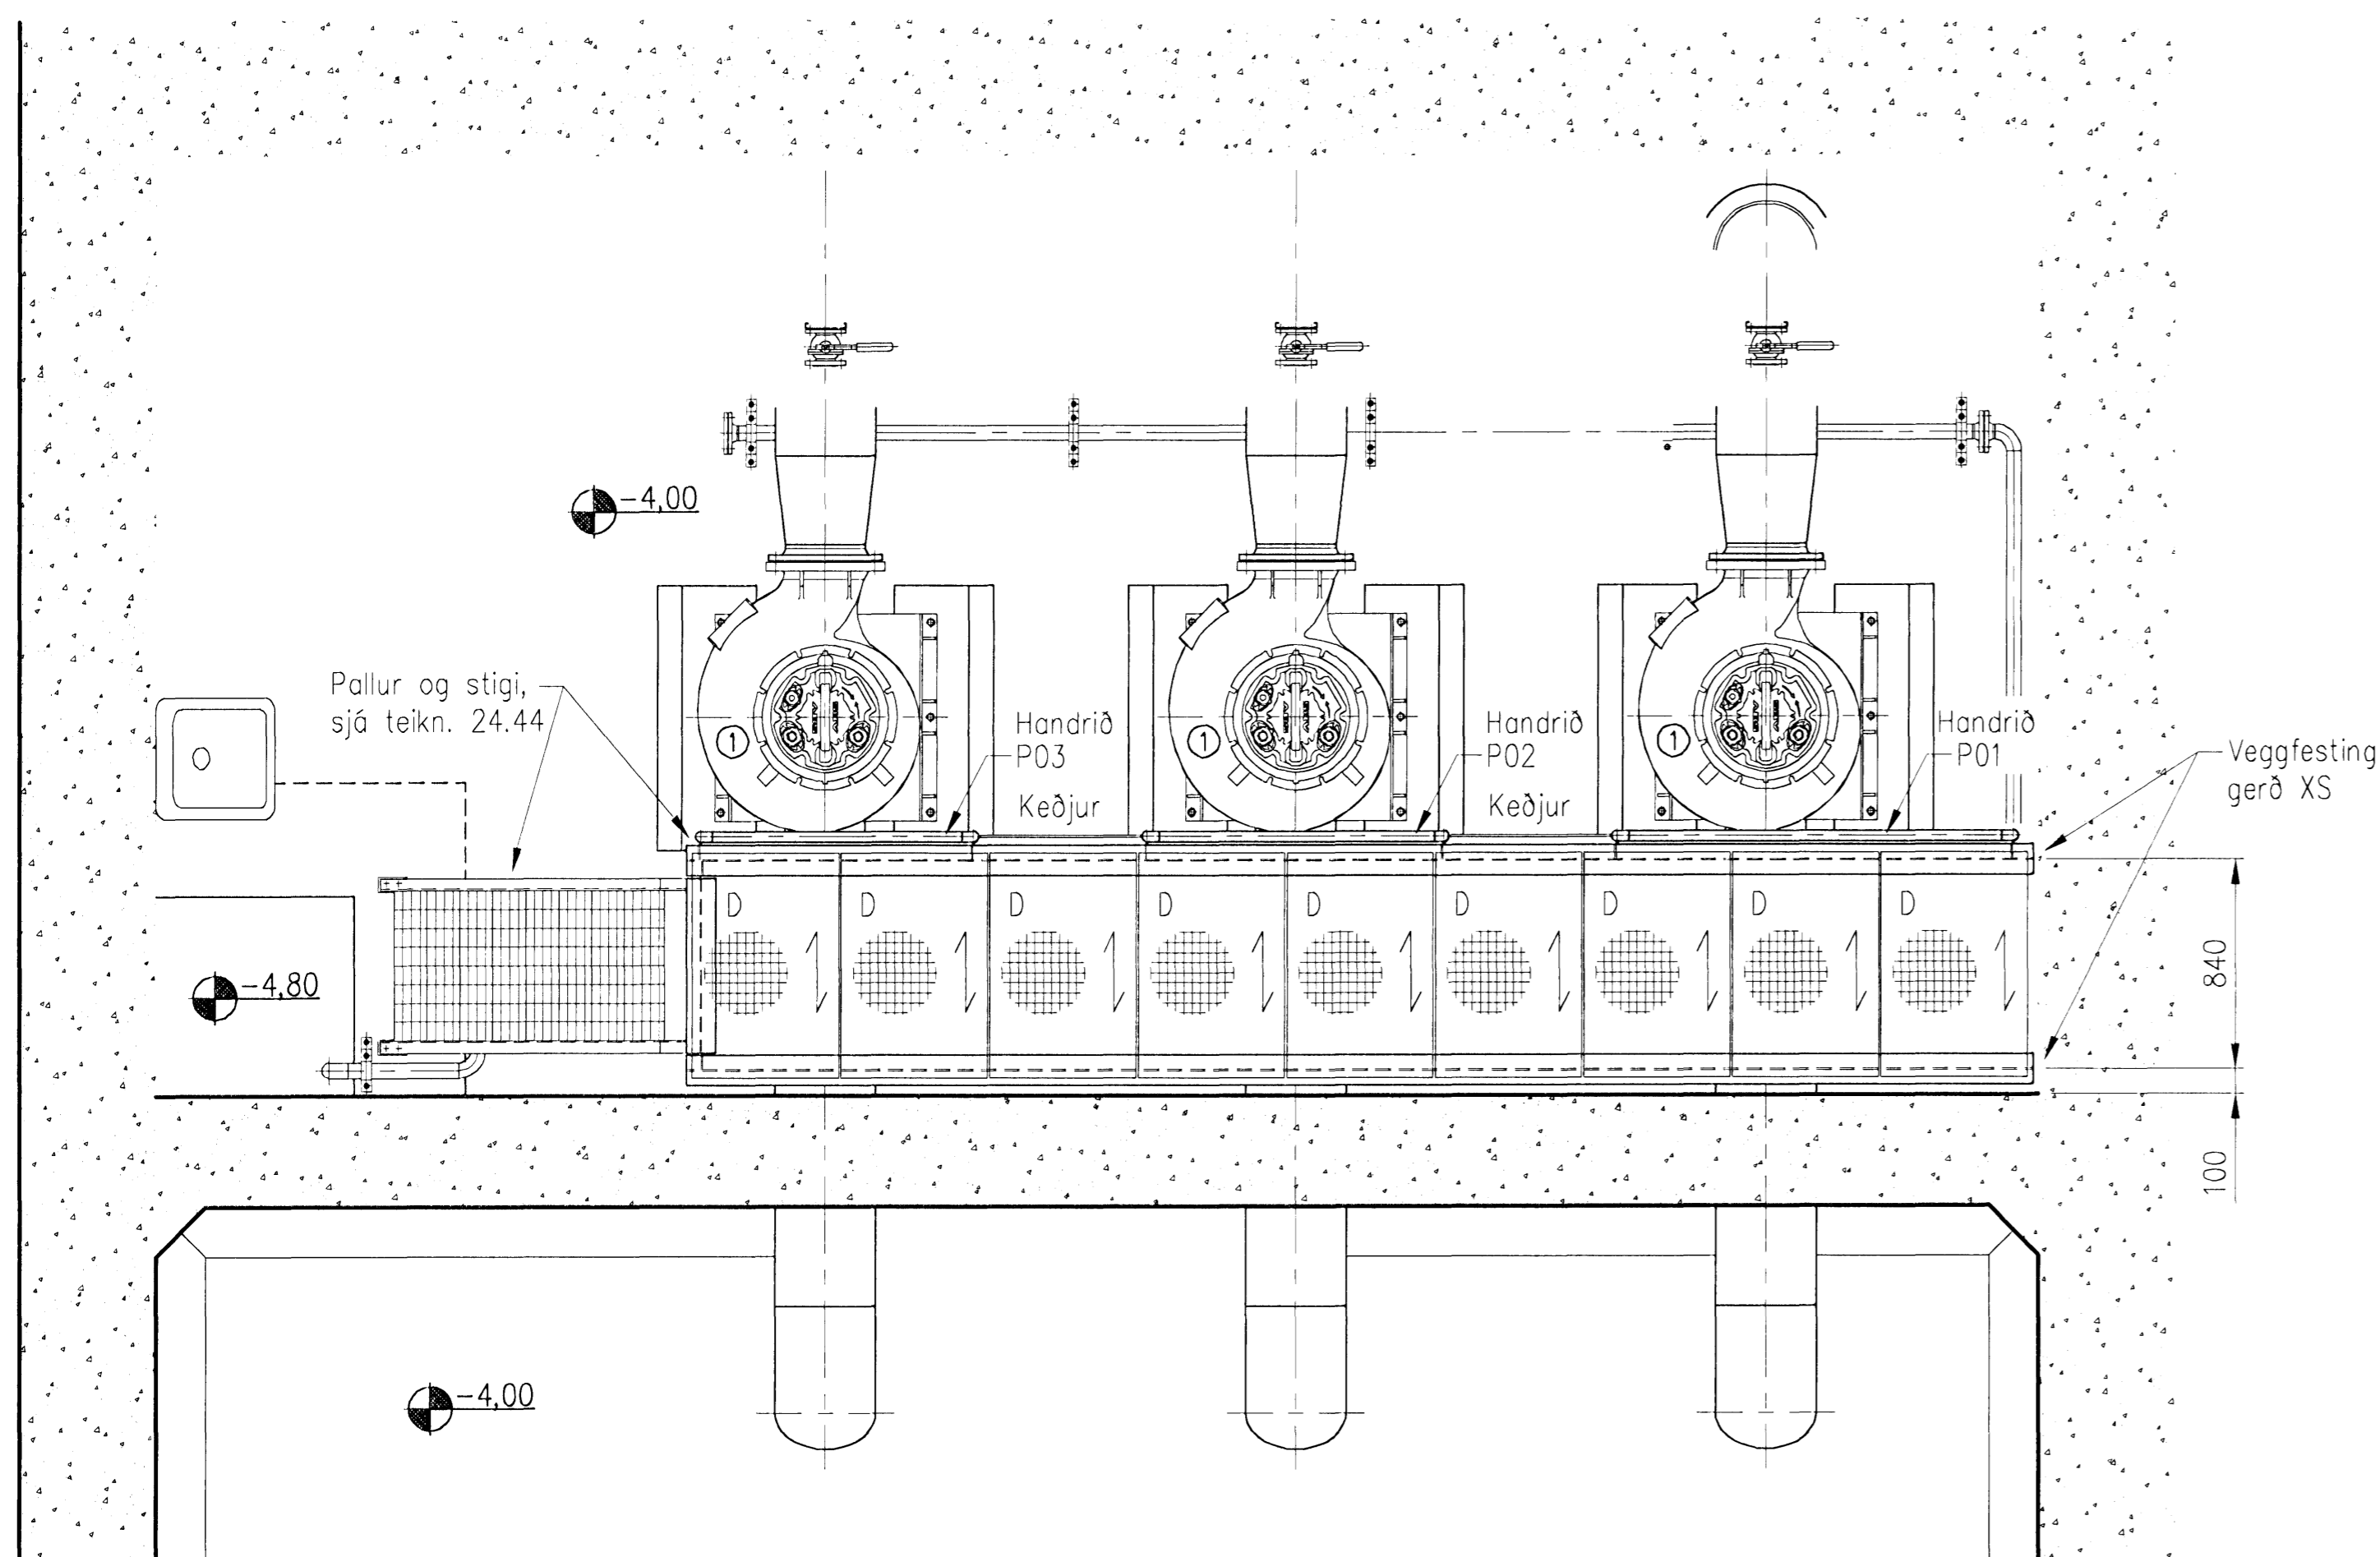

LÁRÉTT SNIÐ Í DÆLURÝMI

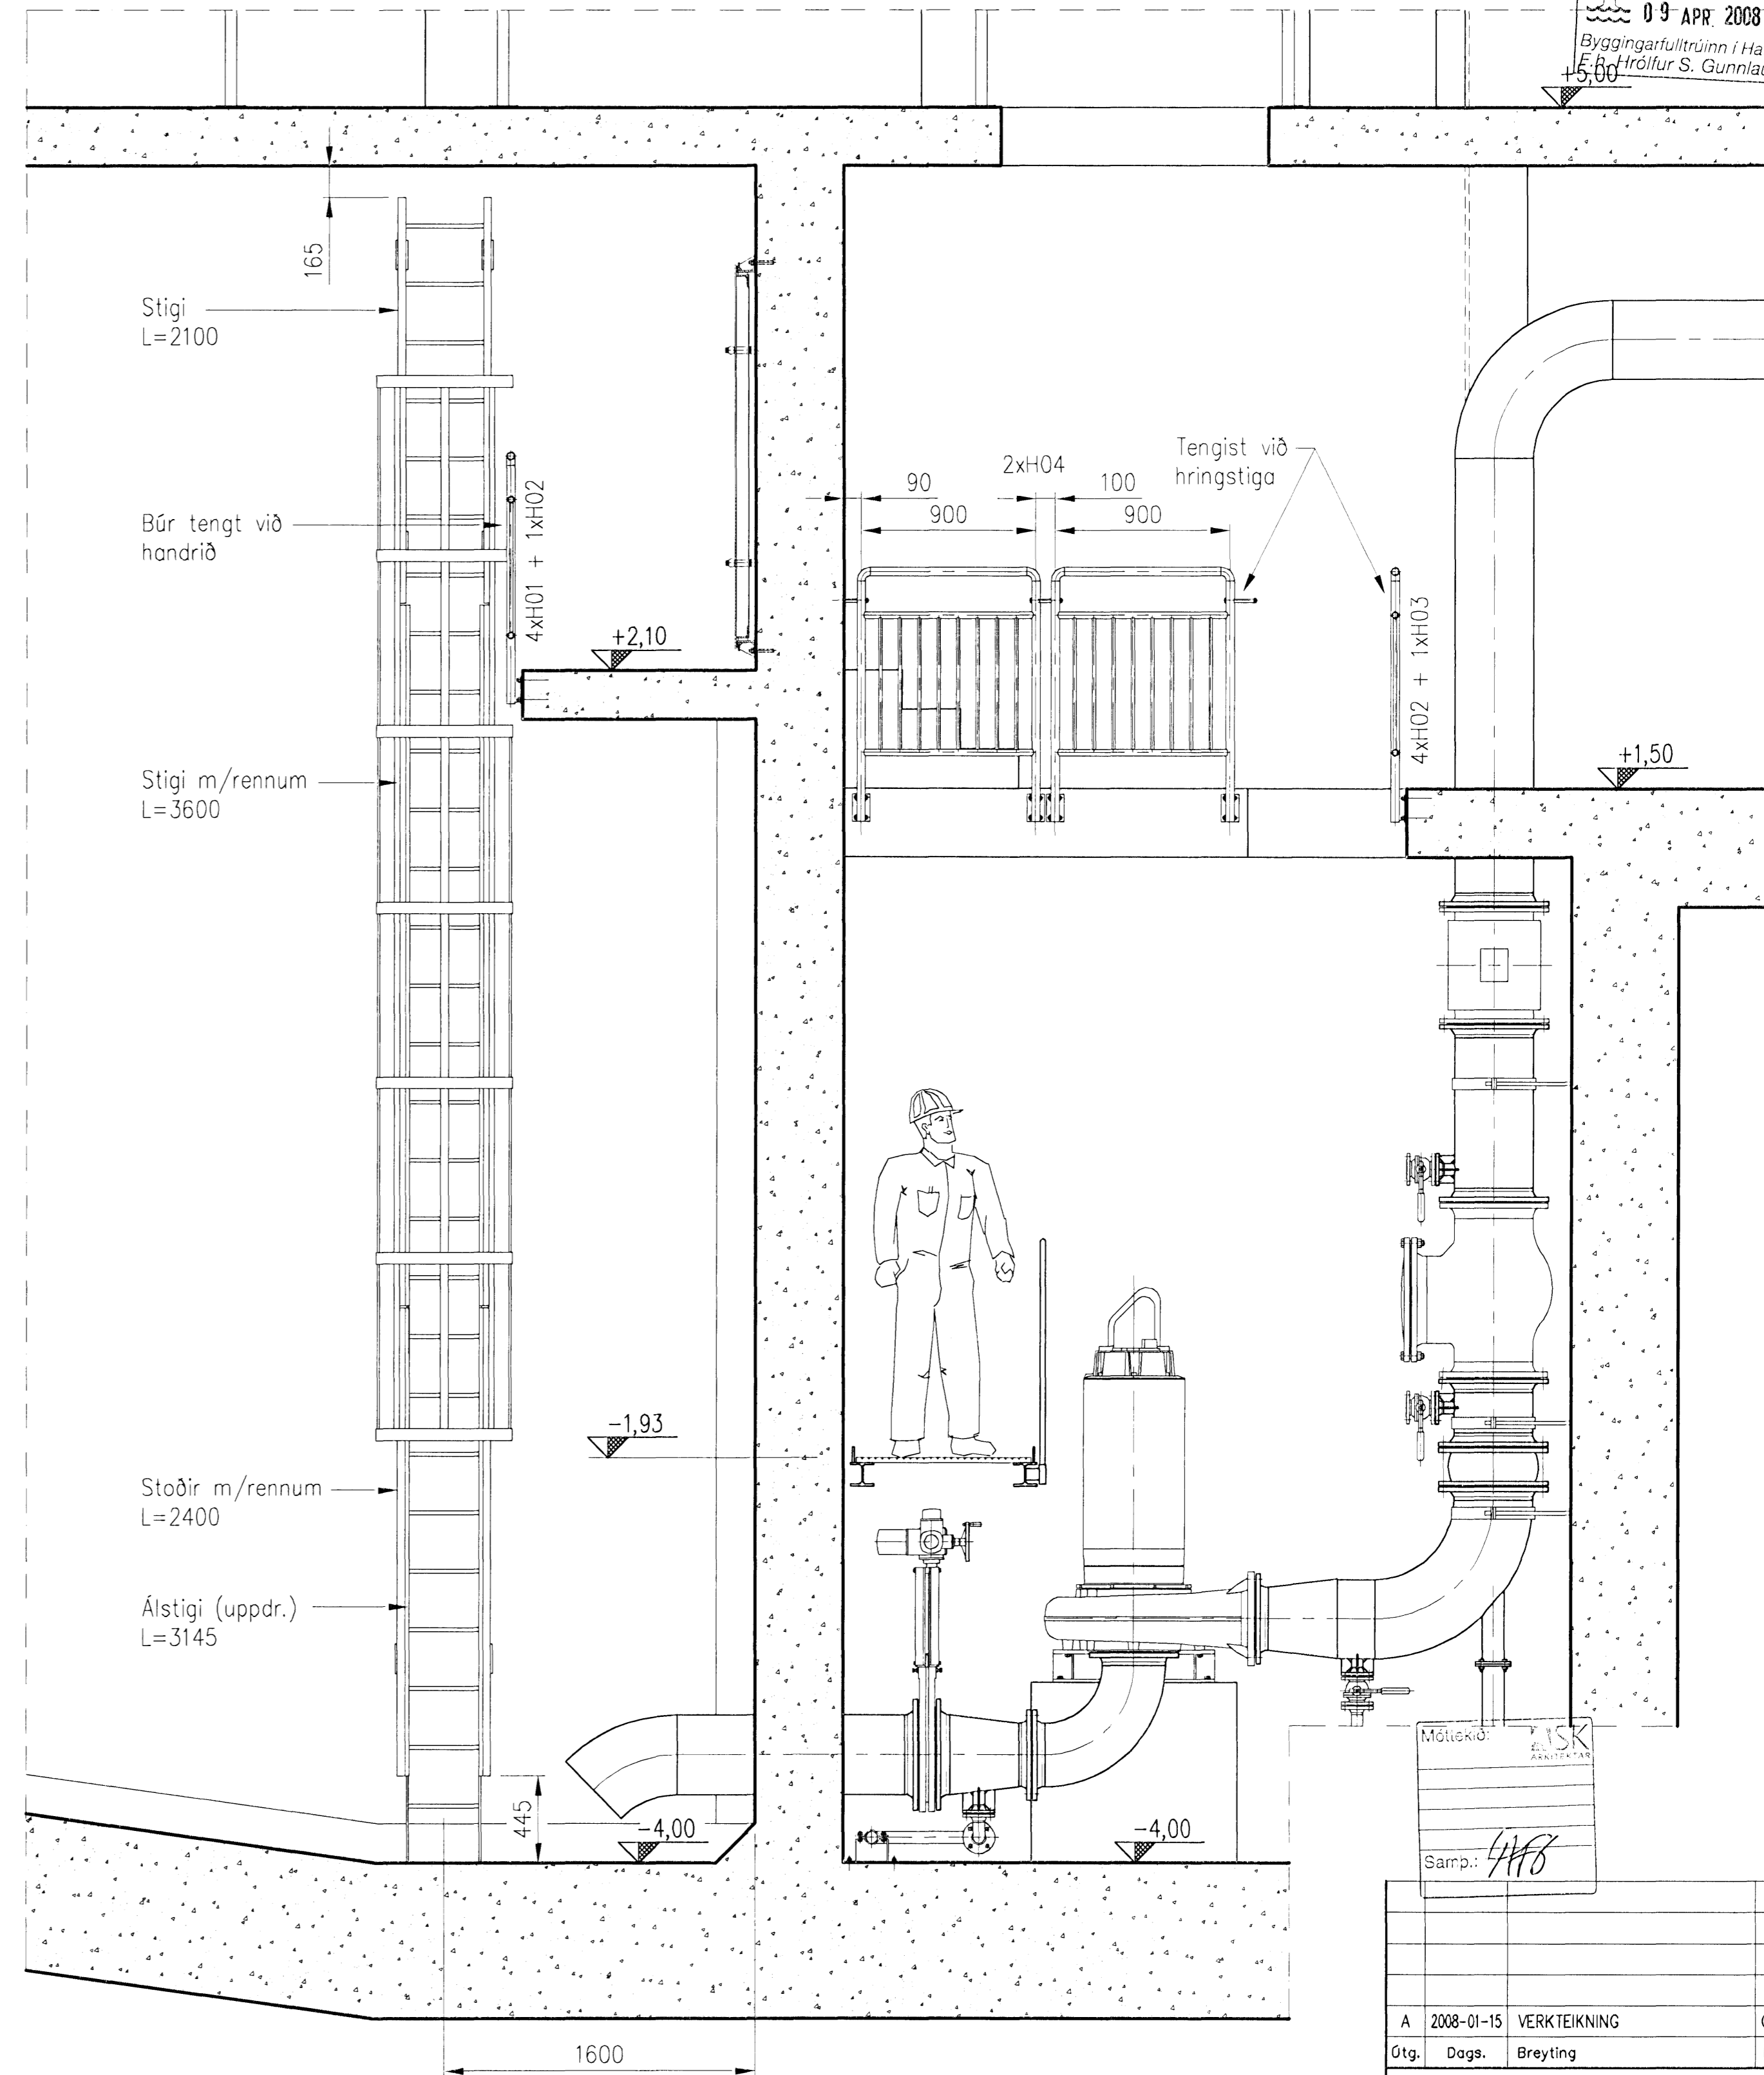

LÓDRÉTT SNIÐ Í SKÓLP- OG DÆLURÝMI

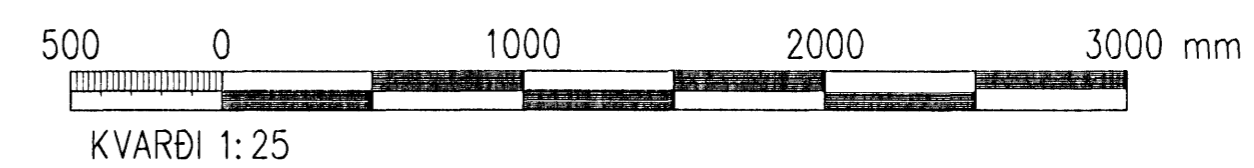

Samþykkt þann
09 APR 2008
Byggingartútrúmið í Hafnarfirði
E. Þ. Hrólfur S. Gunnlaugsson

A	2008-01-15	VERKTEIKNING	GP6	DPC	ÓE
Ótg.	Dags.	Breyting	Ho.	Yf.	Sp.

HAFNARFJARDARBÆR
FRÁVEITA HAFNARFJARDAR
STRANDGÖTU 11
220 HAFNARFJÖRDUR
Sími: 585 5665
FAX: 585 5639

DÆLUSTÖÐ, ÓSEYRARBRAUT
BREYTINGAR
GÖNGUBRÝR, STIGAR OG HANDRIÐ
SNIÐ

VST Verkræðistofa
Sigurðar Thoroddsen hf.
Armóga 4, 108 Reykjavík - KÍ: 611278-0289
Sími: 589 5000 - Fax: 589 3010 - veffang: www.vst.is

Myndnám:	GP6	Teiknám:	GP6	Mak:	1:25
Samþykkt:		Stjóri:		KLI:	210111/2207

Tilvísun:	K:\2003.02\07\08-Oseyri-Br\teikn\papur\M-2442.dwg	Blástarf:	A1
Dagur:	NÓV 2007	Tölva:	2003.0207 24.42 A

© ÖLL RÍNDI OG AFRIÐIN TEIKNINGA, AÐ HLUFTA EÐA Í HÖLD, ER HÁÐ SKRIFLEIÐU LEYFI HÖFUNDA