



Samþykkt þann
 09 APR 2008
 Byggingarfulltrúinn í Hafnarfirði
 F.h. Hrölfur S. Gunnlaugsson

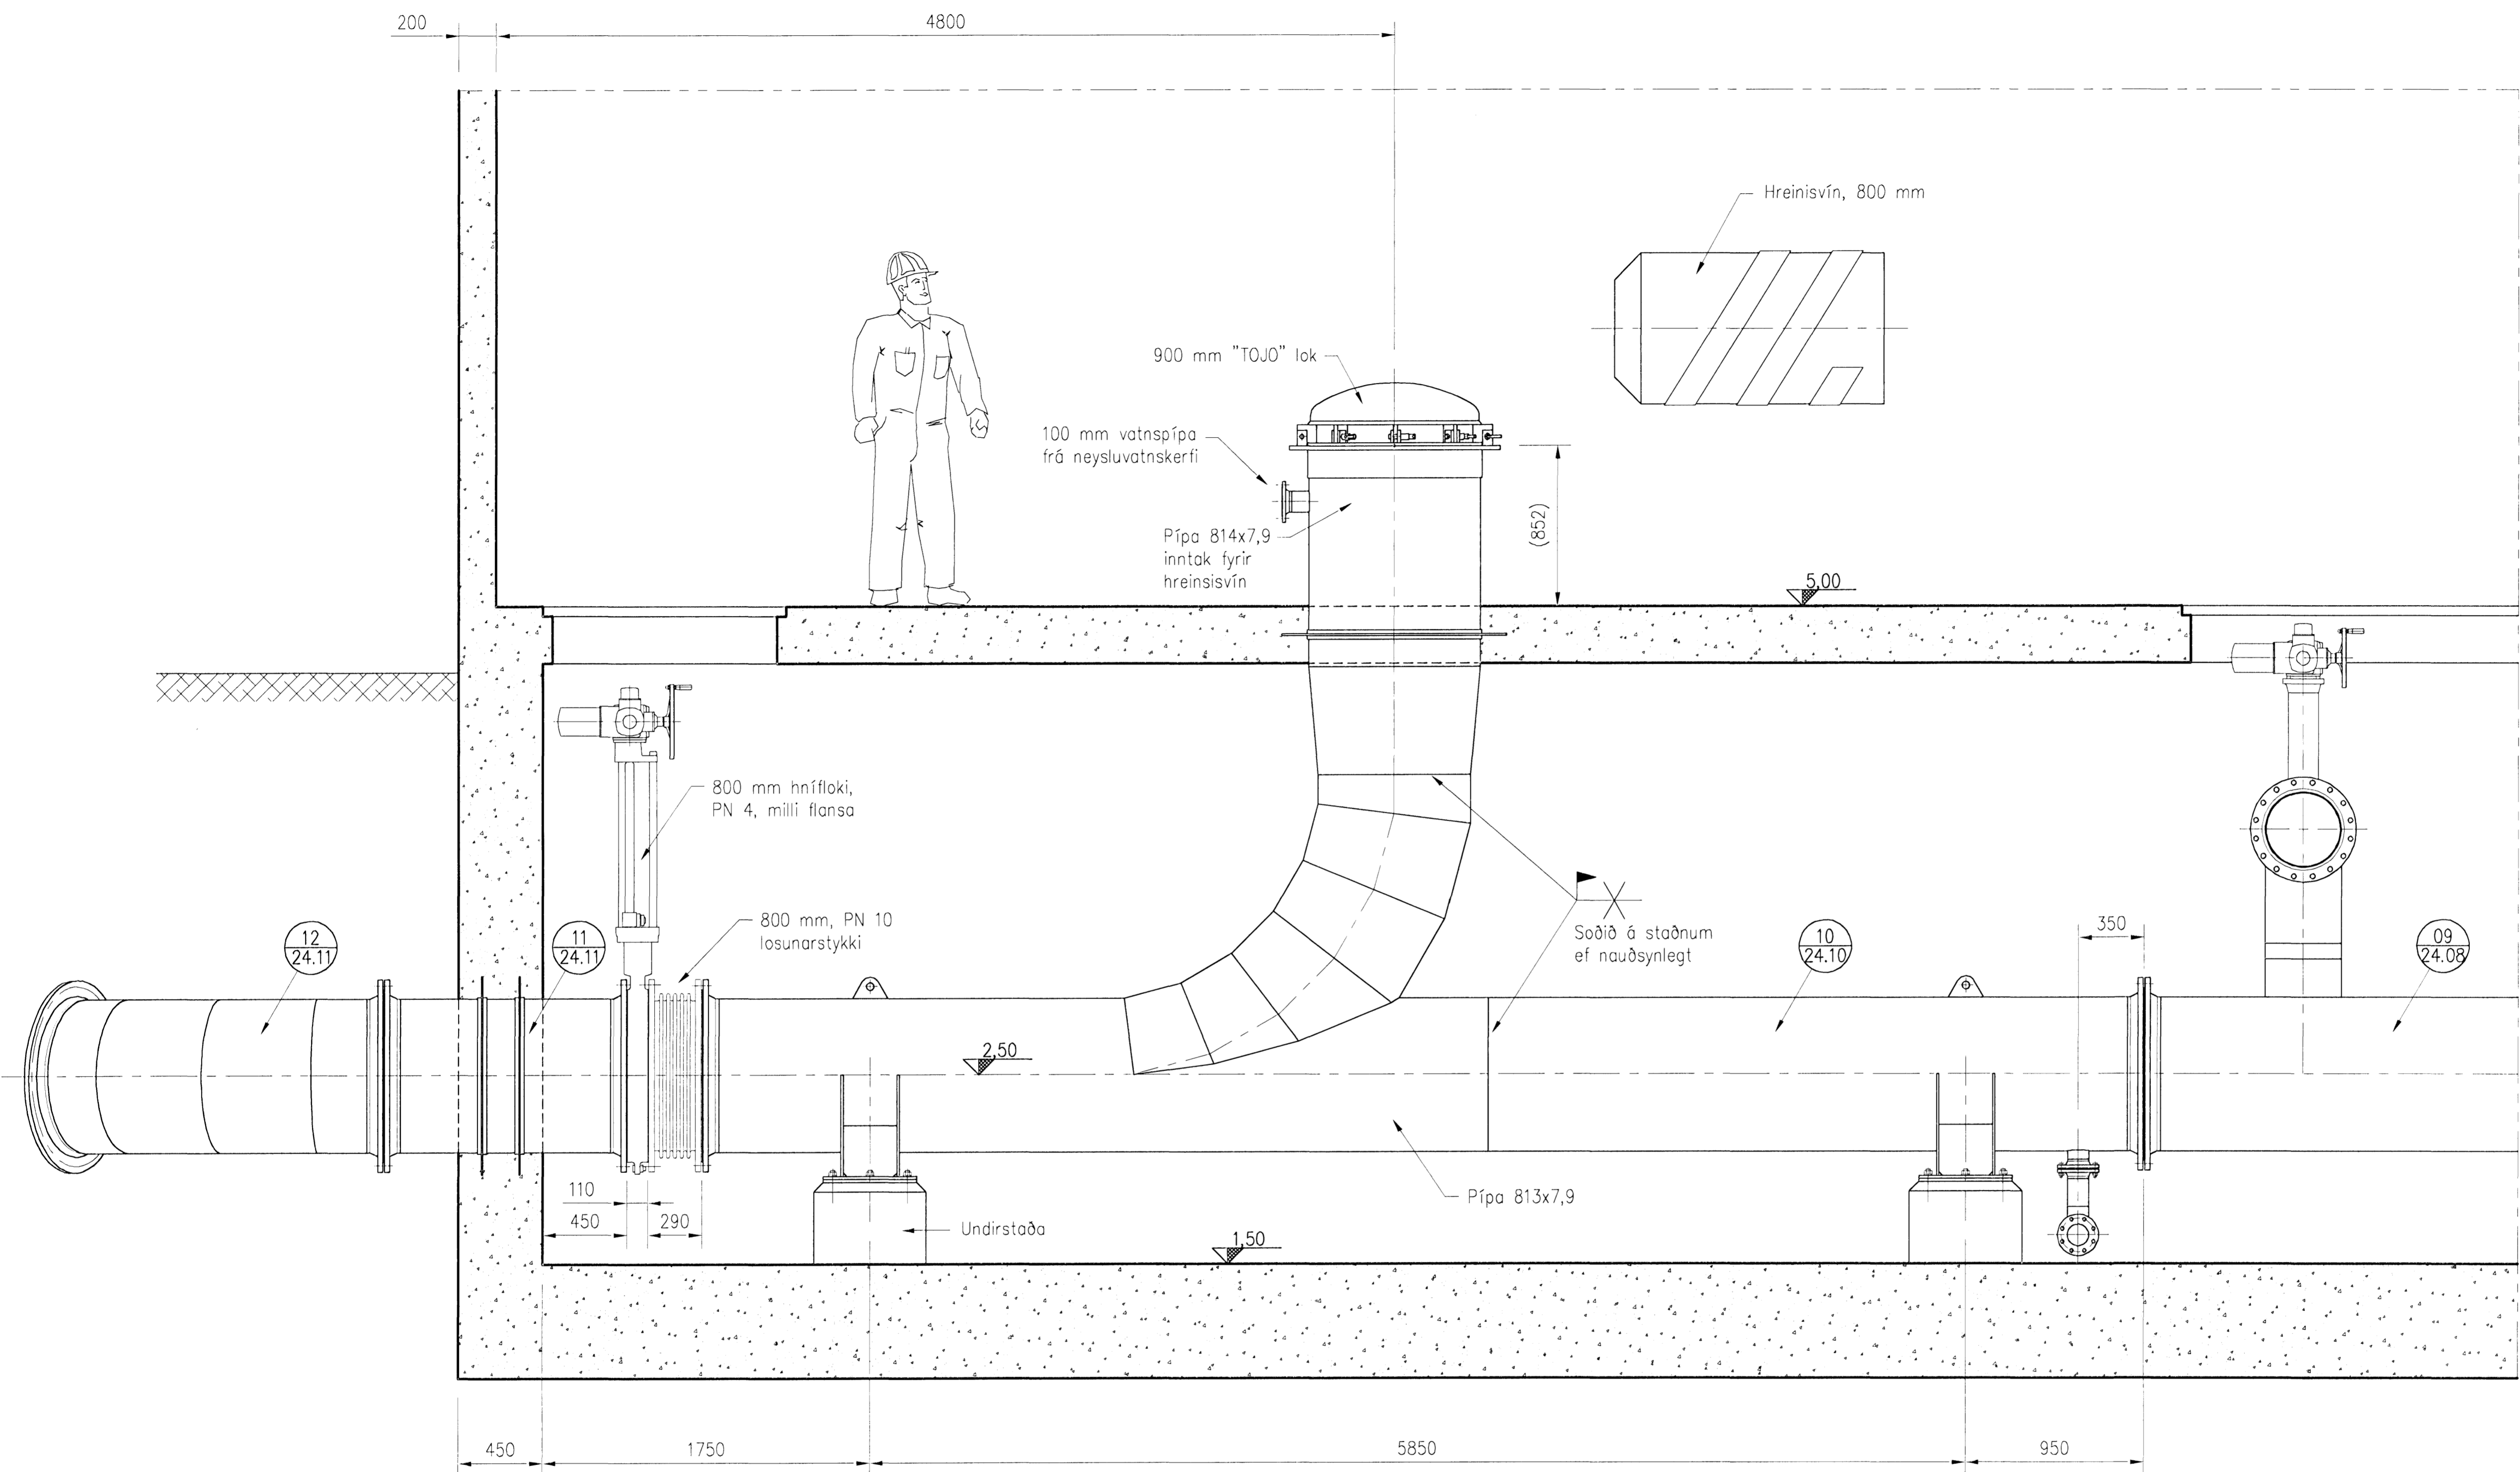

— LÓDRÉTT SNIÐ

Allt pípuæfni:
 1.4404 eða AISI 316L
 Boltar: ryðfrír A4

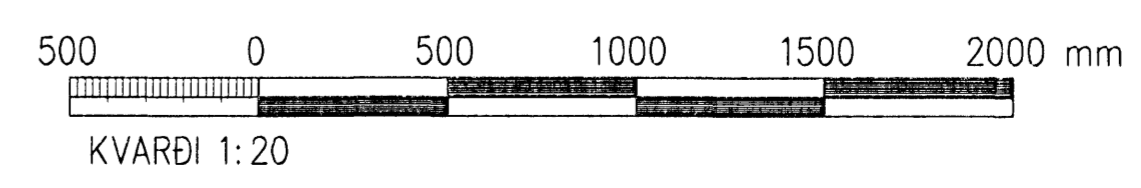

Múttaköð: **ISK**
 Sæmptaköð: **ISK**
 Samp: *AK*

Útg.	Dags.	Breyting	Ha.	Yf.	Sp.
A	2008-01-15	VERKTEIKNING	GPÉ	DPG	ÓE
HAFNARFJARDARBÆR FRÁVEITA HAFNARFJARDAR STRANDGÖTU 11 220 HAFNARFJARDUR Sími: 565 5665 Fax: 565 5639					
DÆLUSTÖÐ, ÓSEYRARBRAUT BREYTINGAR STÁLPIPUR PIPUR FRÁ DÆLUM – BLAÐ 4					
VST Verkræðistofa Sigurðar Thoroddsen hf. Ámga 4, 108 Reykjavík - tlf: 812278-0289 Sími: 569 9000 - Fax: 569 9010 - Vefvangi: www.vst.is					
Fráhöfð:	GPÉ	Teiknað:	GPÉ	Skala:	1:20
Sæmptaköð:	GPÉ	Fráhöfð:	GPÉ	Kl.:	2104443269
Tölvuskýr:	K:\2003.02\07\08-Oseyri-Br\teikn\pipur\M-2404.dwg		Bláskrár:		A1
Dagur:	Nóv 2007	Nr.:	2003.0207	Dagur:	24.04
© ÖLL MÍNÖT OG AFRITUN TERNINGA, AD HLUFTA EGA I HOLD, ER HÁÐ SKRIFLEIÐU LEYTI HÖRUNDI.					