


Sampykkt þann
09 APR. 2008
Byggingarfulltrúinn í Hafnarfirði
F.h. Hrölfur S. Gunnlaugsson

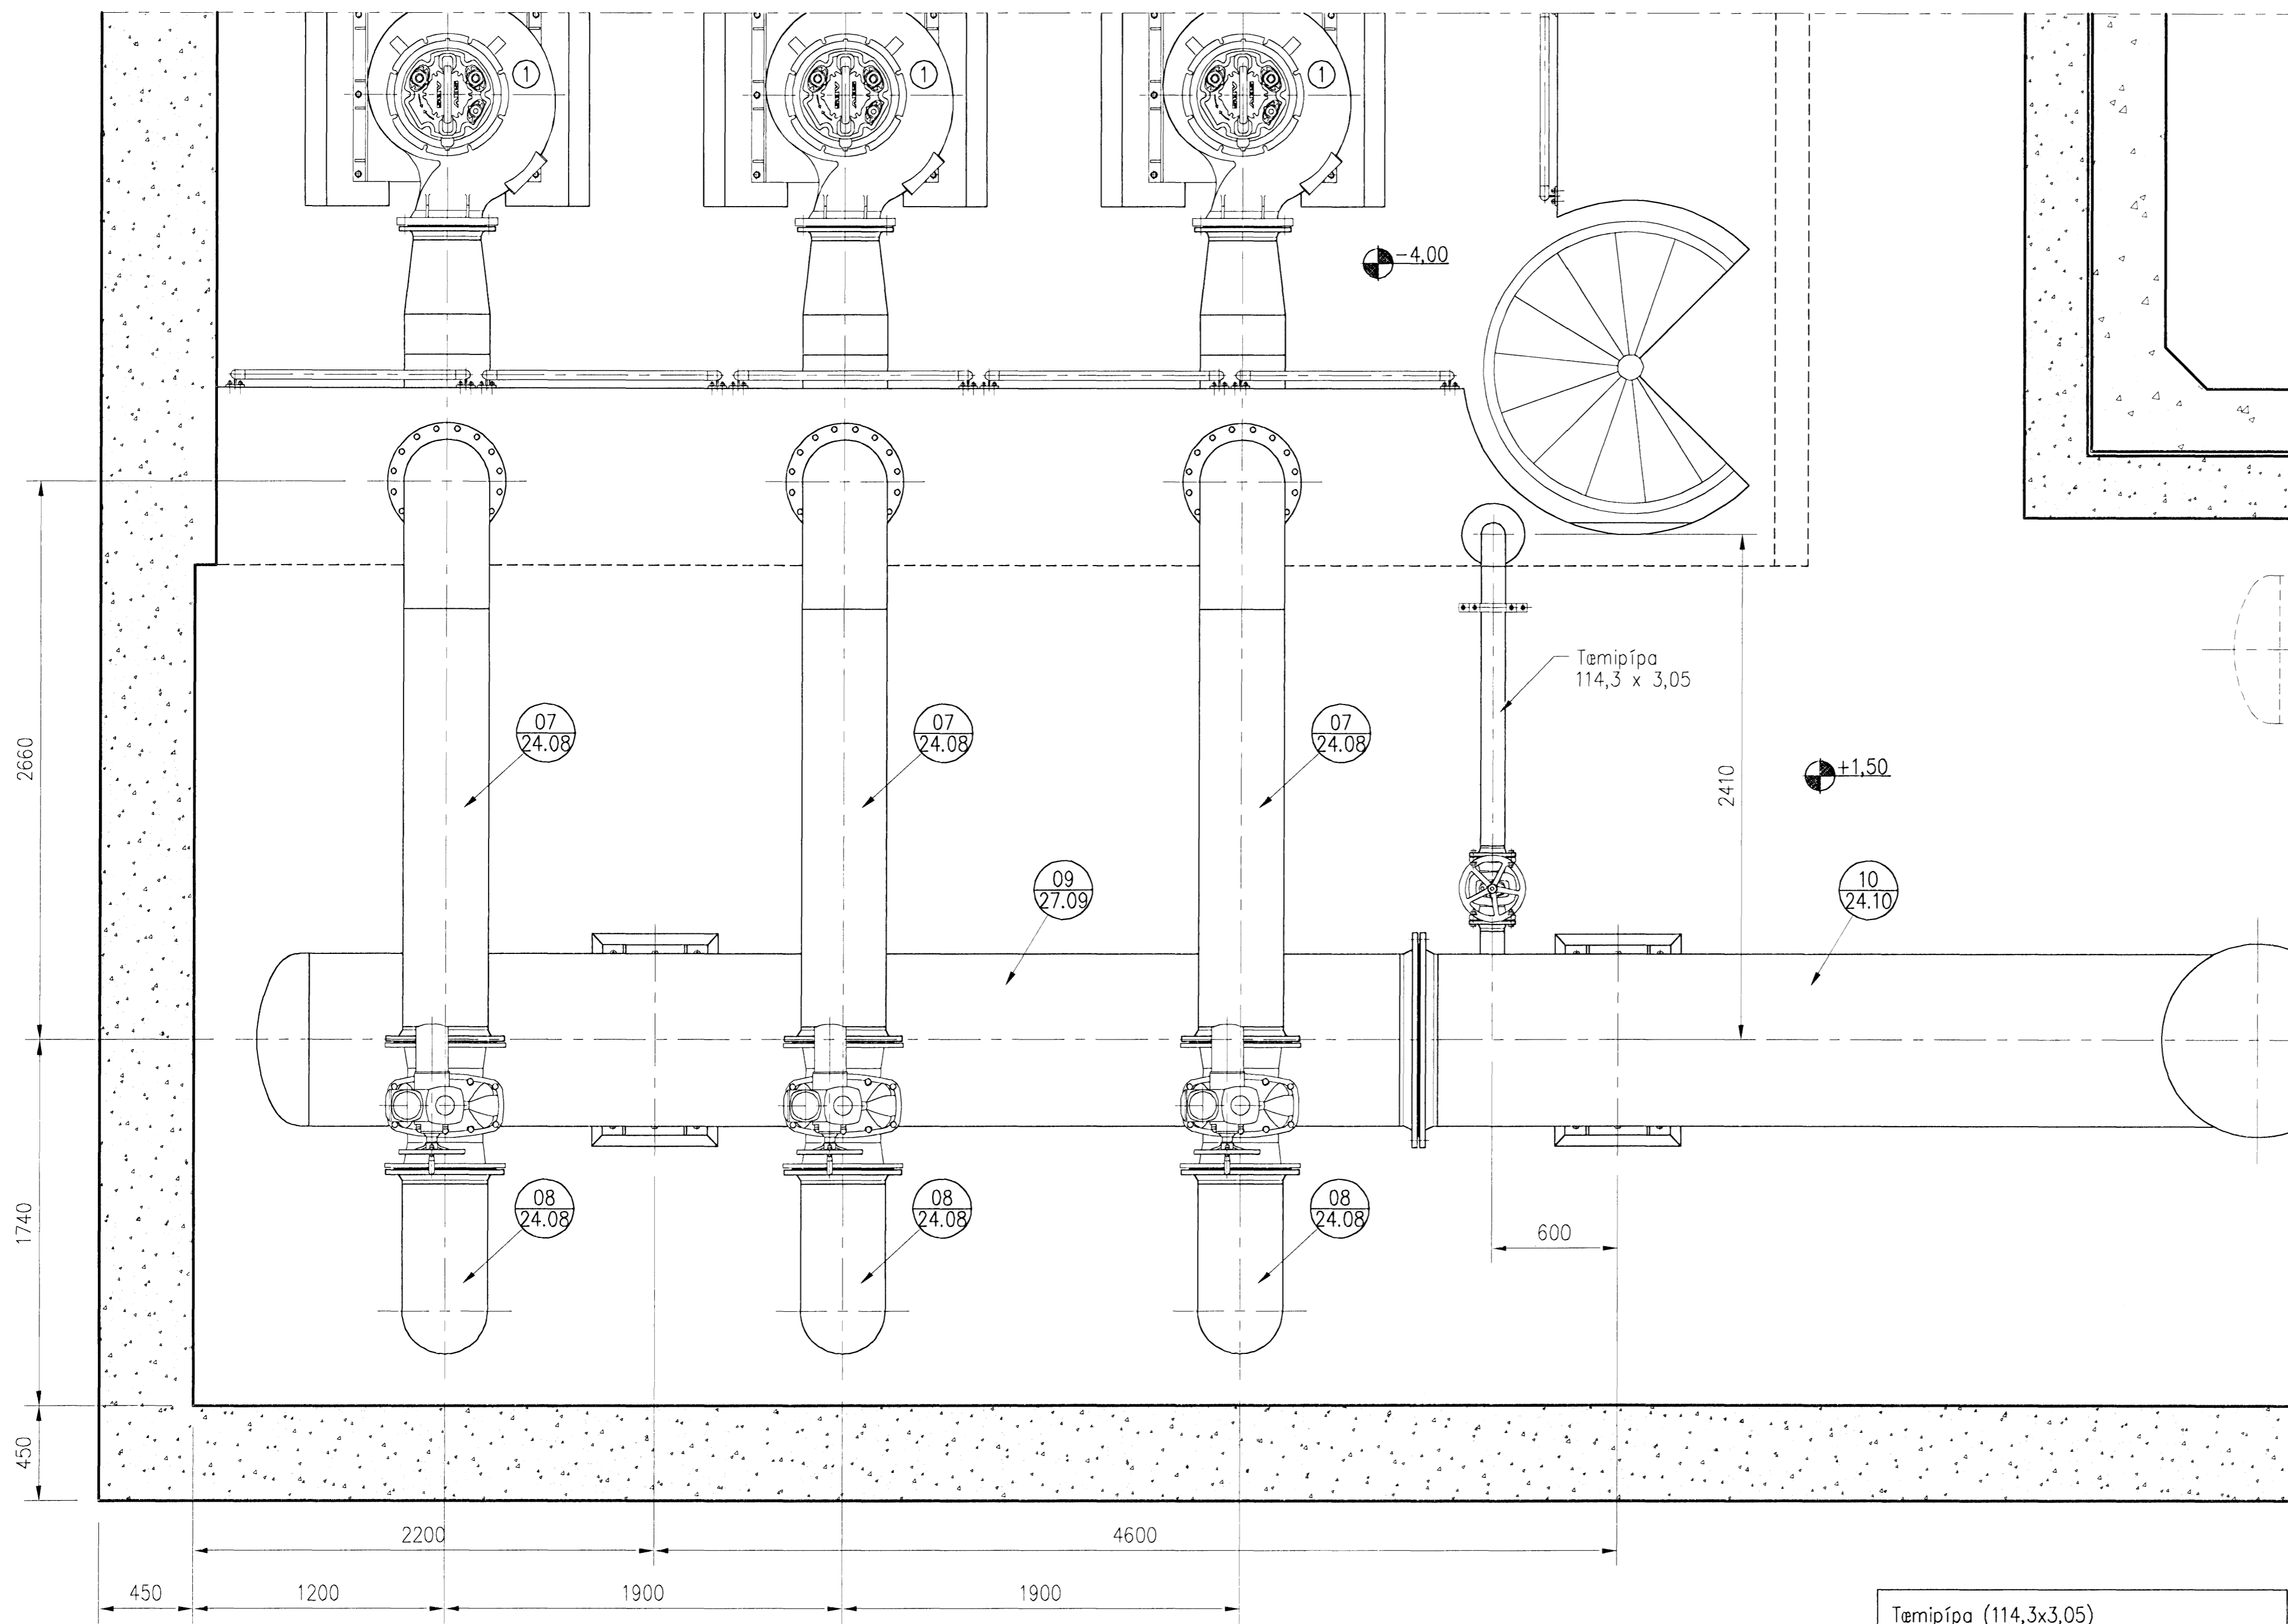


— LÁRÉTT SNIÐ

Tæmipípa (114,3x3,05)	
Efni:	1.4404 (AISI 316L)
Rör:	8 m
Flansar:	5 stk
Beygjur:	4 stk
Festingar:	2 stk
-	-
-	-

Allt pípu efni:
1.4404 eða AISI 316L
Boltar: ryðfrír A4

Sjá einnig teikningu 24.01

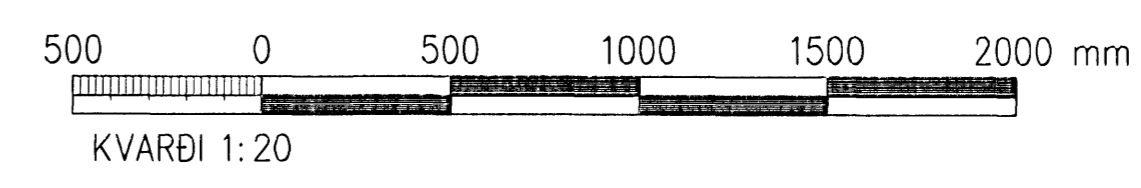

Mattaköð:
Samb.: *HH*

A		2008-01-15	VERKTEIKNING	GPÉ	bPC	ÓE
Útg.	Dags.	Breyting		Ha.	Yf.	Sp.
 HAFNARFJARDARBÆR FRÁVEITA HAFNARFJARDAR STRANDGÖTU 11 220 HAFNARFJORDUR Sími: 585 5685 FAK: 585 5539						
DÆLUSTÖÐ, ÓSEYRARBRAUT BREYTINGAR STÁLPIPUR PÍPUR FRÁ DÆLUM – BLAÐ 3						
VST Verkefni Sigurðar Thoroddsen hf. Almúsi 4, 108 Reykjavík - Sími: 511238-0289 Sími: 569 5000 - Fax: 569 5010 - Vefang: www.vst.is						
Titill:	GPÉ	Teiknab:	Yfirbú:	Mkv:	1:20	
Sýnd:	GPÉ	GPÉ	GPÉ	Kl:	2124447269	
Tölvuskrá:	K:\2003.02\07\08-Óseyri-Br\teikn\pipur\M-2403.dwg			Blástarfi:	A1	
Dagur:	NÓV 2007	Nr:	2003.0207	24.03	A	
© ÖLL AÐNOT OG AFRITUN TÆKNINGA, AÐ HEFTA Eða Í HEILD, ER HÁÐ SKRIFLEIÐU LEYTI HÖFUNDNA						