


— LÁRÉTT SNID —

- Tærnipípur (60,3x2,77)**
- Efni: 1.4404 (AISI 316L)
  - Rör: 16 m
  - Flansar: 19 stk
  - Blindflansar: 1 stk
  - Té: 6 stk
  - Beygjur: 11 stk
  - Festingar: 12 stk (c/c max 1400 mm)
  - —
  - —

Allt pípuæfni:  
 1.4404 eða AISI 316L  
 Boltar: ryðfrír A4

Sjá einnig teikningu 24.01

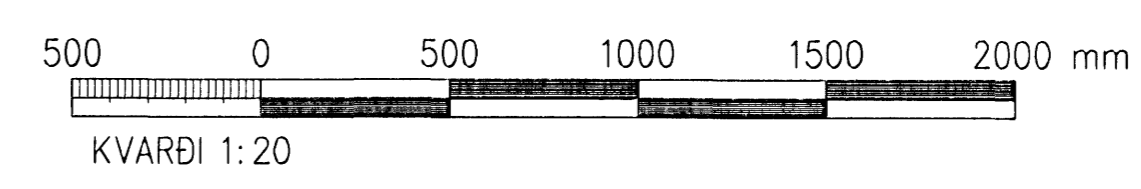

Móttikið: **ISK**  
 Smb.: *[Signature]*

A	2008-01-15	VERKTEIKNING	GPÉ	bPG	ÓE
Útg.	Dags.	Breyting	Ho.	Yf.	Sp.
<b>HAFNARFJARDARBÆR</b> FRÁVEITA HAFNARFJARDAR STRANDOGTU 11 220 HAFNARFJORDUR Sími: 589 5000 - Fax: 589 5010 - vefvang: www.vst.is					
<b>DÆLUSTÖÐ, ÓSEYRARBRAUT</b> BREYTINGAR STÁLPIPUR PIPUR FRÁ DÆLUM - BLAÐ 2					
<b>VST</b> Verkefndistofa Sigurðar Thoroddsen hf. Almúsa 4, 108 Reykjavík - Sími: 51278-0289 Sími: 589 5000 - Fax: 589 5010 - vefvang: www.vst.is					
Hannað:	GPÉ	Teiknað:	Yfirgjafi:	Mkv:	1:20
Samþykkt:	GPÉ	GPÉ	PLC	Kl:	210111/267
Tölvukeyfi:	K:\2003.02\07\08-Óseyri-Br\teikn\pipur\M-2402.dwg				Bláustarfi:
Dagur:	NÓV 2007	Nr:	2003.0207	24.02	A
© ÖLL AÐNOT OG AÐRITUN TEKNIKA, HÖNULITA Eða Í HEILD, ER HÖF SKRIFAÐU LEYTI HÖFUNDNA.					