


Samþykkt þann
09 APR 2008
Byggingarfulltrúinn í Hafnarfirði
F.h. Hrólfur S. Gunnlaugsson

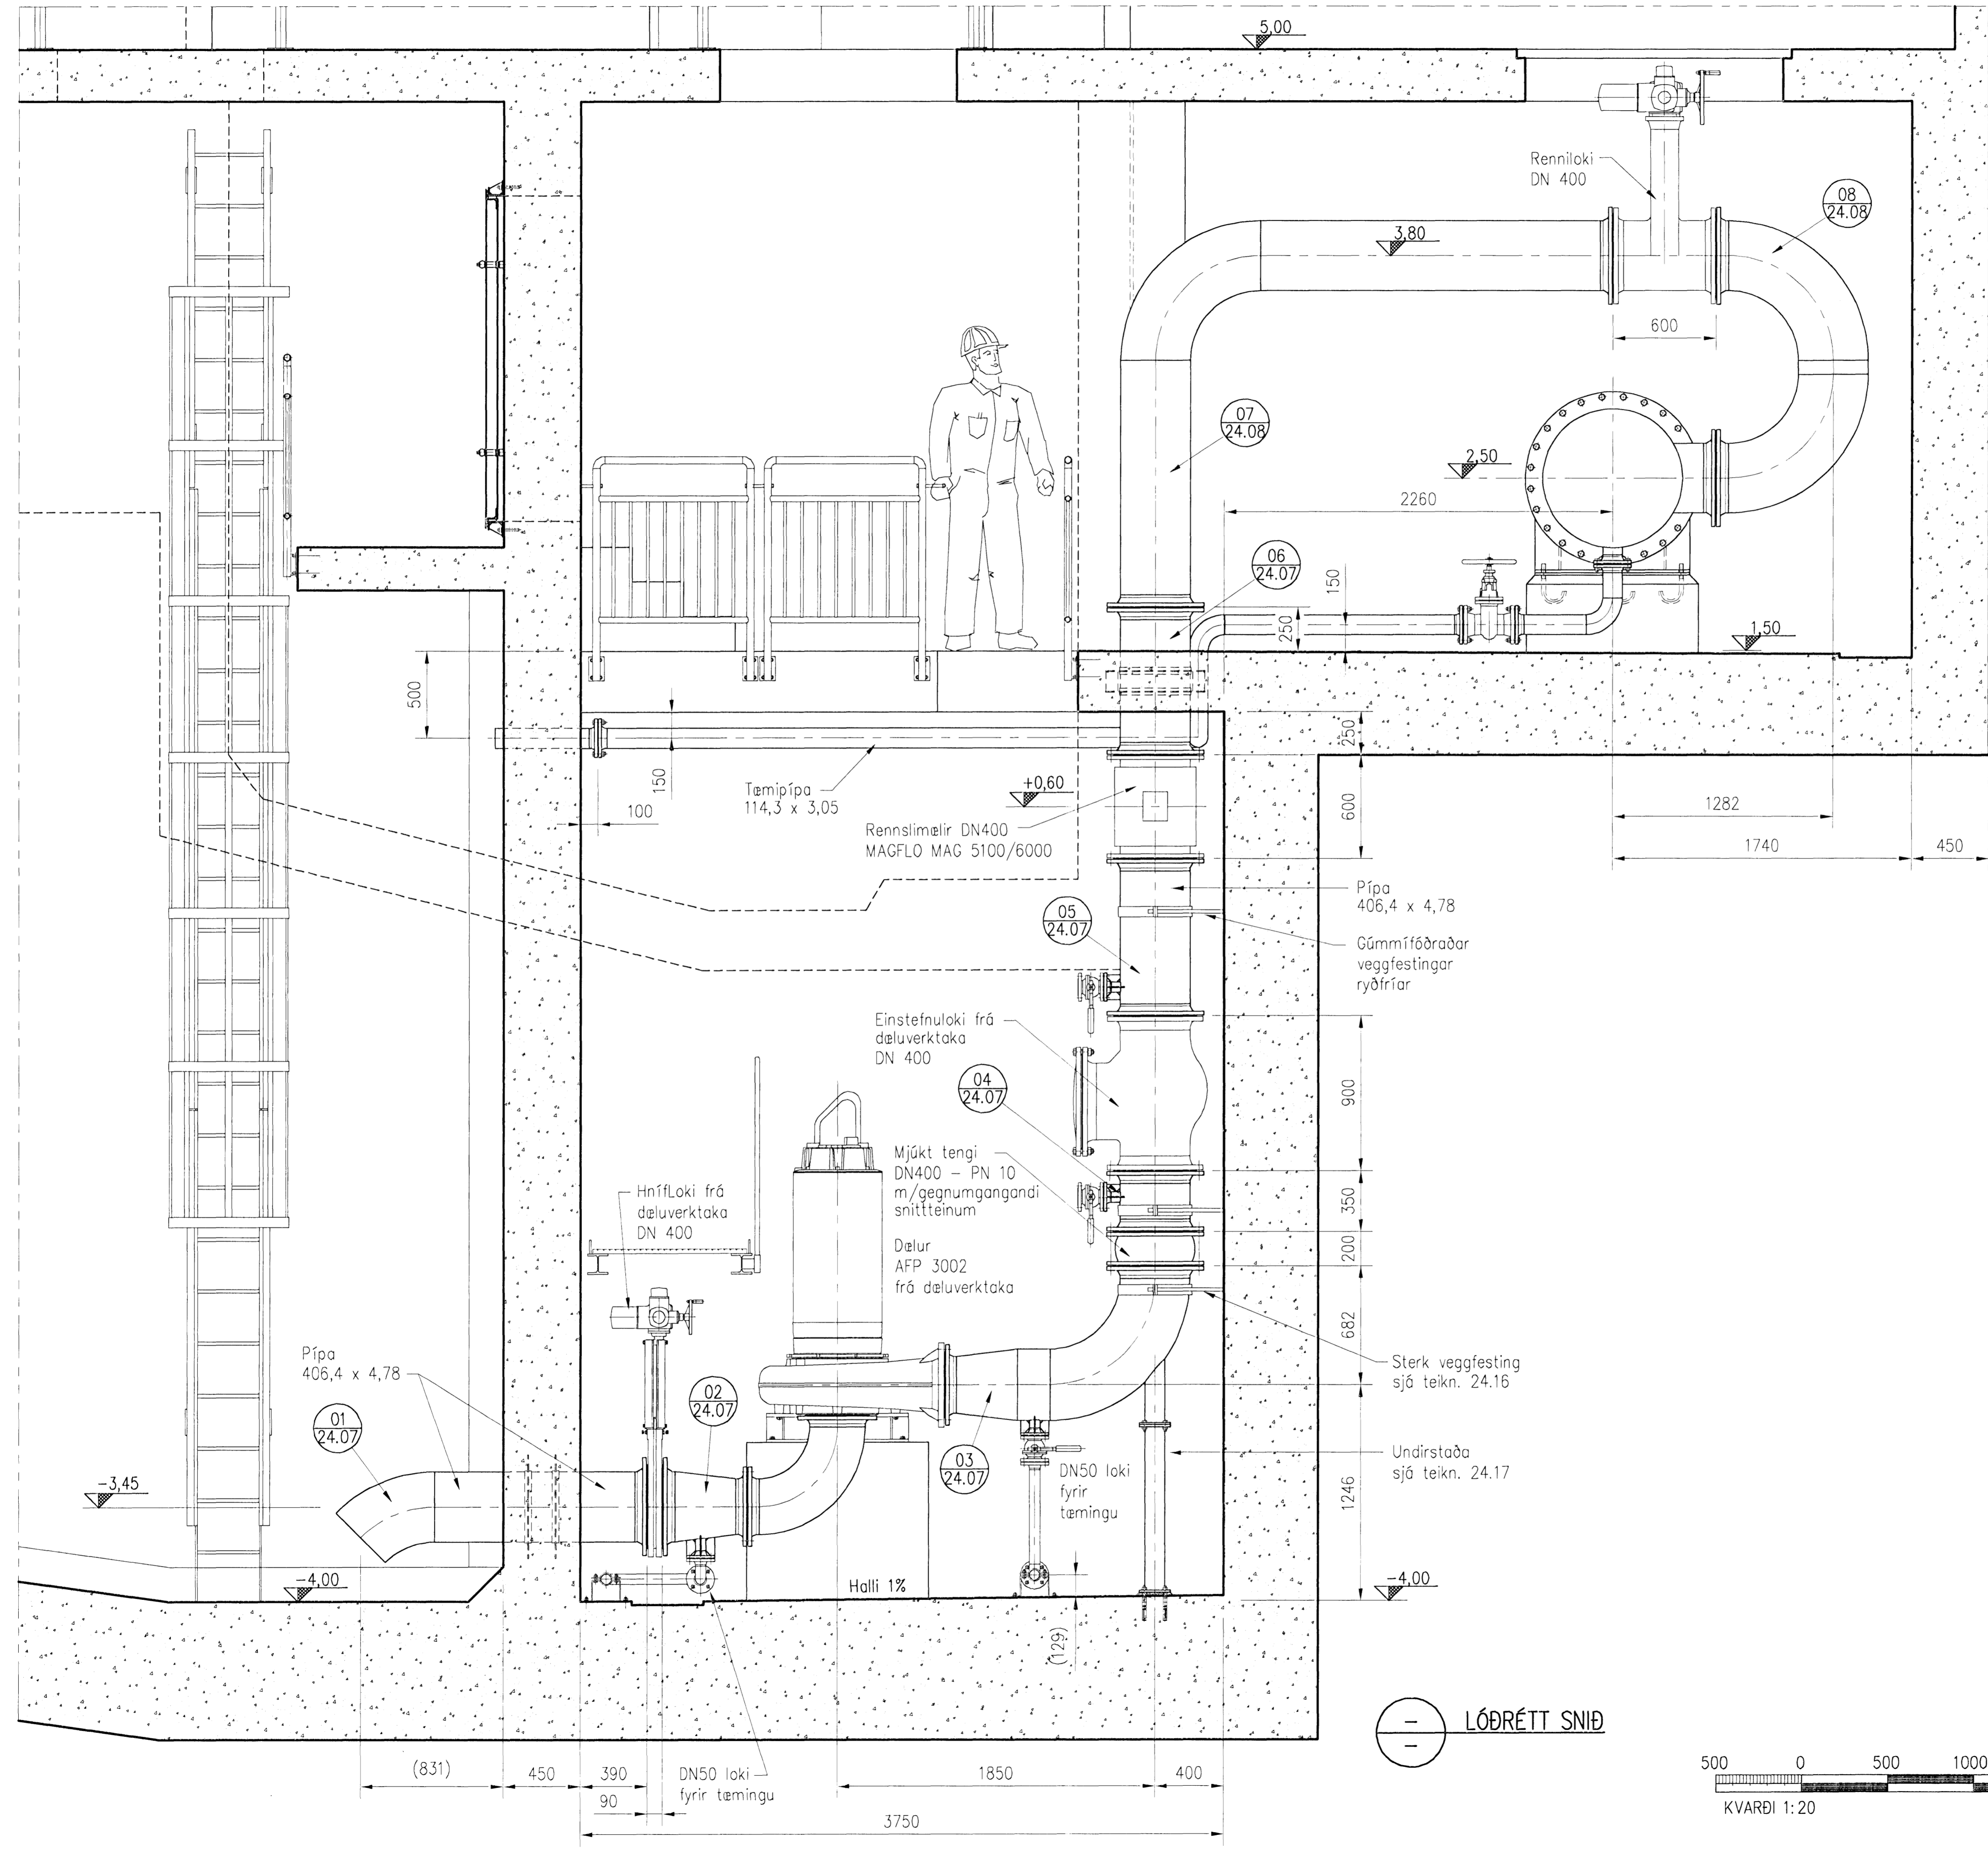

Dælur útvegar verkkaupi og lætur setja upp. Verktaki skal setja upp alla loka, einnig þá sem verkkaupi (dæluvertaki) útvegar.

Allt pípuæfni: 1.4404 eða AISI 316L. Boltar: ryðfrjár A4

Mattakort: VST
Samp.: *[Signature]*

A	2008-01-15	VERKTEIKNING	GPÉ	ÞPG	ÓE
Ótg.	Dags.	Breyting	Ha.	Yf.	Sp.
HAFNARFJARDARBÆR FRÁVEITA HAFNARFJARDAR STRANDGÖTULI 11 220 HAFNARFJÖRDUR Sími: 585 5695 Fax: 585 5639					

DÆLUSTÖÐ, ÓSEYRARBRAUT
BREYTINGAR
STÁLPIPUR
PIPUR FRÁ DÆLUM - BLAÐ 1

VST Verkræðistofa Sigurðar Thoroddsen hf. Armúgá 4, 108 Reykjavík - KÍ: 81278-0289 Sími: 589 9000 - Fax: 589 9010 - vefvangi: www.vst.is					
Proj. No:	GPÉ	GPÉ	ÞPG	Mkv:	1:20
Samþykkt:	Eh. <i>[Signature]</i> Hf. <i>[Signature]</i>		Kl.:	210414/289	
Titill:	K:\2003.02\07\08-Oseyri-Br\teikn\pipur\M-2401.dwg				Bláskrár:
Dagur:	Nóv 2007	2003.0207	24.01	A1	
© ÖLL ÁMNOT OG ÁFRITUN TEGNINGA, AB HLUFTA Eða Í HEILD, ER HÁÐ SKRIFLEIÐU LEYTI HÖFUNDA					

— LÓDRÉTT SNIÐ

