


Samþykkt þann  
 09 APR, 2008  
 Byggingarfulltrúinn í Hafnarfirði  
 F.h. Hrólfur S. Gunnlaugsson

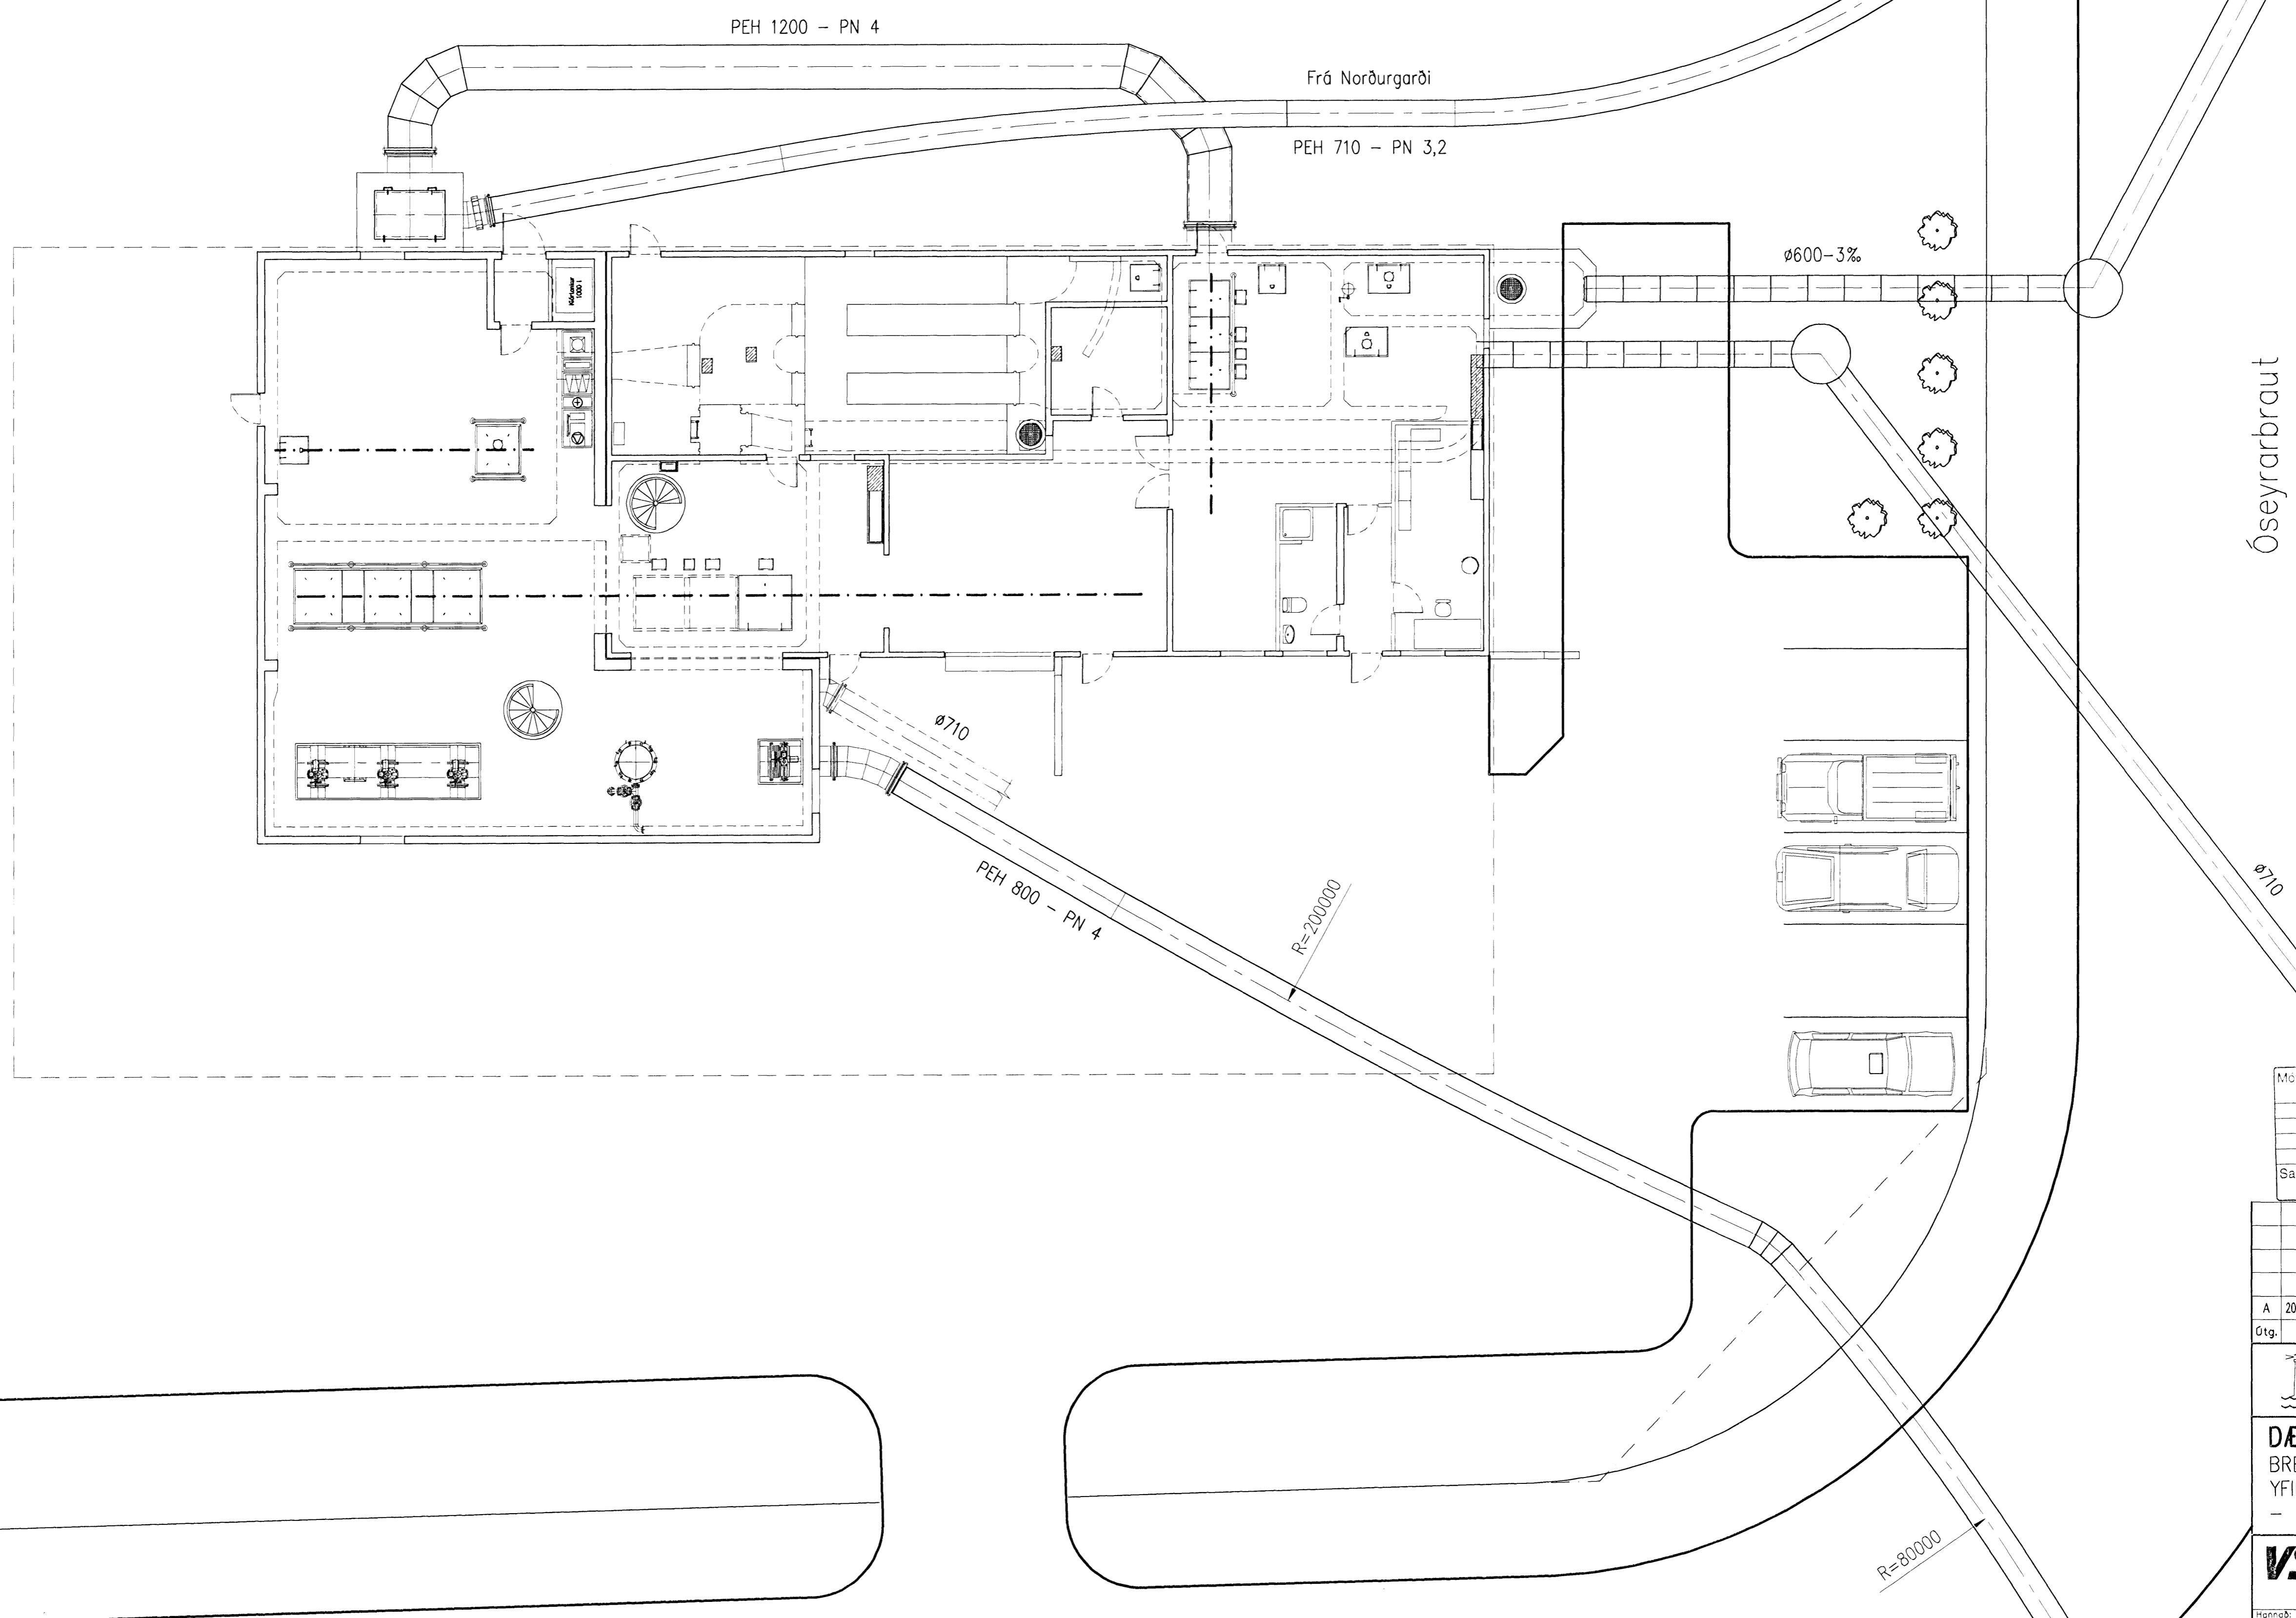

Óseyrarbraut

Mattex. d:  
 Samþ.: *A775*

A	2008-01-15	VERKTEIKNING	GPÉ	ÞPG	ÓE
Útg.	Dags.	Breyting	Hg.	Yf.	Sp.
<b>HAFNARFJARÐARBÆR</b> FRÁVEITA HAFNARFJARÐAR STRANDGÖTU 11 220 HAFNARFJÖRDUR Sími: 599 5000 - Fax: 599 5010 - Vefvang: www.vst.is					
<b>DÆLUSTÖÐ, ÓSEYRARBRAUT</b> BREYTINGAR YFIRLITSMYND					
<b>VST Verkfræðistofa</b> <b>Stigurðar Thoroddsen hf.</b> Almúla 4, 108 Reykjavík - KÍ: 511276-0289 Sími: 599 5000 - Fax: 599 5010 - Vefvang: www.vst.is					
Formnab:	GPÉ	Yfirlit:	ÞPG	Mkv:	1:100
Samþykkt:	EN	Útgef:	Ólafur	KÍ:	2104447269
Tilvísun:	K:\2003.02\07\08-Óseyri-Br\tekn\opjur\W-2020.dwg				Blástan:
Dag:	NÓV 2007	Nr:	2003.0207	Útgáfa:	20.20 A
© ÖL AÐNOT OG AÐRITUN TEKNIKA, AÐ HLUTA Eða Í HEILD, ER HÁÐ SKRIFLEIÐ LEYFI HOFNANDA					

