



Samþykkt þann
 09 APR 2008
 Byggingarfulltrúinn í Hafnarfirði
 E.ri. Hrólfur S. Gunnlaugsson

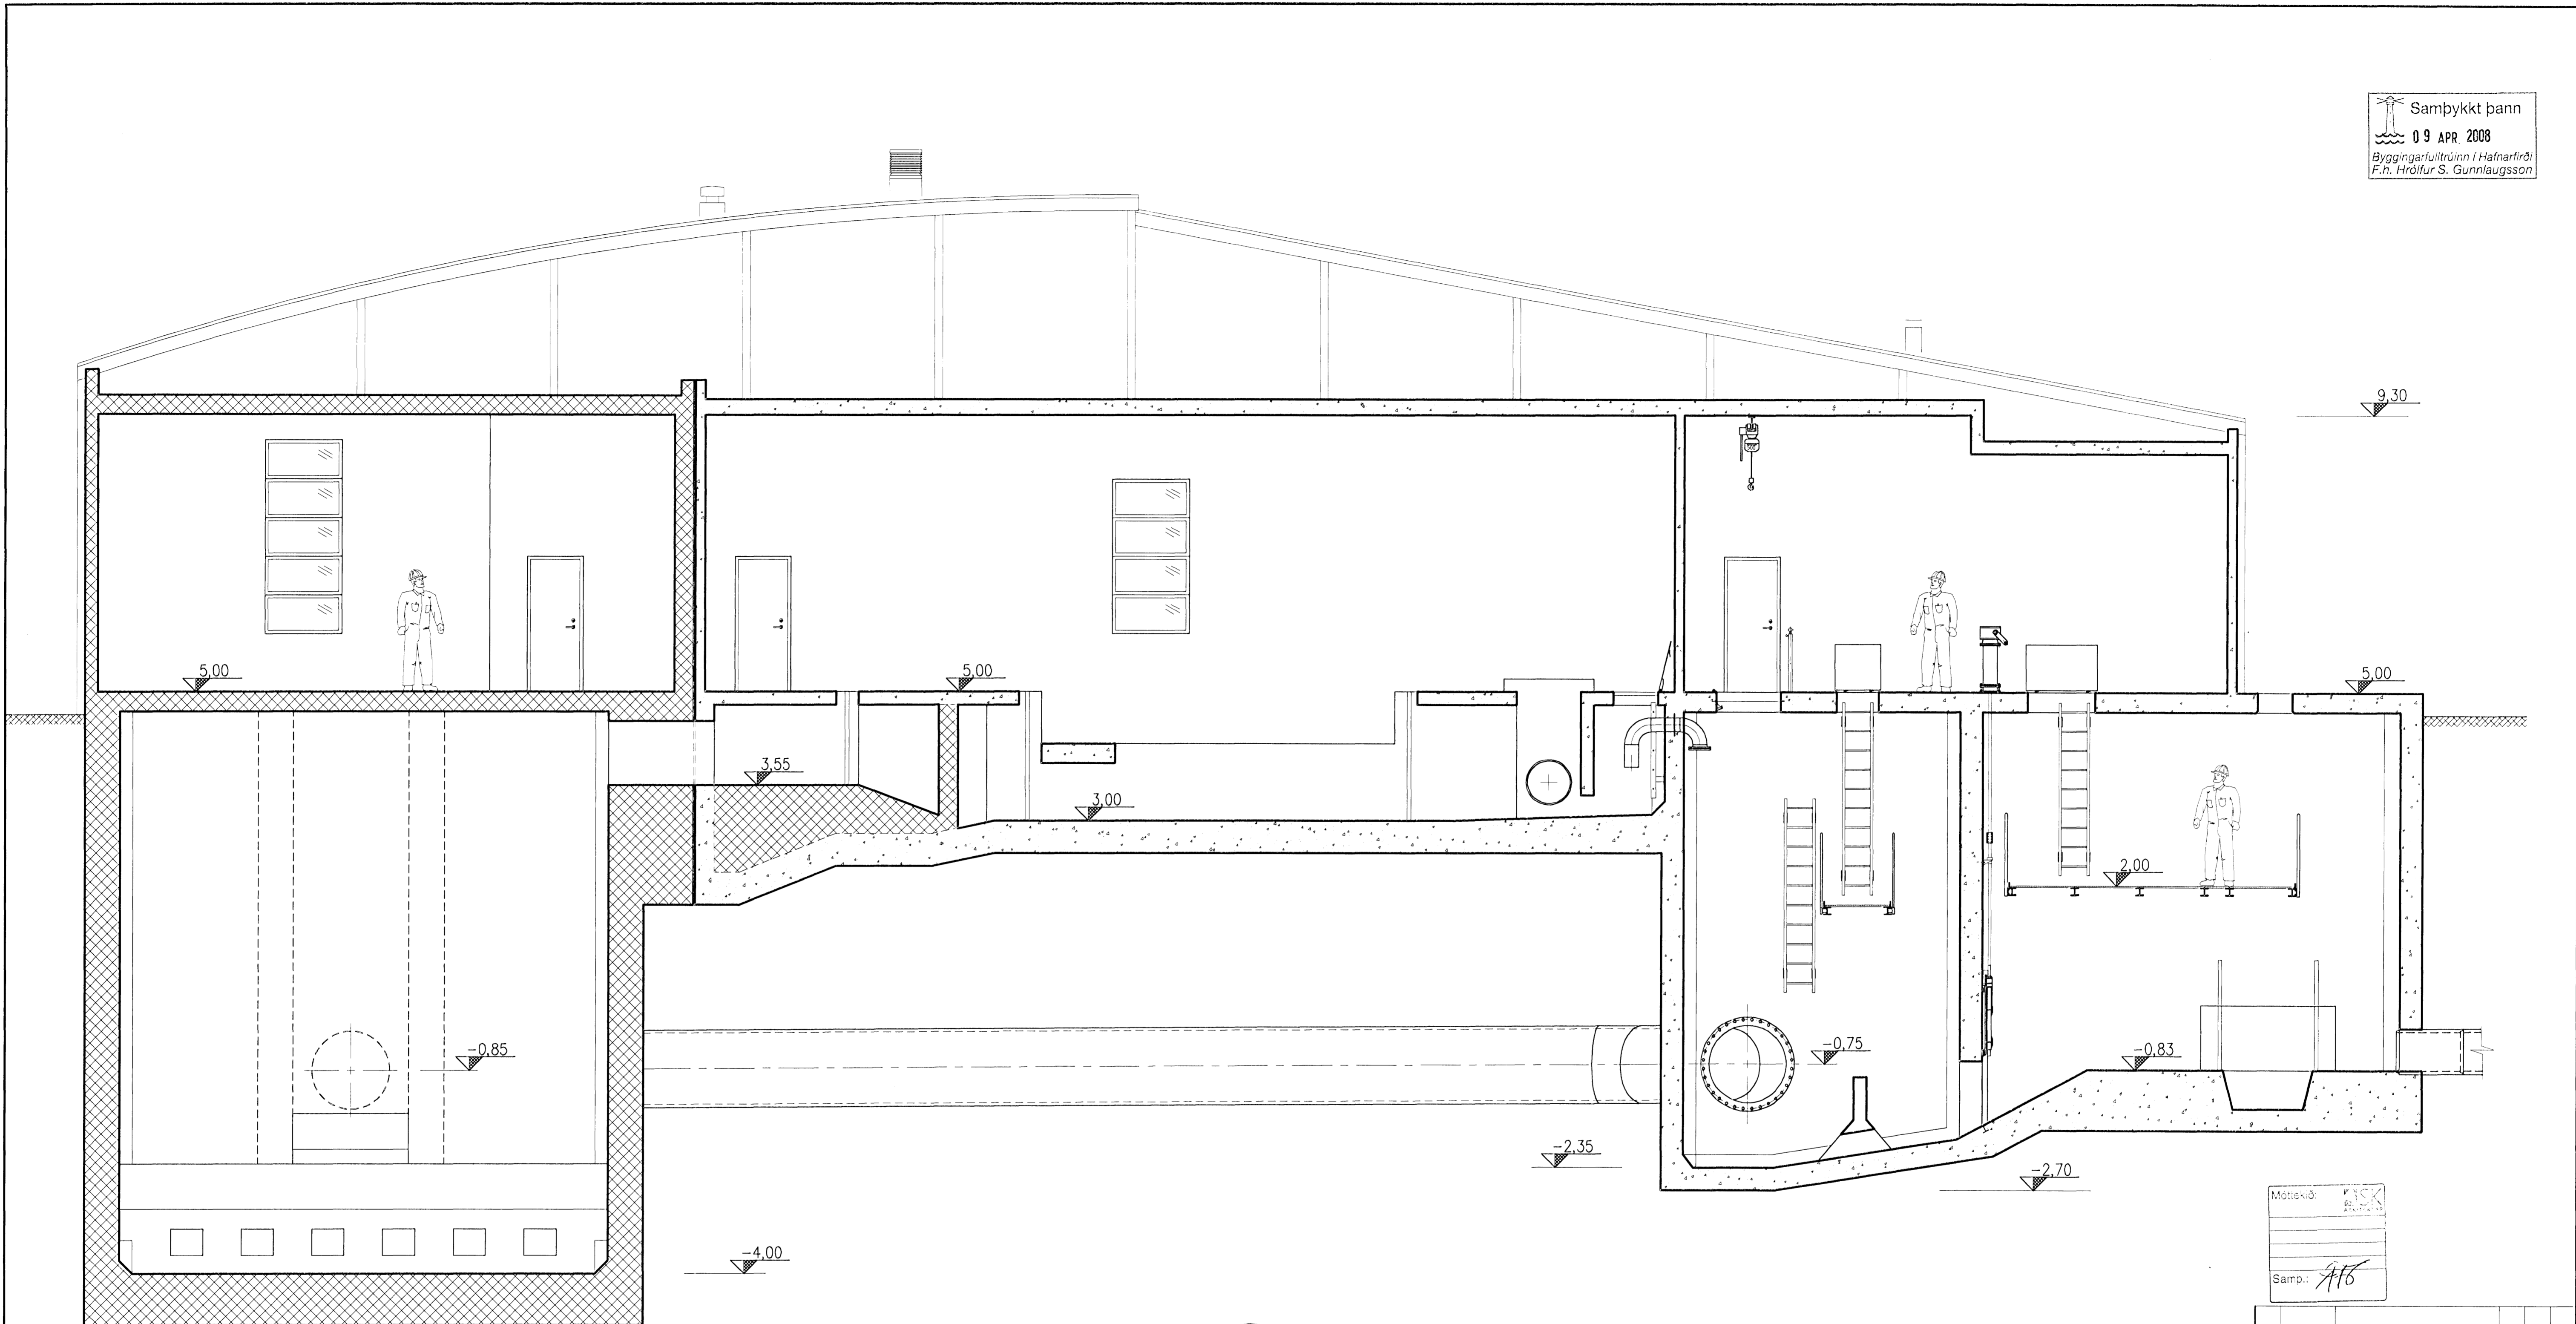

D SNİÐ D-D

Núverandi veggir
 Nýir veggir

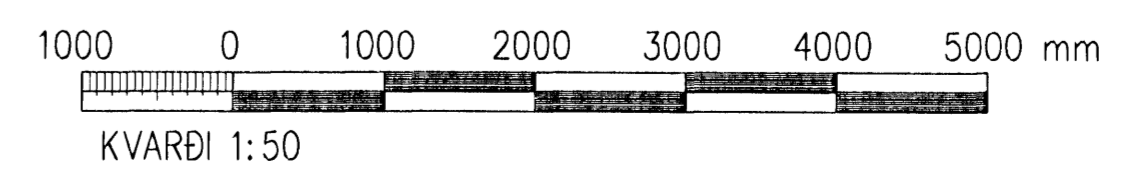

Mattelið:

Samp.: *AFB*

A	2008-01-15	VERKTEIKNING	GPé	bPG	ÓE
Útg.	Dags.	Breyting	Ha.	Yf.	Sp.
HAFNARFJARÐARBÆR FRÁVEITA HAFNARFJARÐAR 51RANGDÖLU 11 220 HAFNARFJARÐUR Sími: 585 5000 - Fax: 585 5010 - Vefvang: www.hf.is Sími: 585 5885 Fax: 585 5839					
DÆLUSTÖÐ, ÓSEYRARBRAUT BREYTINGAR INNRA SKIPULAG SNİÐ 3					
VST Verkræðistofa Sigurðar Thoroddsen hf. Arnþús 4, 108 Reykjavík - Sími: 51278-0284 Sími: 589 5000 - Fax: 589 5010 - Vefvang: www.vst.is					
Hannað:	GPé	Teiknað:	bPG	Mkv:	1:50
Samþykkt:	Ef. Þ. Gunnarsson	Yfirlit:	Ólafur Elíngsson	Kt.:	2104447269
Titill:	K:\2003.02\07\08-Oseyri-Br\tekn\papur\M-2005.dwg				Bláskráð:
Dagur:	NÓV 2007	Nr:	2003.0207	20.05	A1
<small>© ÖLL RÍMOT OG AFRITUN TERNINGA. AÐ HLUATA EÐA Í HEILD, ER HAD SKRIFLEIÐU LEYTI HÖFUNDA</small>					