


Samþykkt þann
 09 APR 2008
 Byggingarfulltrúi í Hafnarfirði
 F.h. Hröflur S. Gunnlaugsson

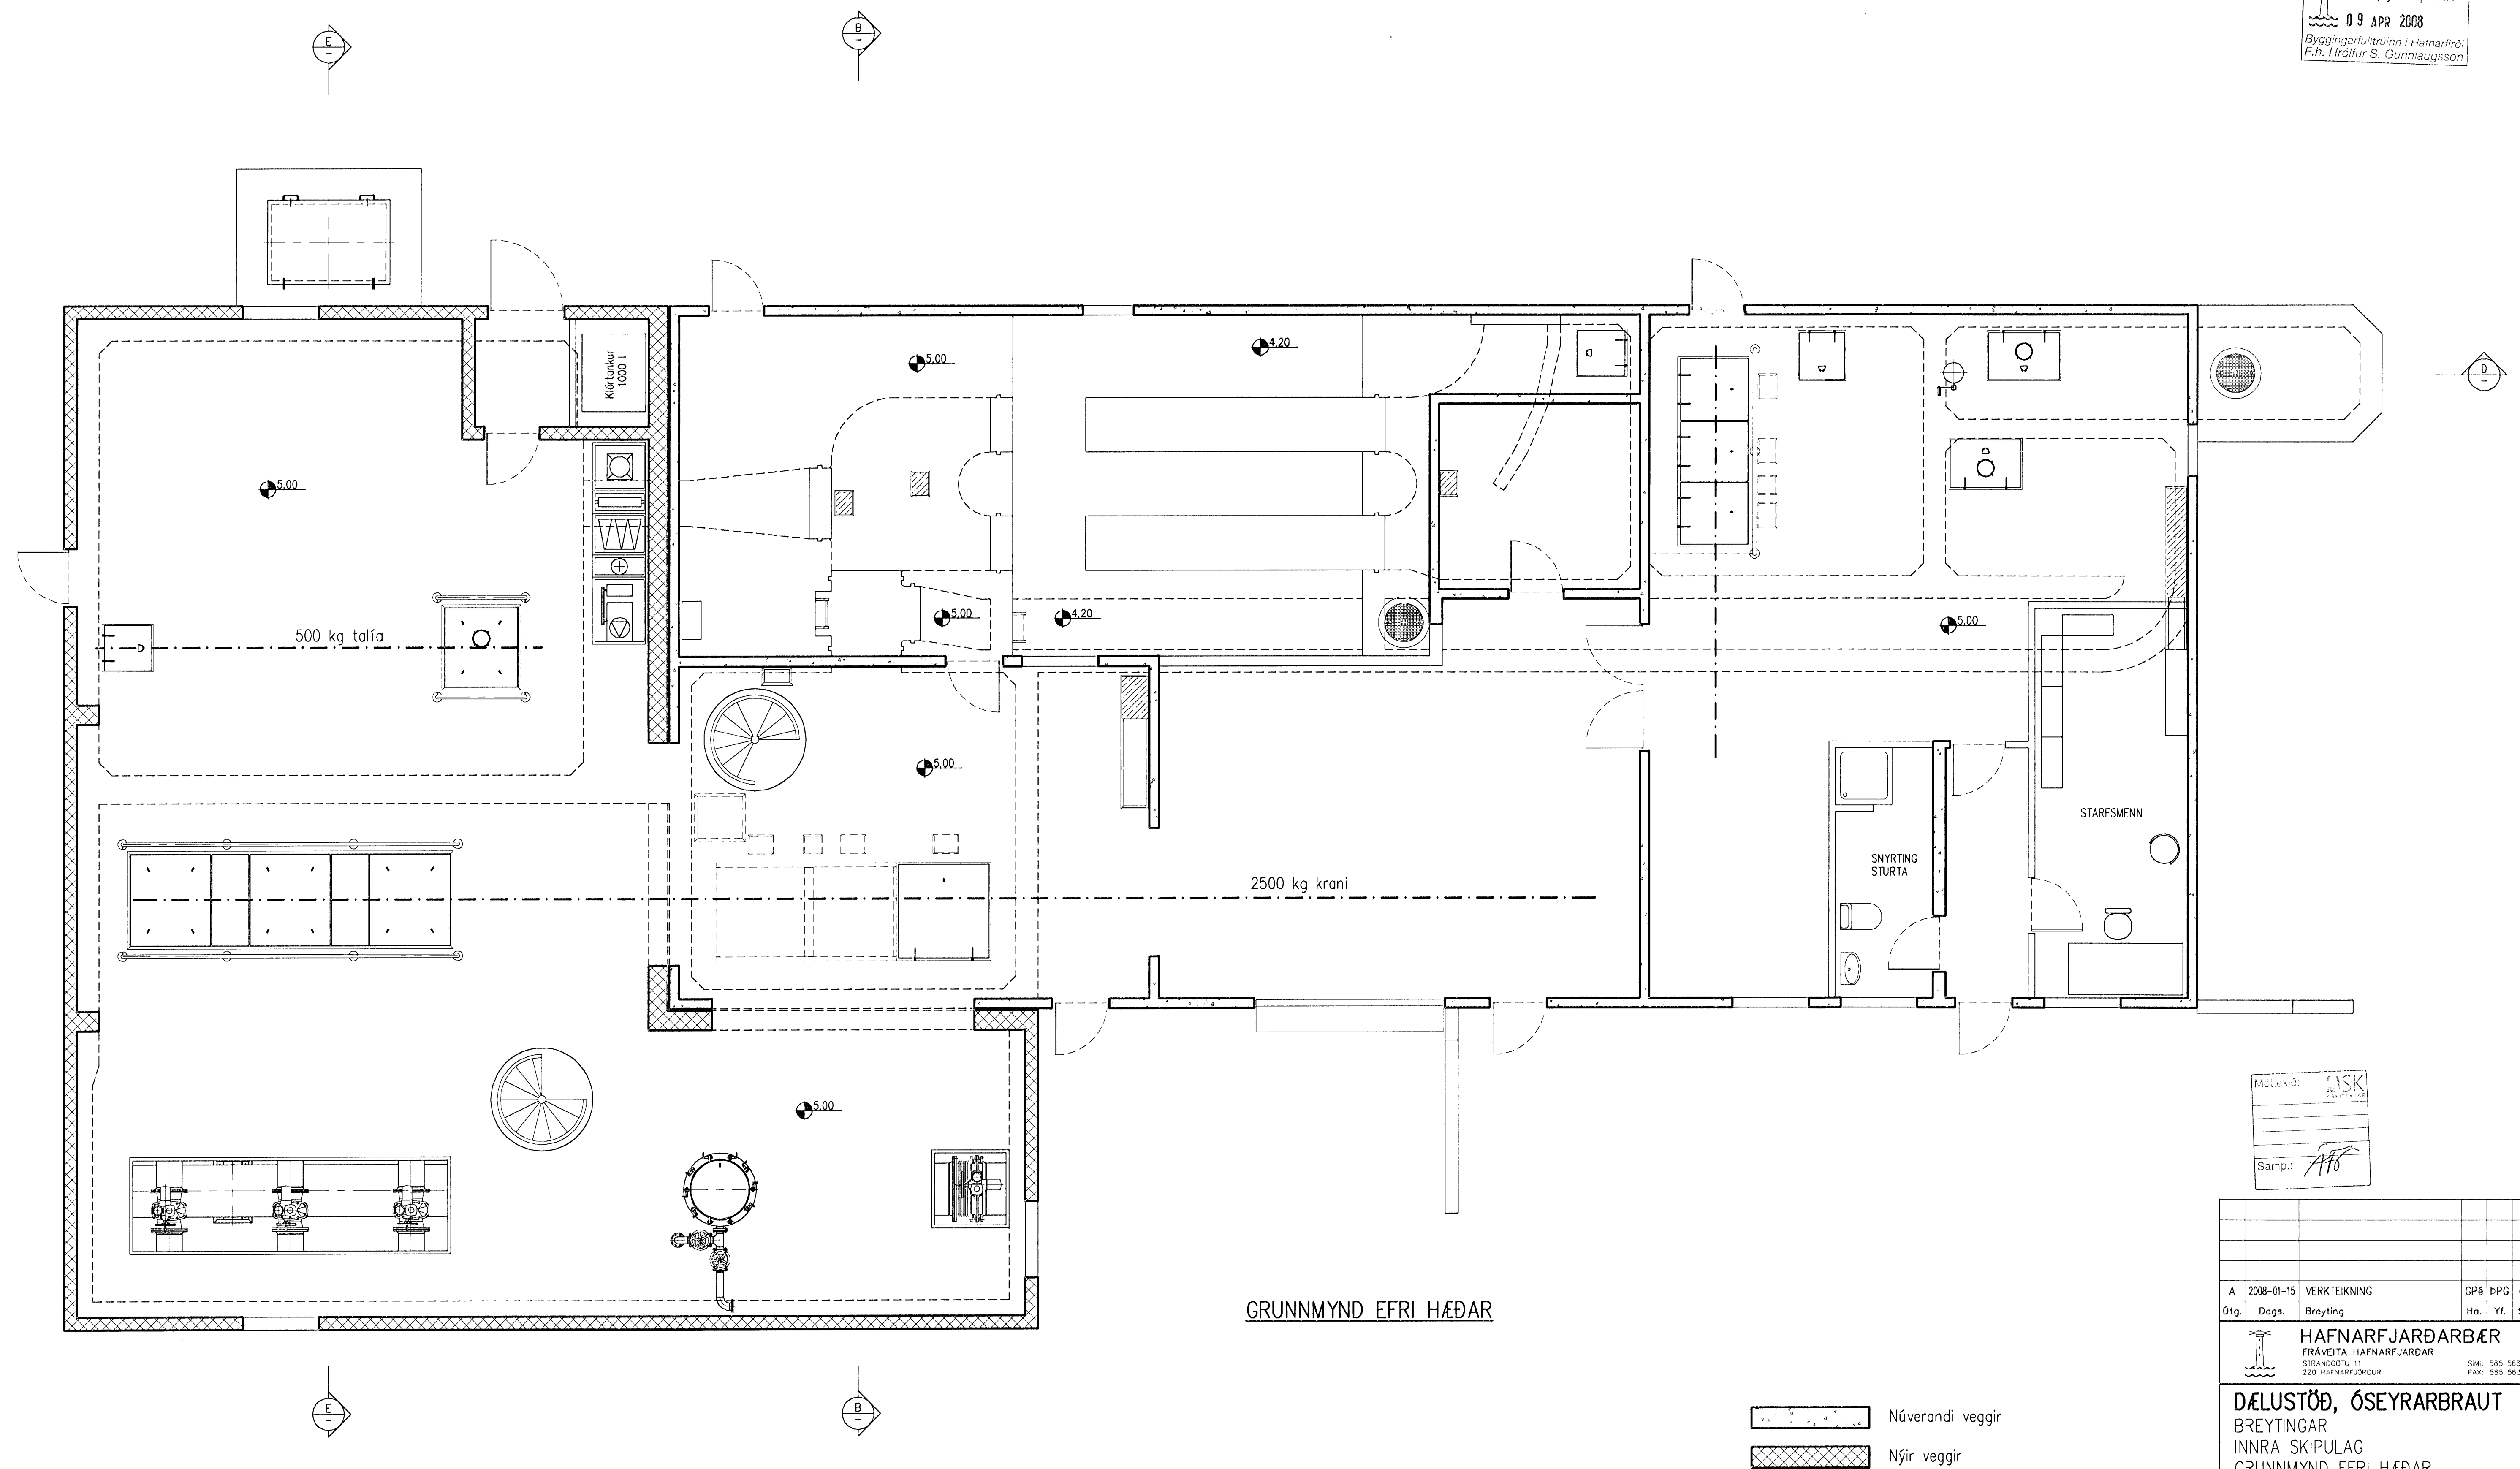

GRUNNMYND EFRI HÆÐAR

Móttök: VSK
 Samþ.: *AFB*

A	2008-01-15	VERKTEIKNING	GP6	BPG	ÓE
Ötg.	Dags.	Breyting	Ho.	Yf.	Sp.

HAFNARFJARDARBÆR
 FRÁVEITA HAFNARFJARDAR
 STRANGÓTU 11
 220 HAFNARFJORDUR
 Sími: 585 5885
 Faki: 585 5839

DÆLUSTÖÐ, ÓSEYRARBRAUT
 BREYTINGAR
 INNRA SKIPULAG
 GRUNNMYND EFRI HÆÐAR

VST Verfræðistofa
 Sigurðar Thoroddsen hf.
 Armúa 4, 108 Reykjavík - kt: 81276-0289
 Sími: 589 5000 - Fax: 589 5010 - Vefang: www.vst.is

Heiti: GP6
 Samþykkt: GP6
 Skala: 1:50
 Töluskrif: K:\2003.02\07\08-Oseyri-Br\teikn\papur\M-2001.dwg
 Dags: NÓV 2007
 Blaðstærð: A1
 2104447269
 2003.0207 20.01 A

© ÖLL RENOÐ OG AFRITUN TEGNINGA, AÐ HLUFTA EÐA Í HEILD, ER HÁÐ SKRIFLEGGU LEYTI HÖFUNDNA