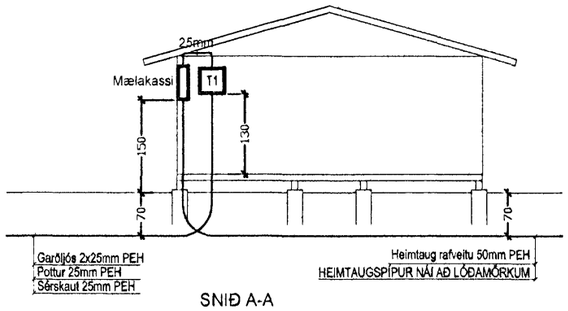

SNIÐ A-A
MKV. 1:100

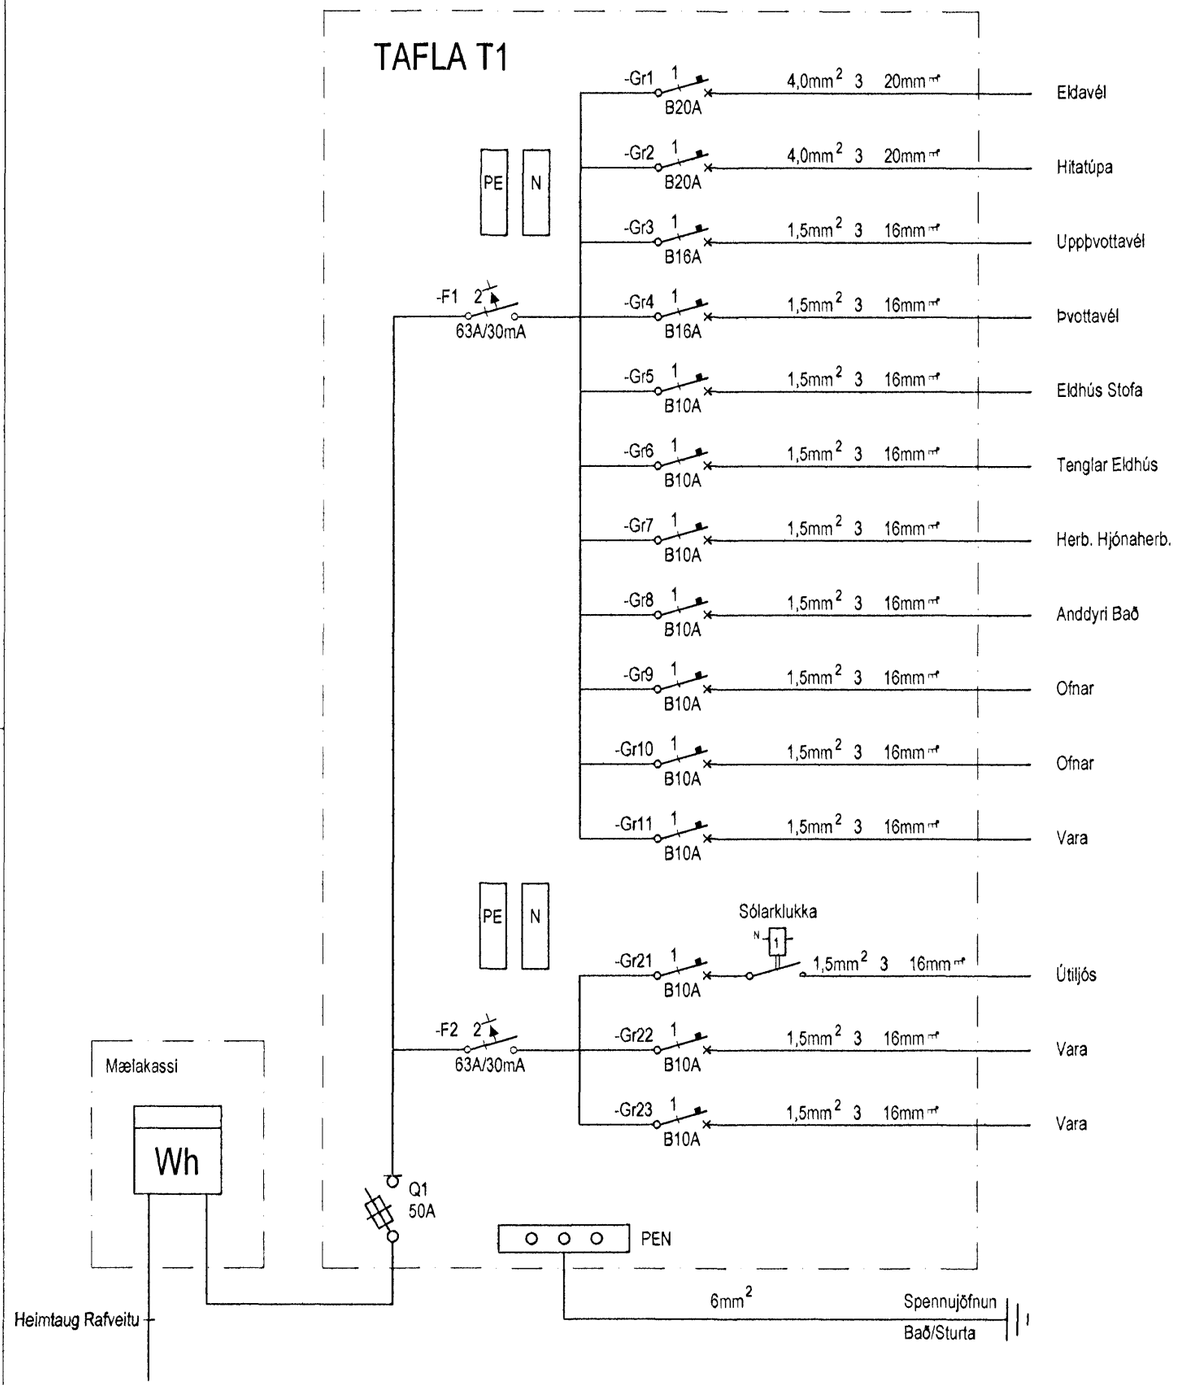

	Breytingar:
1	
2	
3	
4	

Dagsetn:	24.10.2007
Teiknað:	Gísli Þór Pétursson
Hannað:	Rafmiðlun
Yfirfarið:	Rafmiðlun
Samþykkt:	kt:1607663449

Ögurhvarf 8 203 Kópavogi rafmidlun @ rafmidlun.is
kt.460896-2239 www.rafmidlun.is
Rafmiðlun ehf.
Sími: +354 5403500 Fax: +354 5403501

Verkefni:
Raflagnir í sumarhús

Staður:
Sléttuhlíð - Lóð F3

Mkv.:	Tölvuheiti:
Verkhluti:	Snið og einlínumynd
Samræmingarhönnuður:	