
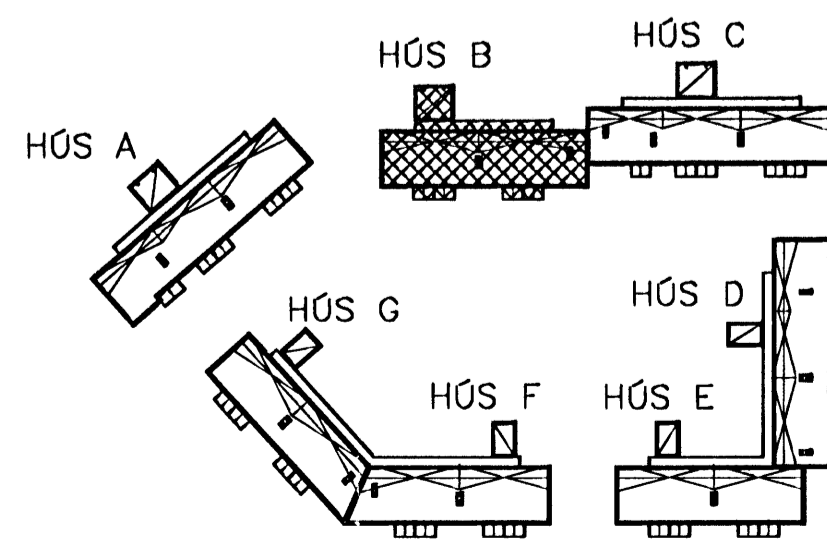


VO2
2022

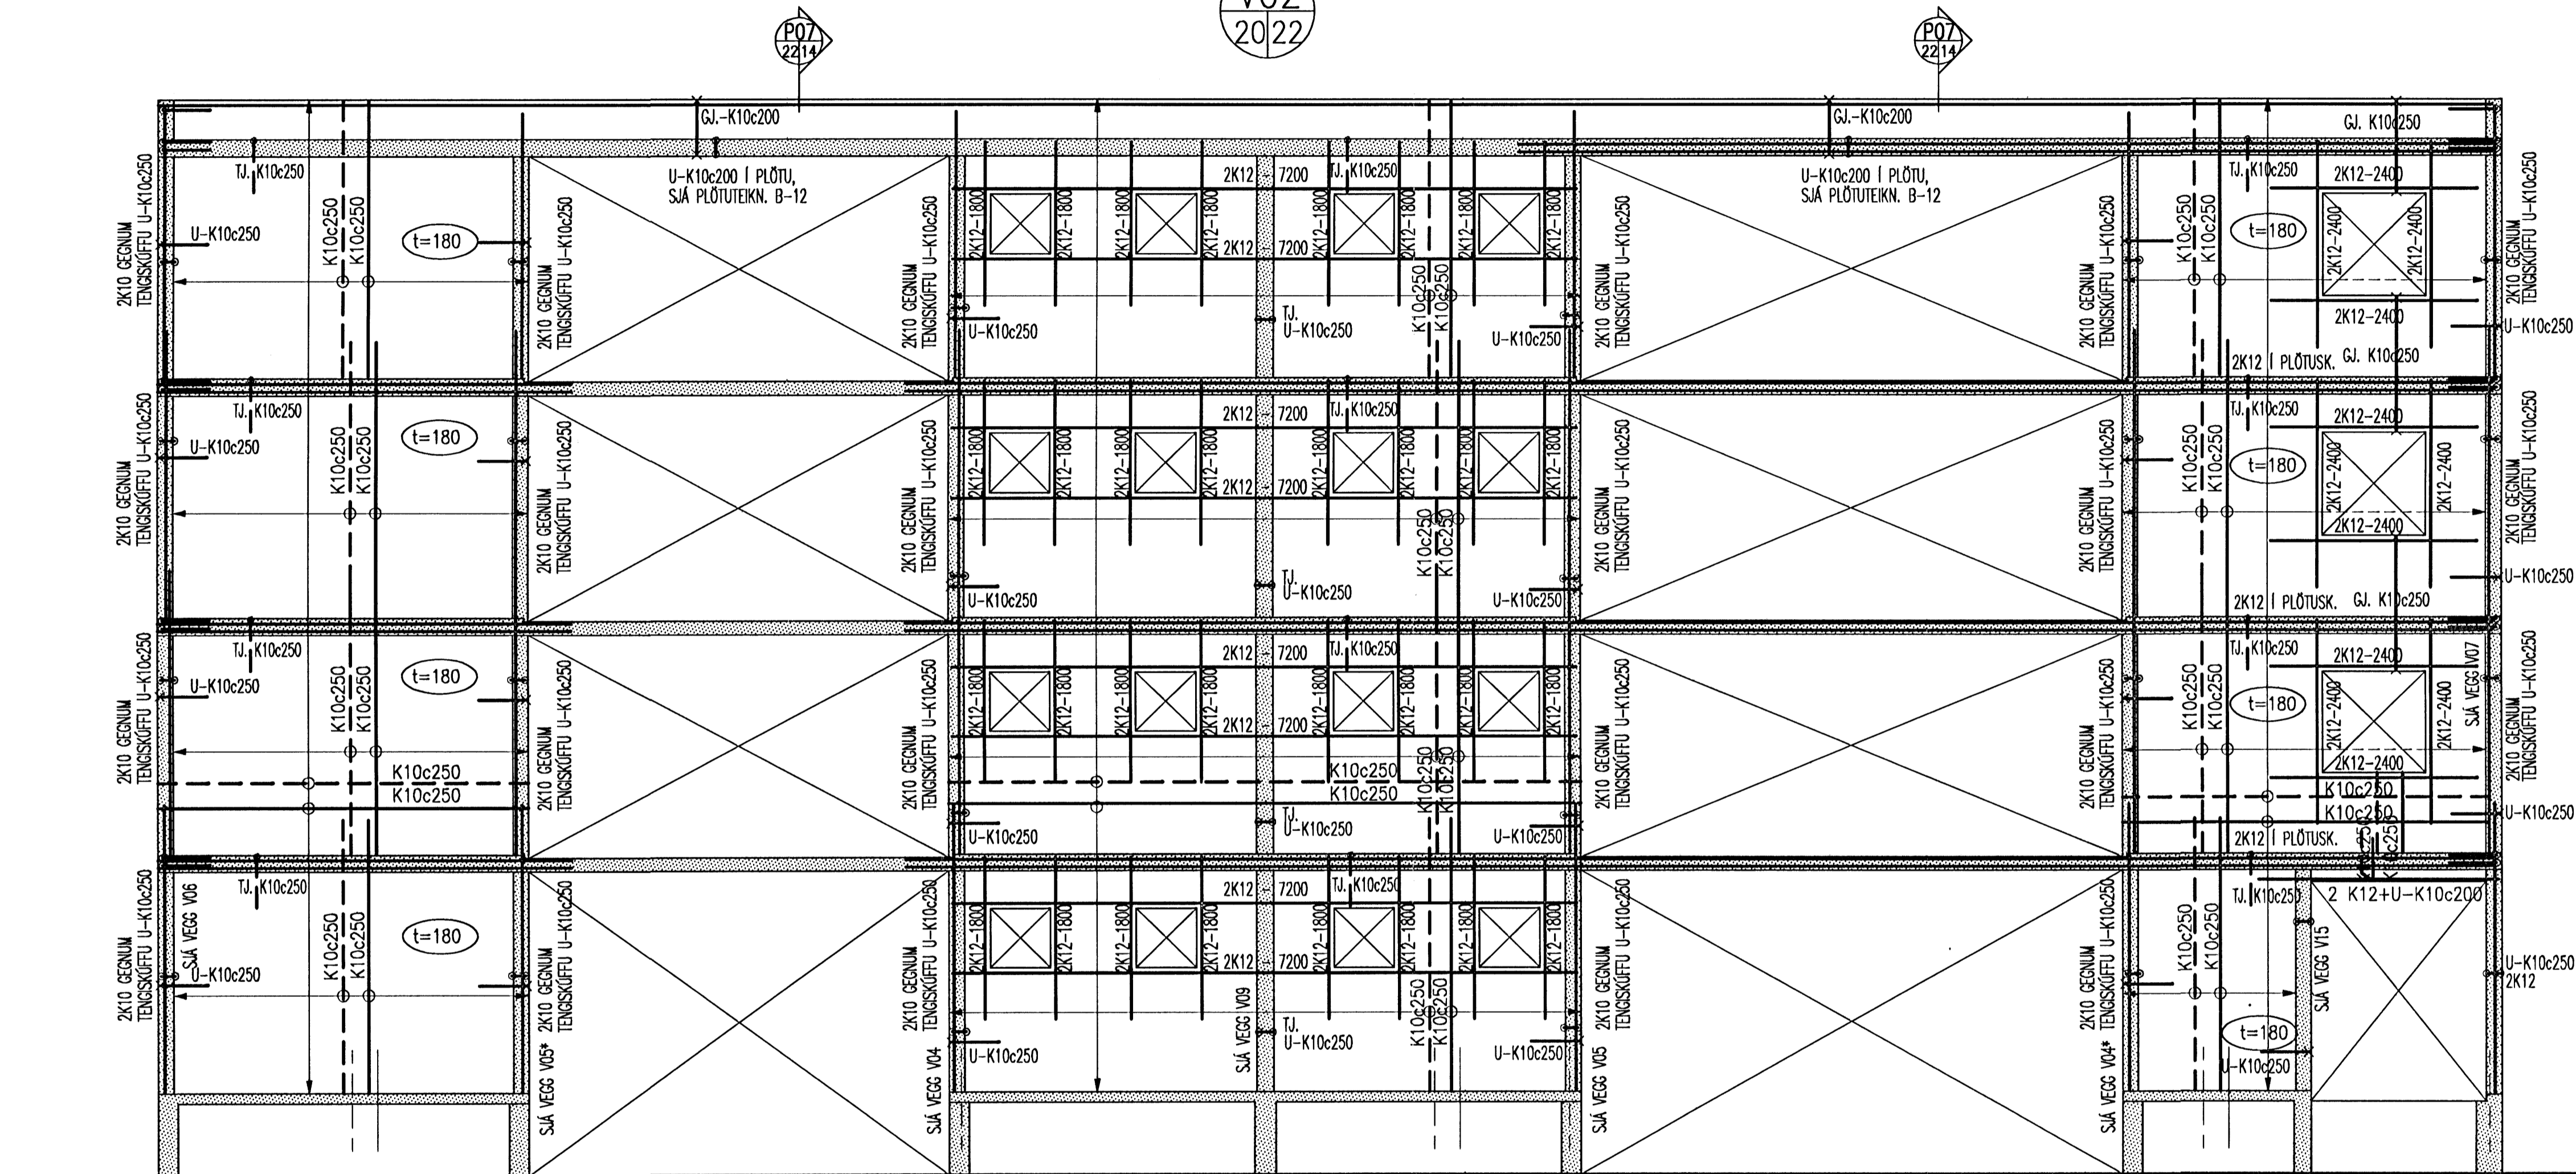

SJÁ YFIRLITSMYND VEGGJA Á TEIKNINGU B-20
SJÁ SKÝRINGAR Á TEIKN, B-00

DRÖGAF	DRÖGAF	DRÖGAF	DRÖGAF	DRÖGAF	DRÖGAF
06/06	06/06	06/06	06/06	06/06	06/06
06/06	06/06	06/06	06/06	06/06	06/06
06/06	06/06	06/06	06/06	06/06	06/06

BJARKAVELLIR 5-HÚS B, HAFNARFIRDI
BYGGINGAFÉLAG NÁMSMANNA
BURÐARVIRKI
JÁRNÞENDING VEGGJA
ÁSYND: VO2

VÍÐSJÁ
VERKFRÉDISTOFA FRV
SKÚLAVÖRUSTIG 3, 101 REYKJAVÍK
SÍM: 561 9040 OG 561 9043, FAX: 561 9044
NETIÐ: vidsja@agott.is