


STUNGUJÁRN Í VEGGENDA:


K12 NÁI 600 MM UPP FYRIR STEYPUSKIL.
K16 NÁI 800 MM UPP FYRIR STEYPUSKIL.

JÁRNBENDING BOTNPLÖTU:


Í STAÐ BENDINGAR SEM SÝND ER Á TEIKNINGU ER HEIMILT AD NOTA RAFSODNAR BENDIMOTTUR K-198 ÓR RIFLUDU 6 MM STÁLI
MÖSKVASTERÐ c 150 MM
SKARA SKAL MOTTUR UM MINNST 2 MÖSKVA

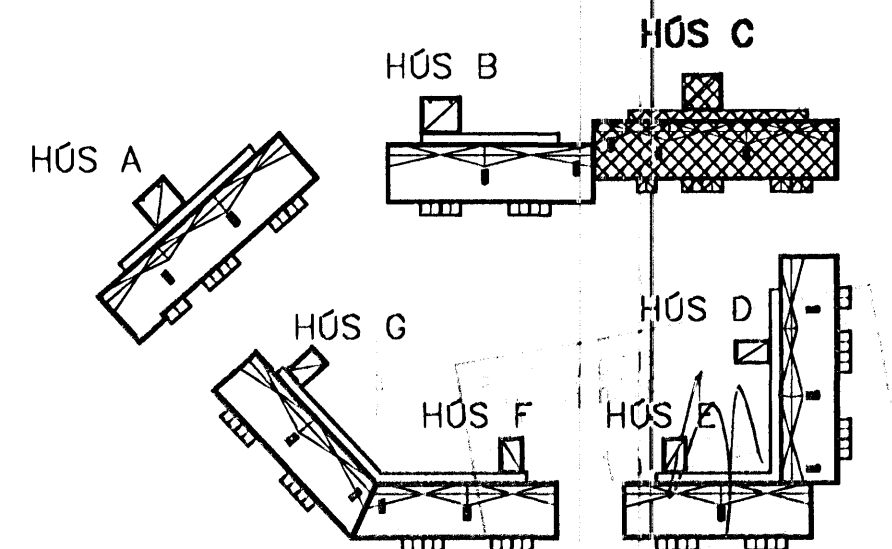

SJÁ SÉRMYNDIR AF SÖKKLUM Á TEIKN, B-02 OG B03
SJÁ SKÝRINGAR Á TEIKN, B-00

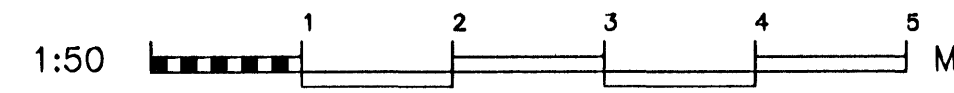

BJARKAVELLIR 5-HÚS C, HAFNARFIRÐI
BYGGINGAFÉLAG NÁMSMANNA
BURÐARVIRKI
SÖKKLAR OG BOTNPLATA
GRUNNMYND

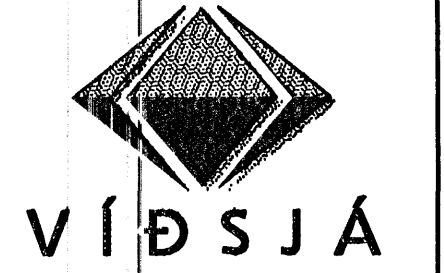

STAVNA	JLS	TEIKN	JLS	M.M.	1:50	VERUR	V-06-001
SMÍÐ		SKRÁ		SKRÁ	Sökkjarfréttir	TEIKN NÚM	B-01
SMÍÐ		TEIKN		TEIKN	06.08.06		

VERKFRÉDISTOFA FRV
SKULAVÖRUSTÍG 3, 101 REYKJAVÍK
SMÍ: 561 9040 OG 561 9043, FAX: 561 9044
NET/FAX: víðsjá@reggull.is