
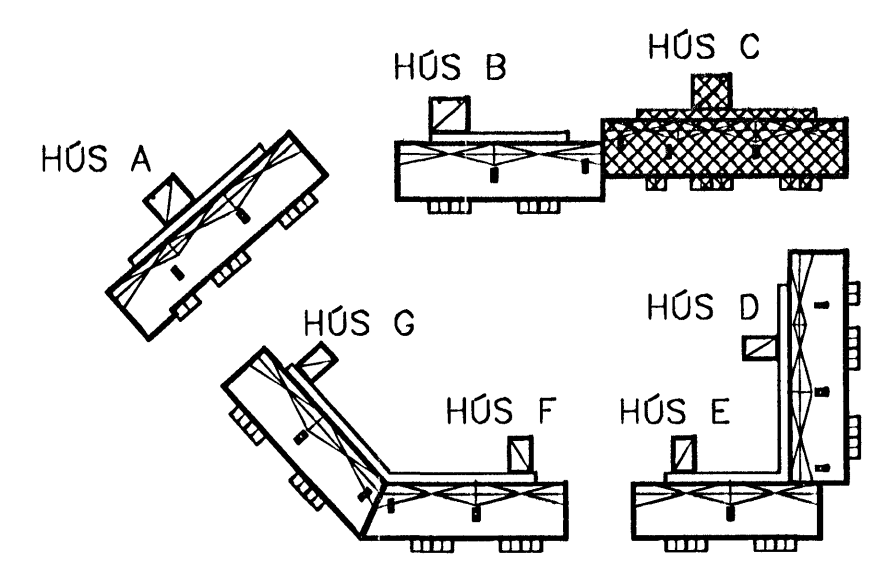


VO2  
2022

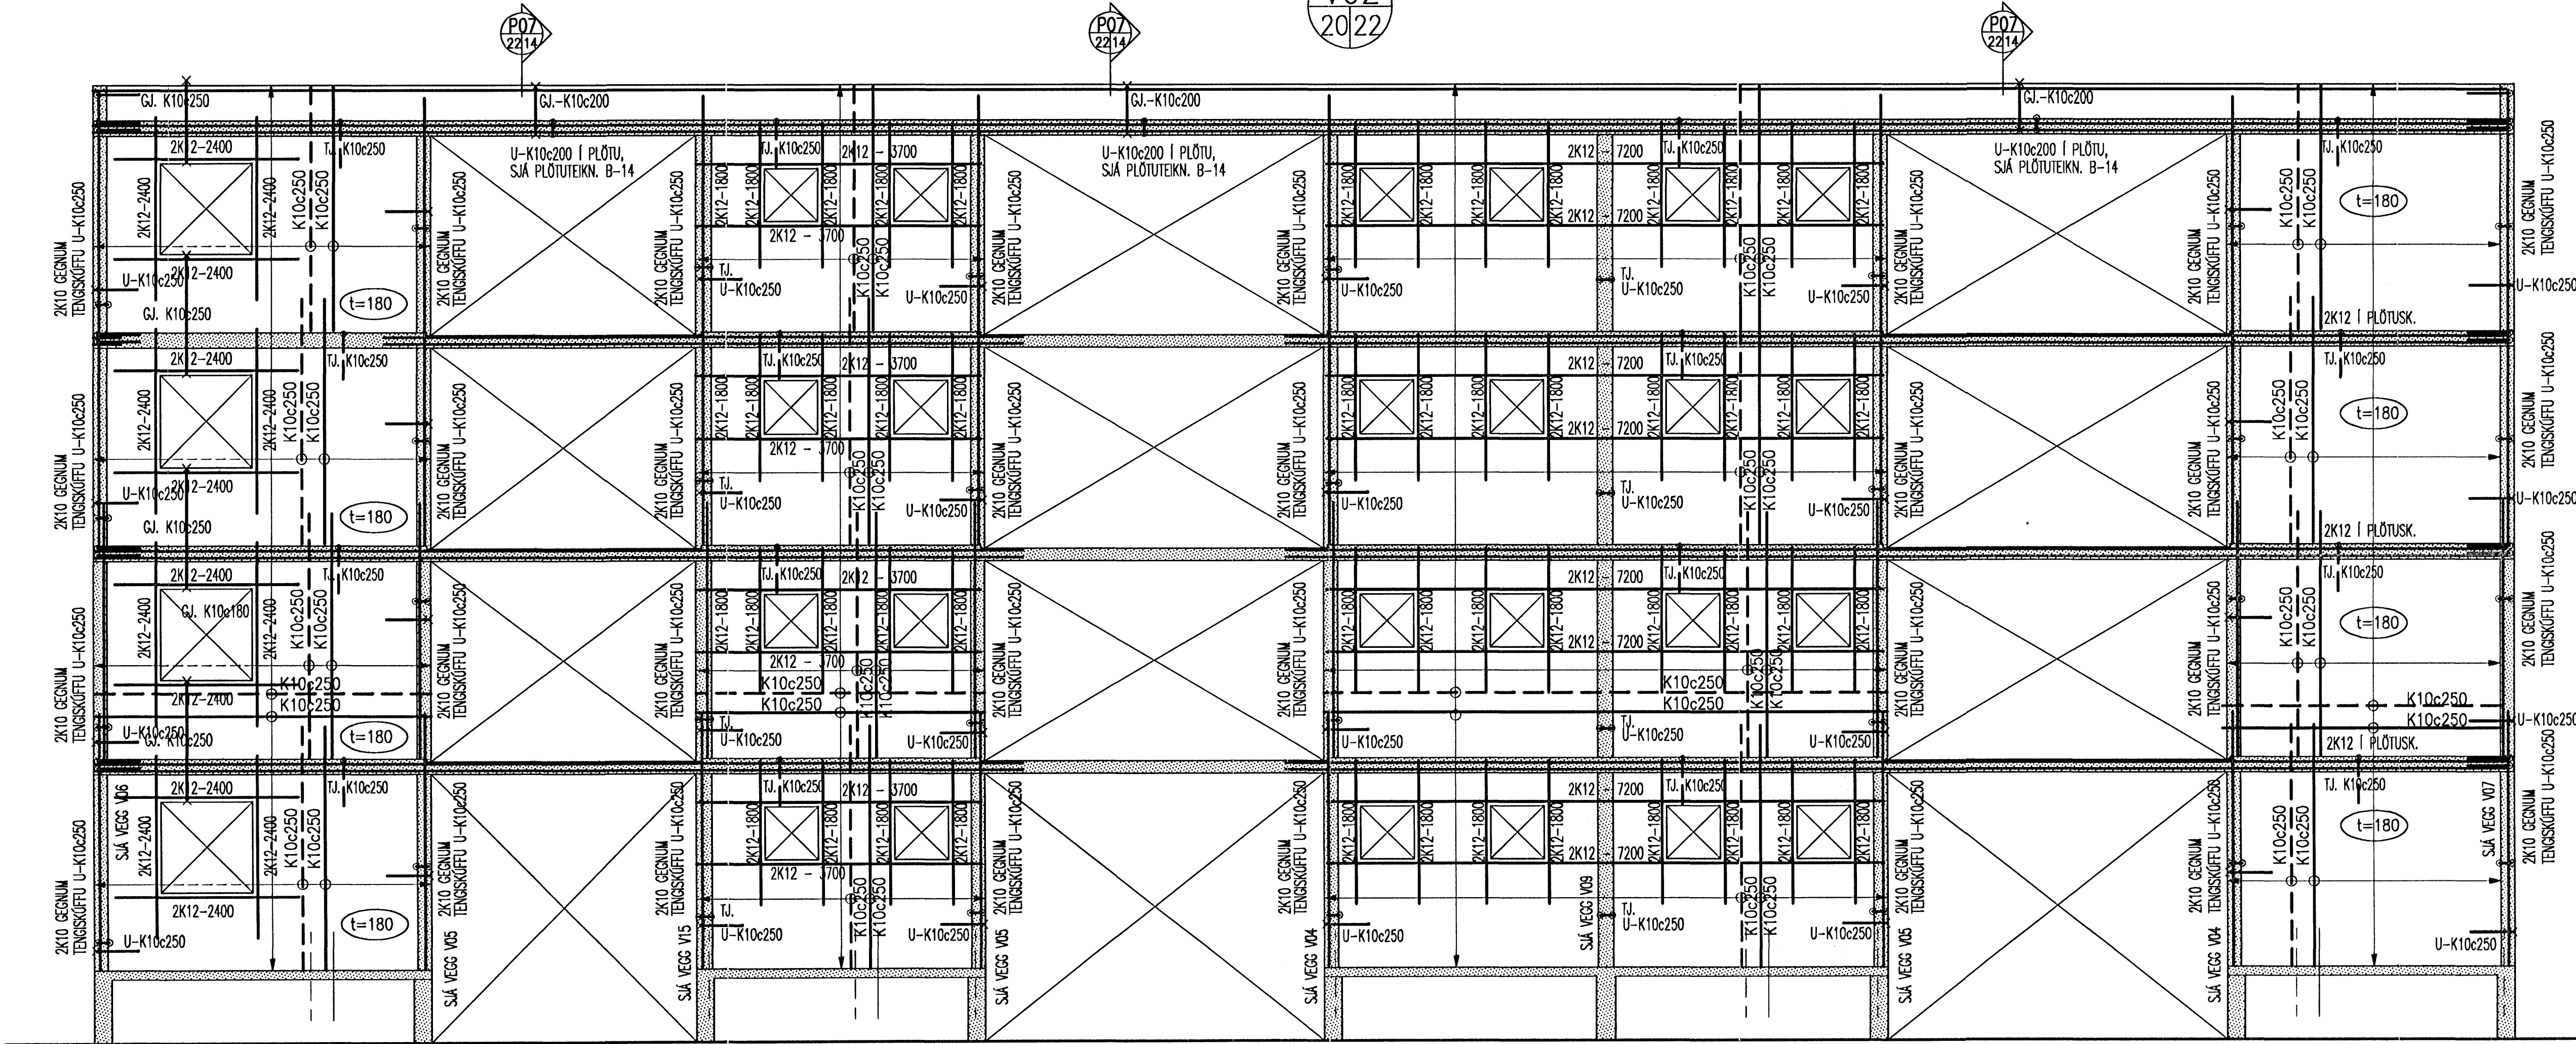

SJÁ YFIRLITSMYND VEGGJA Á TEIKNINGU B-20  
SJÁ SKÝRINGAR Á TEIKN, B-00

STAFNA	DRAG.	NAFN	DRAG.	WVN	DRAG.	WVN	DRAG.	WVN	DRAG.	WVN	DRAG.	WVN

BJARKAVELLIR 5-HÚS C, HAFNARFIRDI  
BYGGINGAFÉLAG NÁMSMANNA  
BURDARVIRKI  
JÁRNÞENDING VEGGJA  
ÁSYND: VO2

**VÍÐSJÁ**  
VERKFRÉDISTOFA FRV  
SKÓLAVORUSTIG 3, 101 REYKJAVÍK  
SÍMI: 561 9040 OG 561 9043, FAX: 561 9044  
NETIÐ: vidoj@vagos.is

B-22