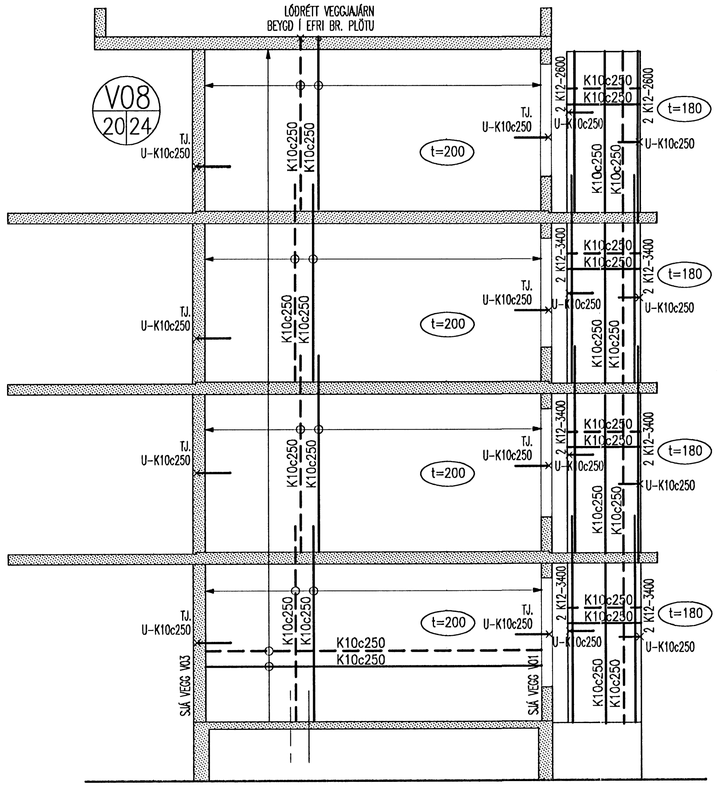

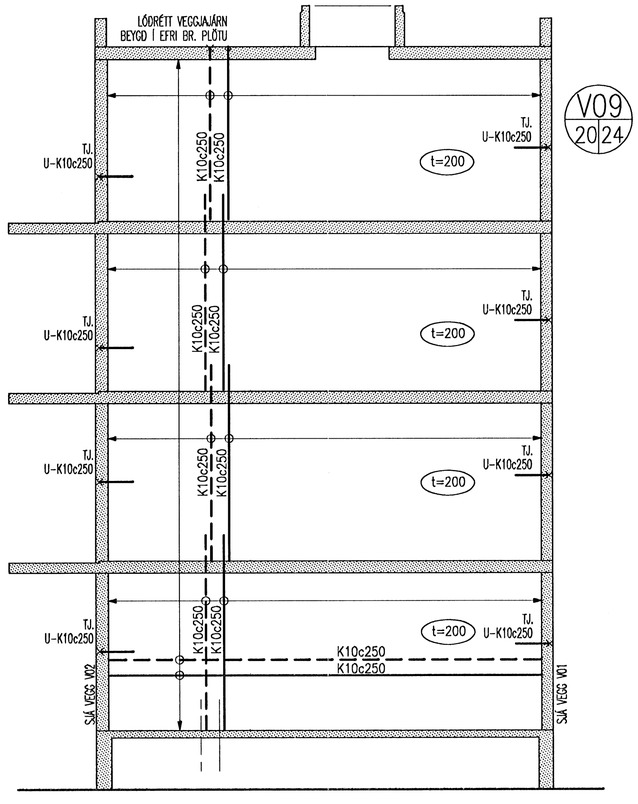

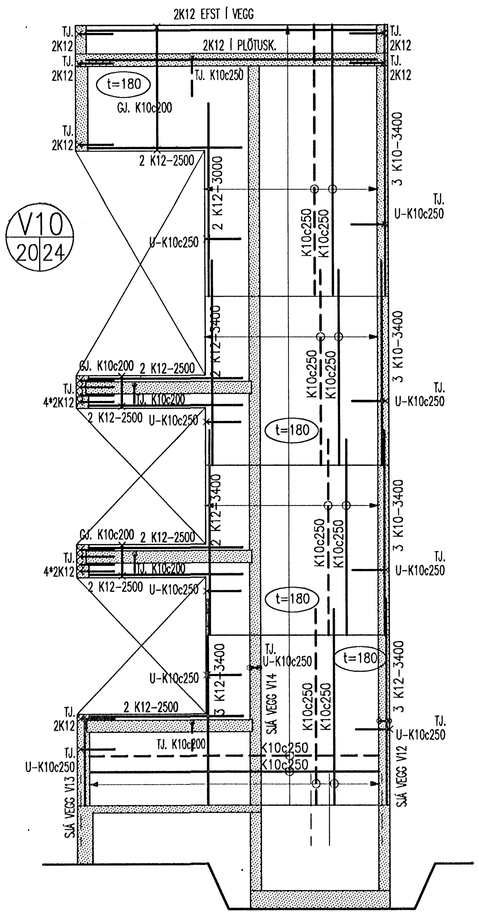

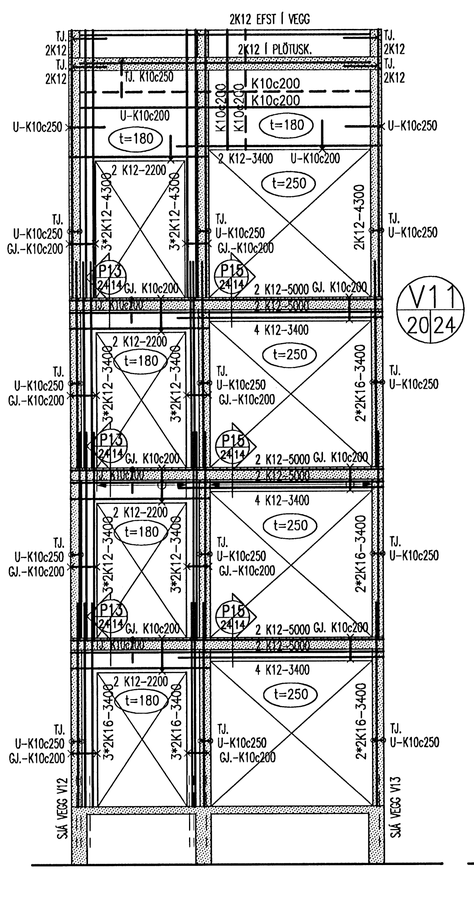

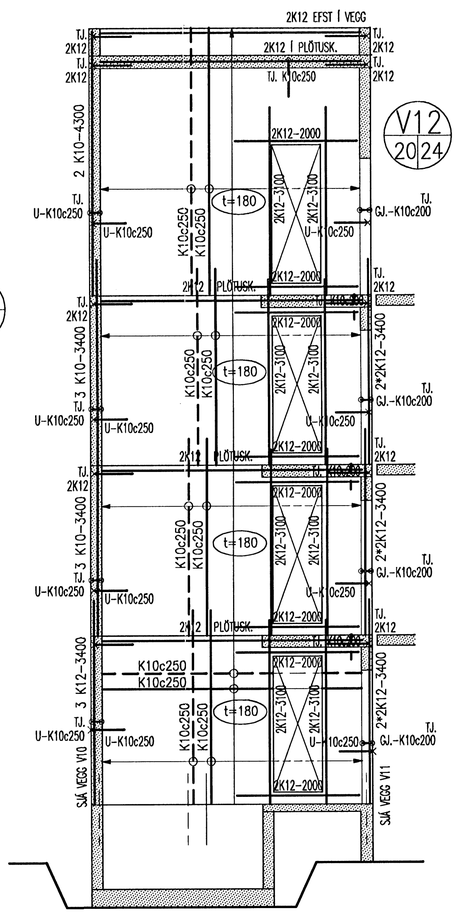

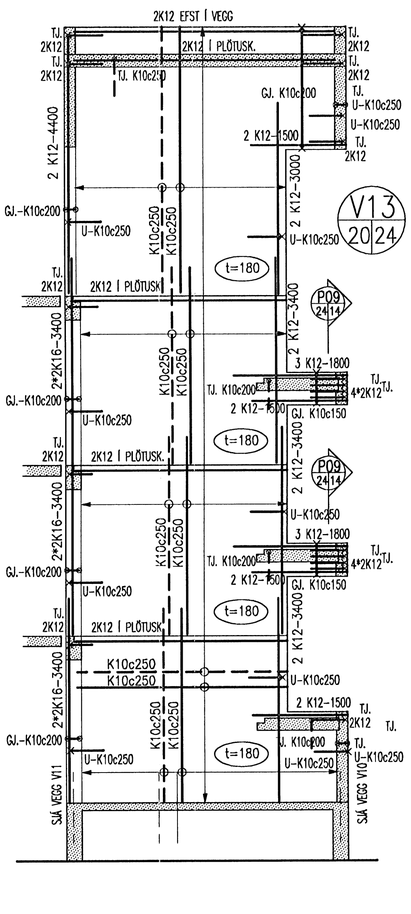

SJÁ YFIRLITSMYND VEGGJA Á TEIKNINGU B-20
SJÁ SKÝRINGAR Á TEIKN. B-00

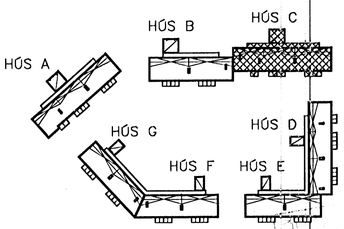

BJARKAVELLIR 5-HÚS C, HAFNARFIRÐI

BYGGINGAFÉLAG NÁMSMANNA
BURÐARVIRKI
JÁRNBENDING VEGGJA
ÁSÝNDIR: V08 TIL V13

Kt. 1[illegible]657-4309

				HANNAÐ	TEIKNAÐ	MKV.	VERKNR.
				GG/JLS	GG/JLS	1:50	V-06-001
				SAMÞ.	SKRÁ		
				KENNIT.	DAGS.	TEIKN. NR.	
ÚTGÁFA	DAGS.	NAFN		Jón Logi Sigurbjörnsson 190558-3959	06.06.06	B-24	

VÍÐSJÁ
VERKFRÆÐISTOFA FRV
SKÓLAVÖRÐUSTÍG 3, 101 REYKJAVÍK
SÍMI: 561 9040 OG 561 9043, FAX: 561 9044
NETFANG: vidsja@isgatt.is