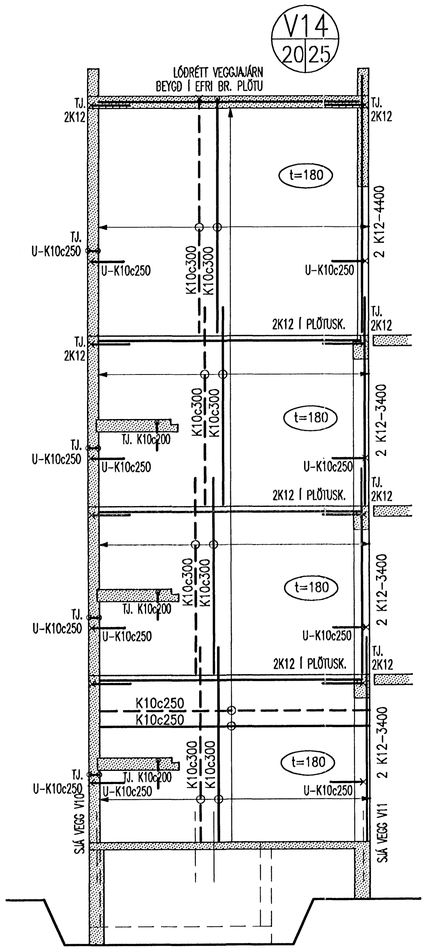


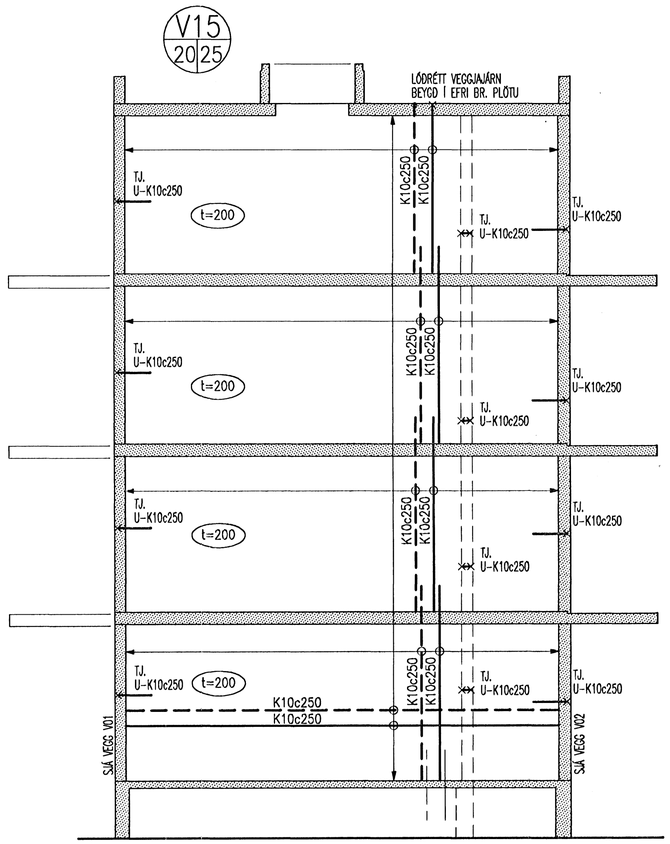


SJÁ YFIRLITSMYND VEGGJA Á TEIKNINGU B-20
SJÁ SKÝRINGAR Á TEIKN, B-00

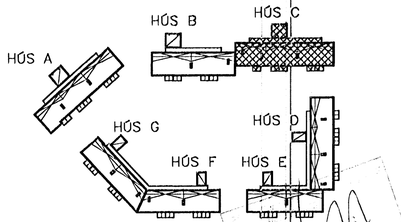


BJARKAVELLIR 5-HÚS C, HAFNARFIRDI

BYGGINGAFÉLAG NÁMSMANNA
BURÐARVIRKI
JÁRNBENDING VEGGJA
ÁSÝNDIR: V14 OG V15

Kt. 1[illegible]-4309

| | | | | | | | |
|---|---|---|---|---|---|---|---|
| ÚTGÁFA | | DAGS. | NAFN | HANNAÐ ÓG/JLS | TEIKNAÐ ÓG/JLS | MKV. 1:50 | VERKNR. V-06-001 |
| | | | | SAMÞ. | SKRÁ Veggir-öxlaðir | | TEIKN. NR. B-25 |
| | | | | KENNT: Jón Logi Sigurbjörnsson-190558-3959 | DAGS. 06.06.06 | | |

VÍÐSJÁ
VERKFRÆÐISTOFA FRV
SKÓLAVÖRÐUSTÍG 3, 101 REYKJAVÍK
SÍMI: 561 9040 OG 561 9043, FAX: 561 9044
NETFANG: vidsja@isgott.is