
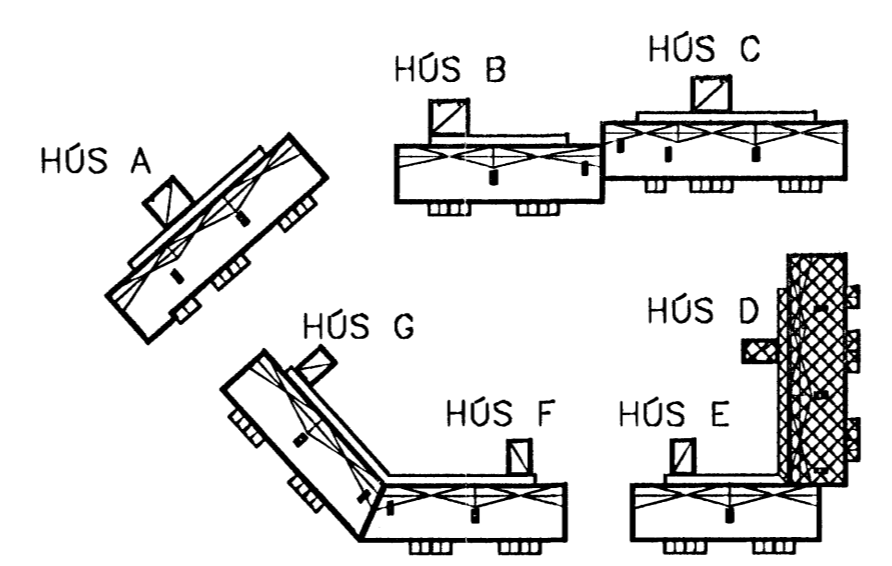


SJÁ PLÖTUR YFIR 2 OG 3. HÆD Á TEIKN. B-11 OG B-12
 SJÁ SÉRMYNDIR Á TEIKN. B-13
 SJÁ SÉRMYNDIR AF FORSTEYPTUM STIGUM
 Á TEIKNINGU B-15
 SJÁ VEGGJAAÝSNDIR Á TEIKN. B-20 TIL B-23
 SJÁ SKÝRINGAR Á TEIKN. B-00

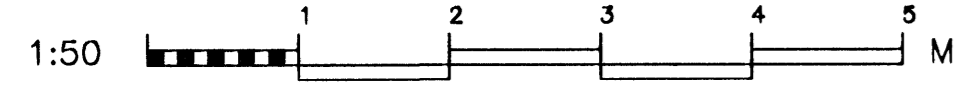

Gott háttar

STJÓRNUN	KL. 100557-000	HAUNAD	06/JLS	TEKNAÐ	06/JLS	MKV.	1:50	VERNR.	V-06-001
STJÓRNUN		SKRIFAÐ		SKRIFAÐ		SKRIFAÐ		TEKNAÐ	
STJÓRNUN		STJÓRNUN		STJÓRNUN		STJÓRNUN		STJÓRNUN	
STJÓRNUN		STJÓRNUN		STJÓRNUN		STJÓRNUN		STJÓRNUN	

BJARKAVELLIR 5-HÓS D, HAFNARFIRÐI
 BYGGINGAFÉLAG NÁMSMANNA
 BURDARVIRKI
 JÄRNENDING PLÖTU YFIR 1. HÆD

VÍÐSJÁ
 VERKFREDISTOFA FRV
 SKULAVORUSTO 3, 101 REYKJAVÍK
 Sími: 561 9040 OG 561 9043, FAX: 561 9044
 Netfang: vidsja@gott.is