



SJÁ PLÖTUR YFIR 1, OG 3. HÆÐ Á TEIKN. B-10 OG B-12
 SJÁ SÉRMYNDIR Á TEIKN. B-13
 SJÁ SÉRMYNDIR AF FORSTEYPTUM STIGUM
 Á TEIKNINGU B-15
 SJÁ VEGGJAÁSYNDIR Á TEIKN. B-20 TIL B-23
 SJÁ SKÝRINGAR Á TEIKN. B-00

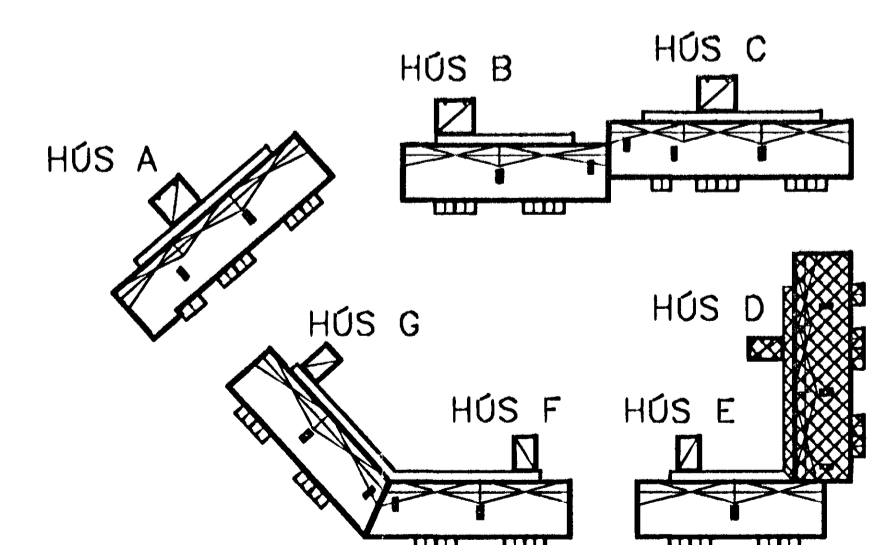

BJARKAVELLIR 5-HÓS D, HAFNARFIRDI
 BYGGINGAFÉLAG NÁMSMANNA
 BURÐARVIRKI
 JÄRNENDING PLÖTU YFIR 2. HÆÐ

[Handwritten signature]

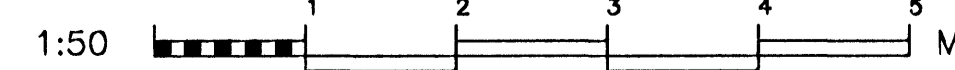

STAVNA	06/JLS	TEIÐNA	06/JLS	MKV.	1:50	VERNR.	V-06-001
SAÞ.		SKR.		SKR.	plötur 1 gildi	TEIKN. NR.	B-11
STJÓRN.		FRAS.	06.06.06	FRAS.	06.06.06		

VERKFRÉDISTOFA FRV
 SKÓLAVÖÐUSTIG 3, 101 REYKJAVÍK
 Sími: 561 9043 OG 561 9043, Fax: 561 9044
 Netfang: vidsja@vgsott.is