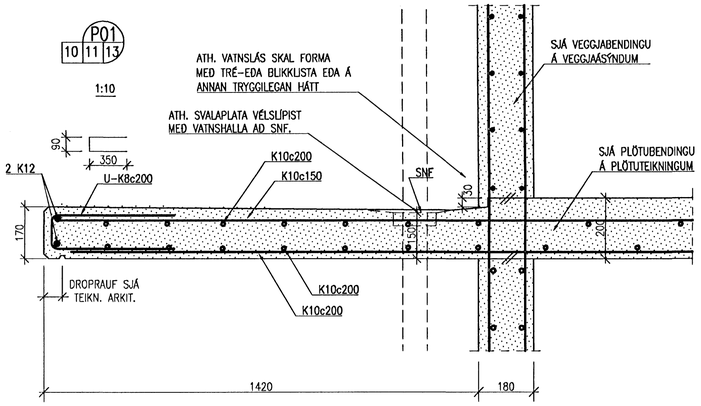

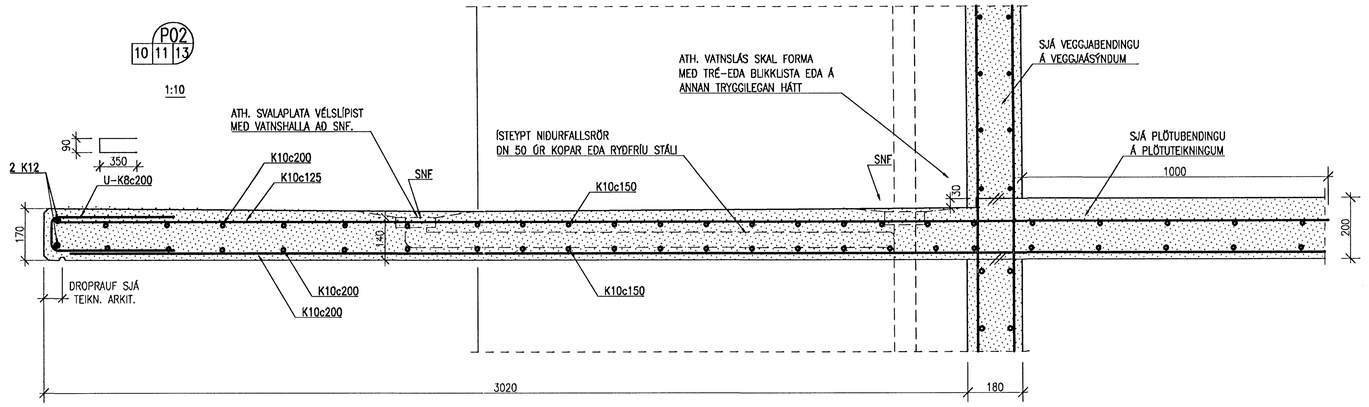

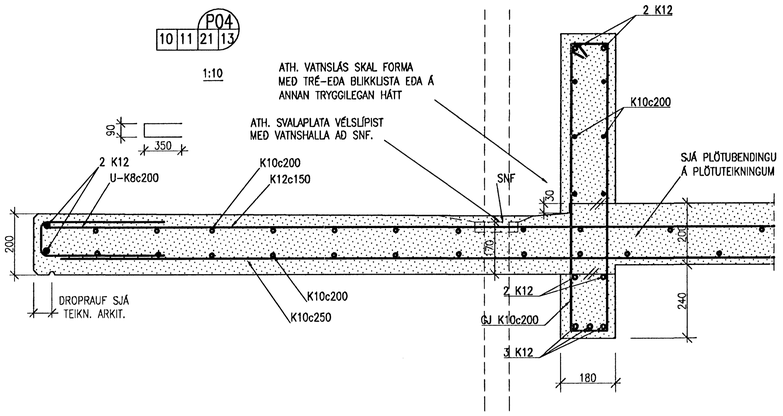

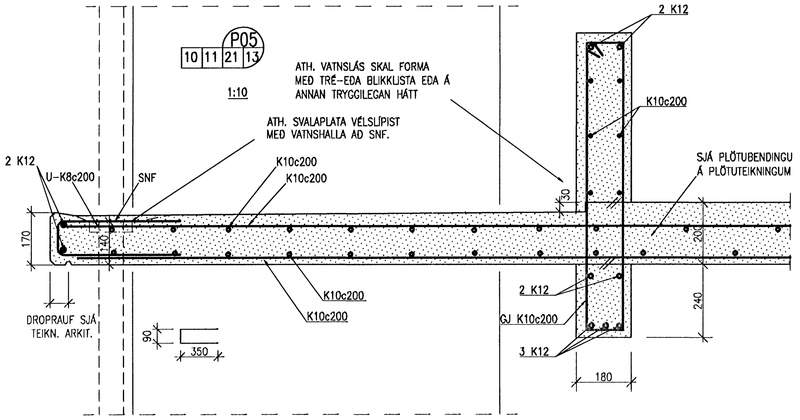

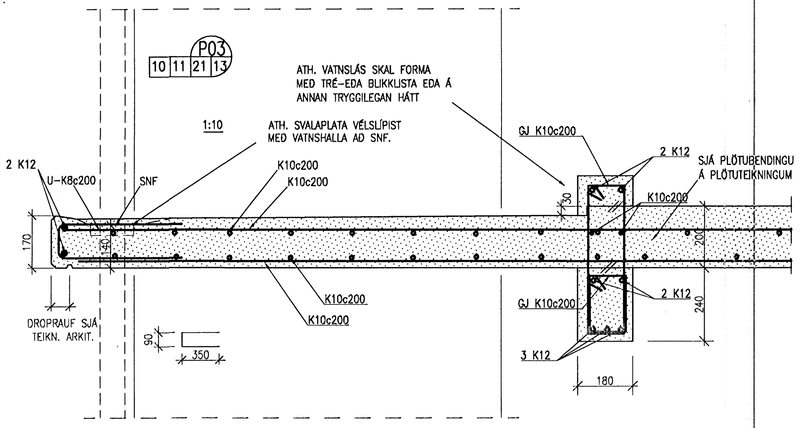

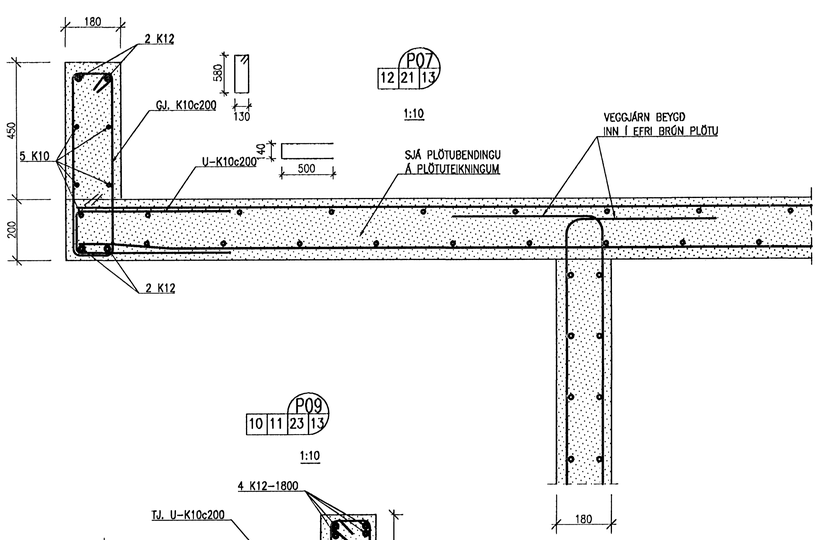

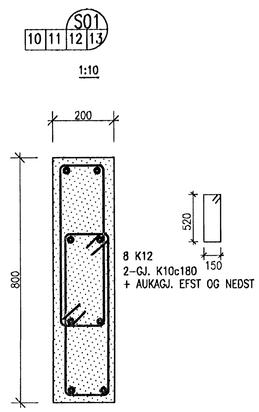

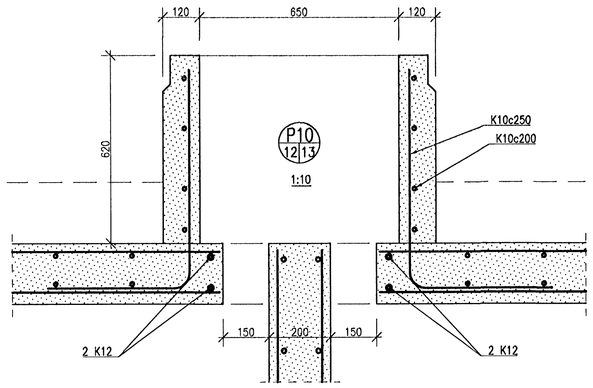

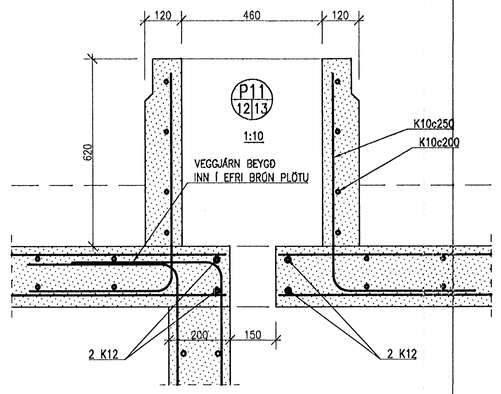

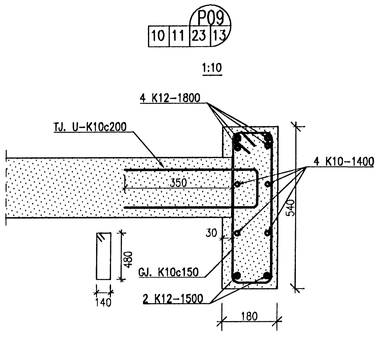

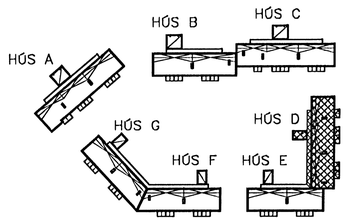

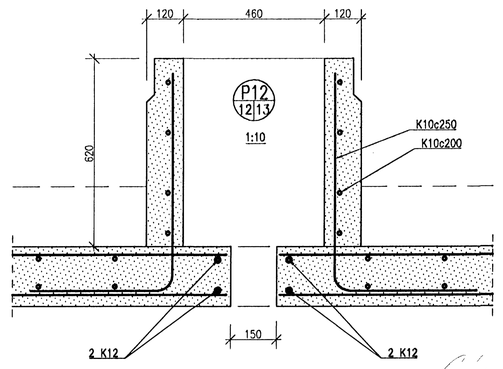

SJÁ PLÖTUR YFIR 1, 2. OG 3. HÆÐ Á TEIKN, B-10, B11 OG B-12
SJÁ VEGGJAÁSÝNDIR Á TEIKN, B-20 OG B-23
SJÁ SKÝRINGAR Á TEIKN, B-00

Kt. 160857-4809

ÚTGÁFA		DAGS.	NAFN	HANNAÐ ÓG/JLS	TEIKNAÐ ÓG/JLS	MKV. 1:10	VERKNR. V-06-001
				SAMÞ.	SKRÁ plötur 1 gildi	TEIKN. NR. B-13	
				KENNIT Jón Logi Sigurbjörnsson 190558-3959	DAGS. 06.06.06		

BJARKARVELLIR 5-HÚS D, HAFNARFIRÐI

BYGGINGAFÉLAG NÁMSMANNA
BURÐARVIRKI
JÁRNBENDING VEGGJA OG PLATA, SÉRMYNDIR

VÍÐSJÁ
VERKFRÆÐISTOFA FRV
SKÓLAVÖRÐUSTÍG 3, 101 REYKJAVÍK
SÍMI: 561 9040 OG 561 9043, FAX: 561 9044
NETFANG: vidsja@isgott.is