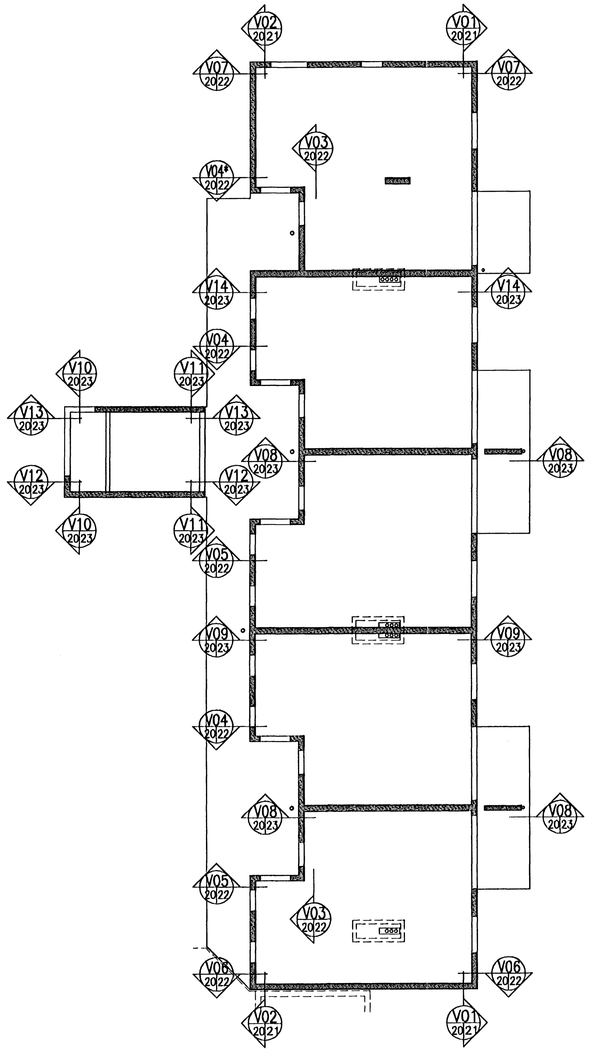

SKÝRINGAR VIÐ MERKINGAR Á VEGGJAÁSÝNDUM.

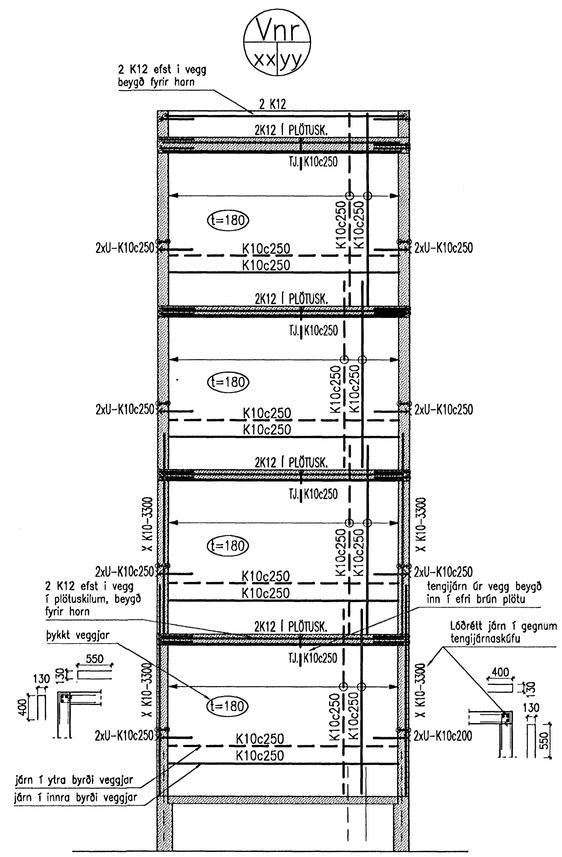

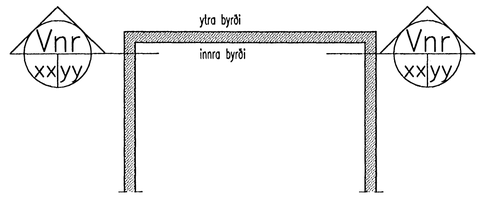

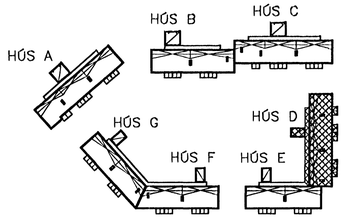

SJÁ ÁSÝNDIR VEGGJA Á TEIKNINGUM B-21 TIL B-23
SJÁ SKÝRINGAR Á TEIKN. B-00

BJARKARVELLIR 5–HÚS D, HAFNARFIRDI

BYGGINGAFÉLAG NÁMSMANNA
BURÐARVIRKI
JÁRNBENDING VEGGJA
YFIRLITSBLAD

	Kt. 1[illegible]0657-4809			HANNAÐ JLS/ÓG	TEIKNAÐ JLS/ÓG	MKV. 1:100,1:50	VERKNR. V-06-001
				SAMÞ.		SKRÁ Veggir-áseyndir	TEIKN. NR. B-20
ÚTGÁFA		DAGS.	NAFN	ÚTGÁFA		DAGS. 06.06.06	

Kt. Ingi Sigurbjörnsson 190558-3959

VÍÐSJÁ
VERKFRÆÐISTOFA FRV
SKÓLAVÖRÐUSTÍG 3, 101 REYKJAVÍK
SÍMI: 561 9040 OG 561 9043, FAX: 561 9044
NETFANG: vidsja@isgott.is