
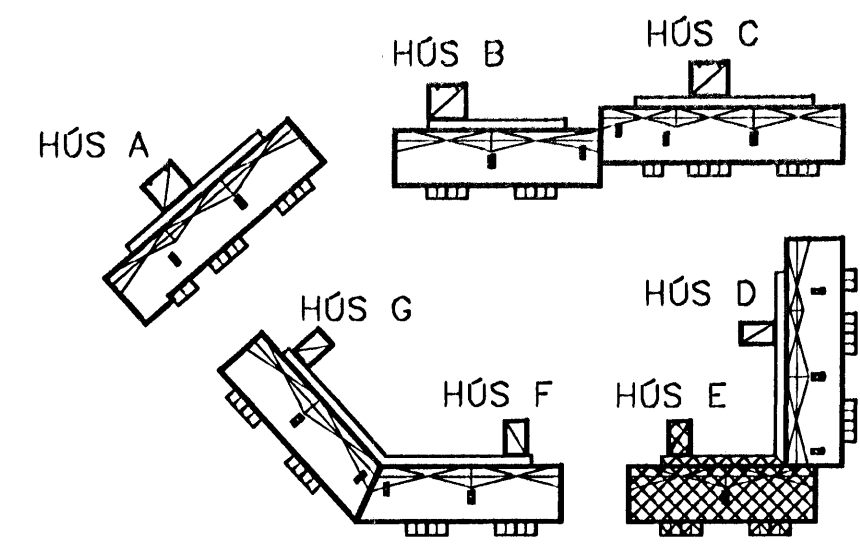


SJÁ PLÖTUR YFIR 1 OG 2. HÆÐ Á TEIKN. B-10 OG B-11
 SJÁ SÉRMYNDIR Á TEIKN. B-13
 SJÁ SÉRMYNDIR AF FORSTEYPTUM STIGUM Á TEIKNINGU B-15
 SJÁ VEGGJAAÝNDIR Á TEIKN. B-20 TIL B-23
 SJÁ SKÝRINGAR Á TEIKN, B-00

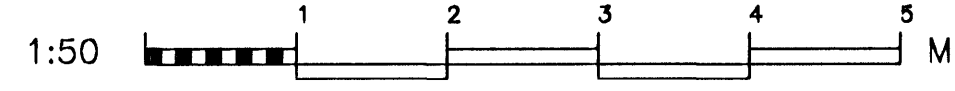

STJÓRN	DRÖG	SKA	TEKNI	FR	VERK
Ólafur Sigurðsson			06/JLS	1:50	V-06-001
				06.08.08	B-12

BJARKAVELLIR 5-HÓS E, HAFNARFIRDI
 BYGGINGAFÉLAG NÁMSMANNA
 BURDARVIRKI
 JÁRNENDING PLÖTU YFIR 3. HÆÐ

VÍÐSJÁ
 VERKFRÉDISTOFA FRV
 SKÓLAVÖRUSTIG 3, 101 REYKJAVÍK
 Sími: 561 9040 OG 561 9043, FAX: 561 9044
 NETfang: víðsjá@sgg.is