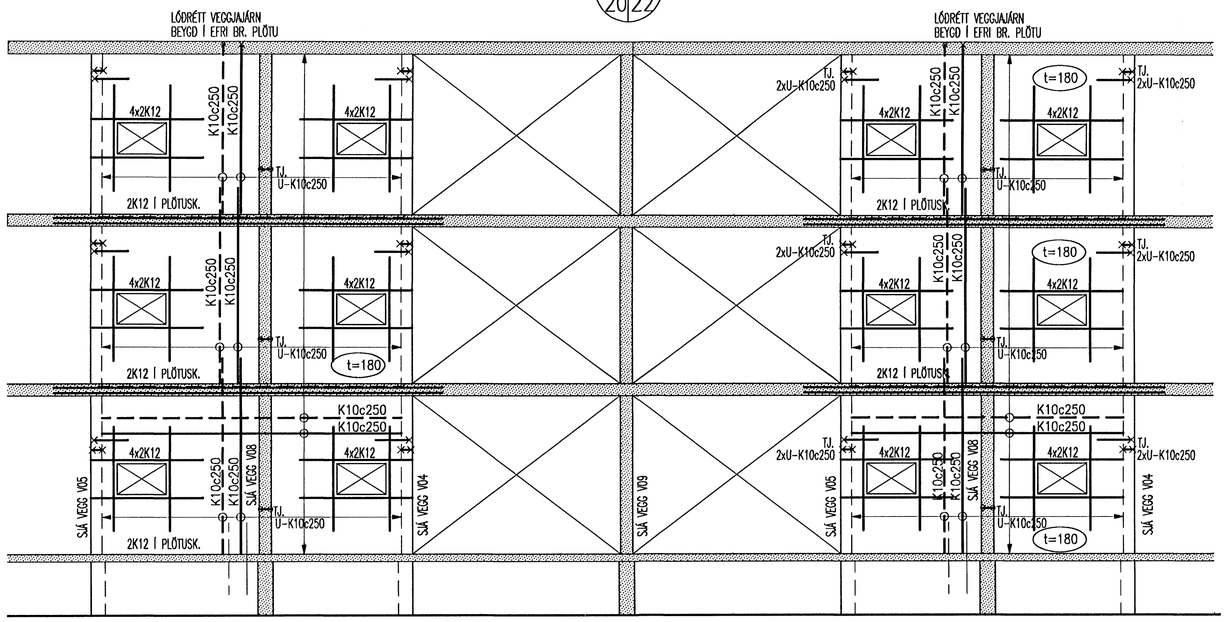

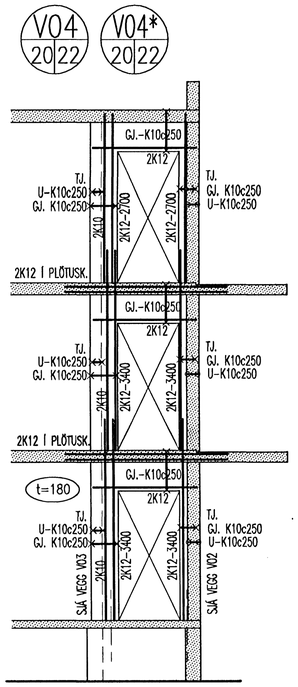

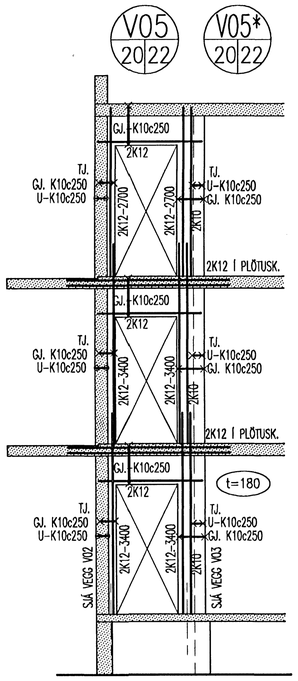

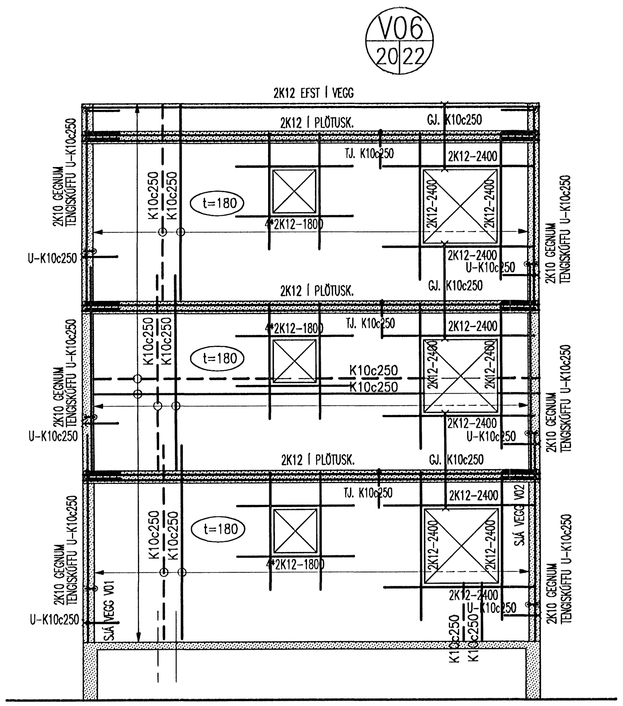

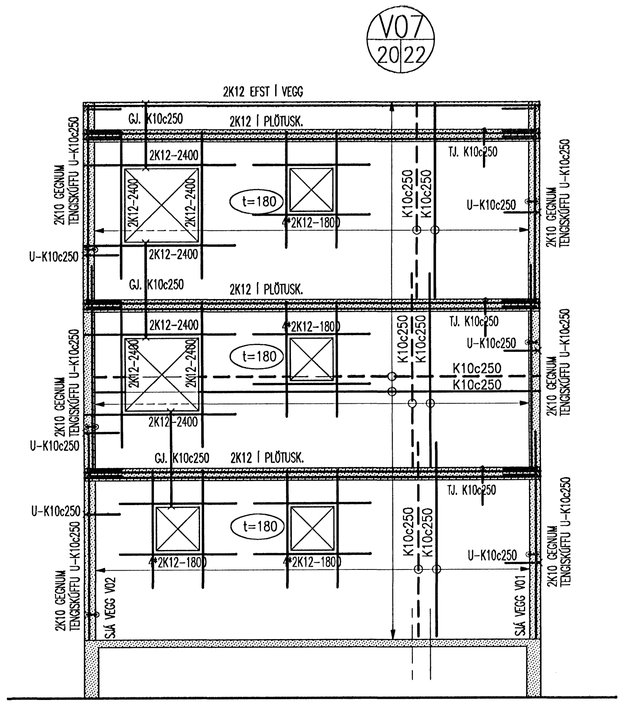

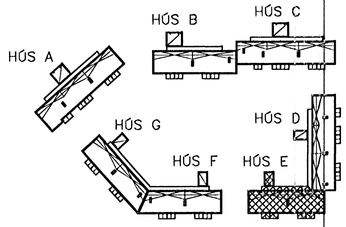

SJÁ YFIRLITSMYND VEGGJA Á TEIKNINGU B–20
SJÁ SKÝRINGAR Á TEIKN, B–00

BJARKAVELLIR 5–HÚS E, HAFNARFIRÐI

BYGGINGAFÉLAG NÁMSMANNA
BURÐARVIRKI
JÁRNBENDING VEGGJA
ÁSÝNDIR: V03 TIL V07

Kt. 16.0657-4809

ÚTGÁFA		DAGS.	NAFN	HANNAÐ ÓG/JLS	TEIKNAÐ ÓG/JLS	MKV. 1:50	VERKNR. V-06-001
				SAMÞ.		SKRÁ Veggir-forsýndir	TEIKN. NR. B-22
				KENNT. Jón Logi Sigurbjörnsson 190556-3959		DAGS. 06.06.06	

VÍÐSJÁ
VERKFRÆÐISTOFA FRV
SKÓLAVÖRÐUSTÍG 3, 101 REYKJAVÍK
SÍMI: 561 9040 OG 561 9043, FAX: 561 9044
NETFANG: vidsja@isgolf.is