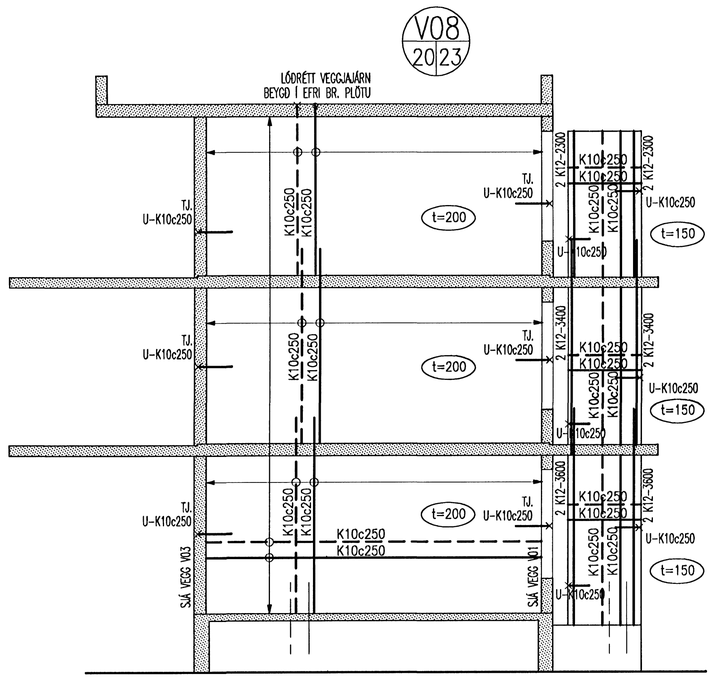

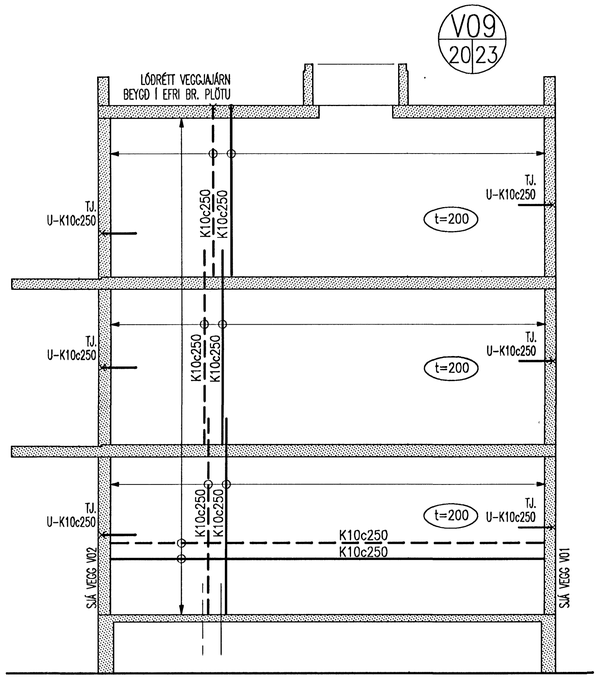

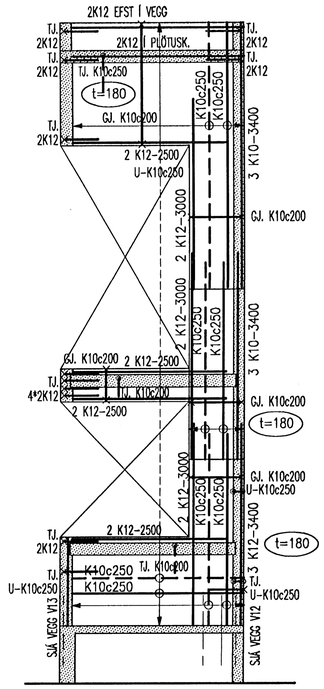

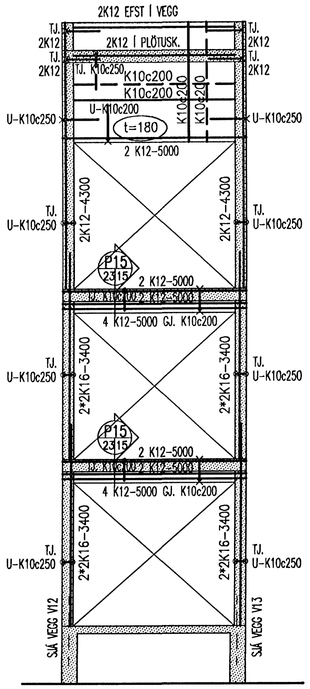

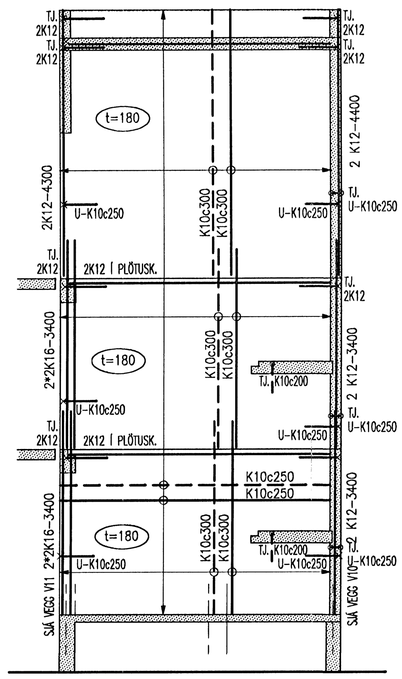

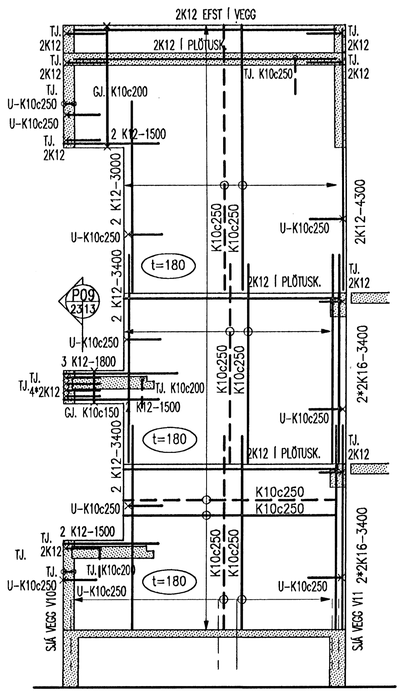

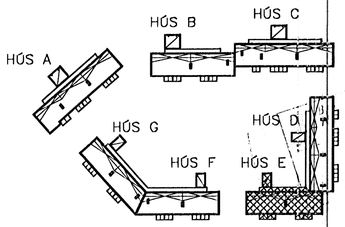

SJÁ YFIRLITSMYND VEGGJA Á TEIKNINGU B-20
SJÁ SKÝRINGAR Á TEIKN, B-00

BJARKAVELLIR 5-HÚS E, HAFNARFIRDI

BYGGINGAFÉLAG NÁMSMANNA
BURDARVIRKI
JÁRNBENDING VEGGJA
ÁSÝNDIR: V08 TIL V13

Kt. 160657-4809			HANNAD ÓG/JLS	TEKNAD ÓG/JLS	MKV. 1:50	VERKNR. V-06-001	
			SAMP.		SKRÁ Veggir-ásýndir	TEKN. NR. B-23	
ÚTGÁFA		DAGS.	NAFN	KENNT. Jón Logi Sigurbjörnsson 190556-3959	DAGS. 06.06.06		

VÍÐSJÁ
VERKFRÆDISTOFA FRV
SKÓLAVÖRDUSTÍG 3, 101 REYKJAVÍK
SÍMI: 561 9040 OG 561 9043, FAX: 561 9044
NETFANG: vidsjo@isgott.is