



SJÁ PLÖTUR YFIR 2 OG 3. HÆD Á TEIKN. B-11 OG B-12
 SJÁ SÉRMYNDR Á TEIKN. B-13
 SJÁ SÉRMYNDR AF FORSTEYPTUM STIGUM
 Á TEIKNINGU B-15
 SJÁ VEGGJÁSÝNDR Á TEIKN. B-20 TIL B-23
 SJÁ SKÝRINGAR Á TEIKN. B-00

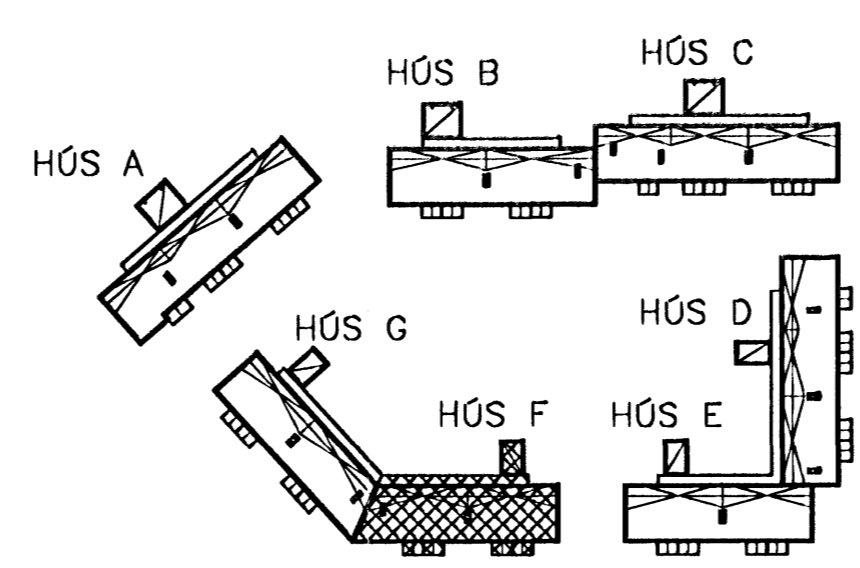

BJARKAVELLIR 5-HÚS F, HAFNARFIRDI
 BYGGINGAFÉLAG NÁMSMANNA
 BURDARVIRKI
 JÁRNENDING PLÖTU YFIR 1. HÆD

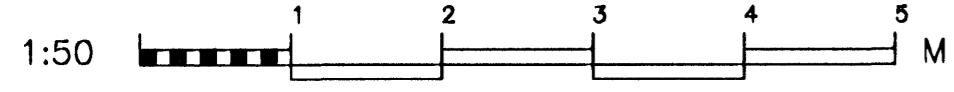

HAFFAR	06/JLS	TEKNI	06/JLS	SKV.	1:50	VEKOR.	V-06-001
SKR.		SKVA		SKVA	plötur I gátt	TEKNI. NR.	B-10
TEKNI.		DAGS.		DAGS.	06.06.08		

SKOULVÖRUSTIG 3, 101 REYKJAVÍK
 SM: 561 9040 DD 561 9043, FAX: 561 9044
 NETTAFNG: vido@vissja.is