

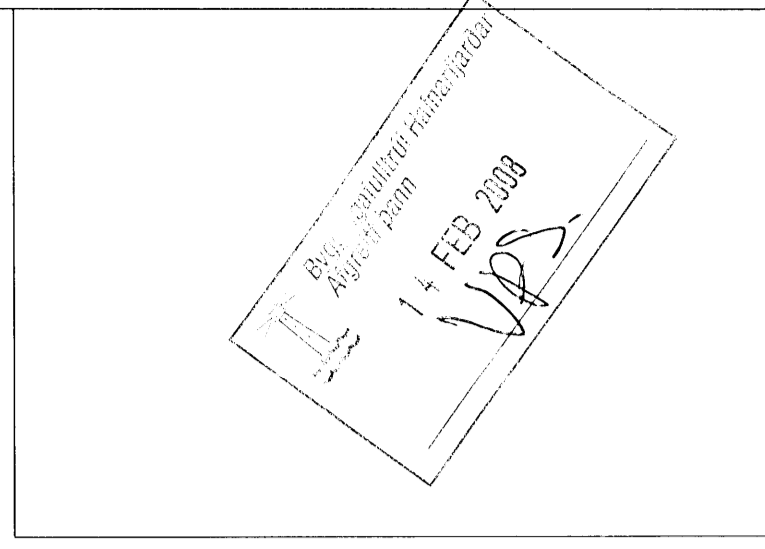


V:\2006\06811\06811_Hafnarfirdi-FHS\Sheet-LA06811-A_P2-Rummyndir.dwg

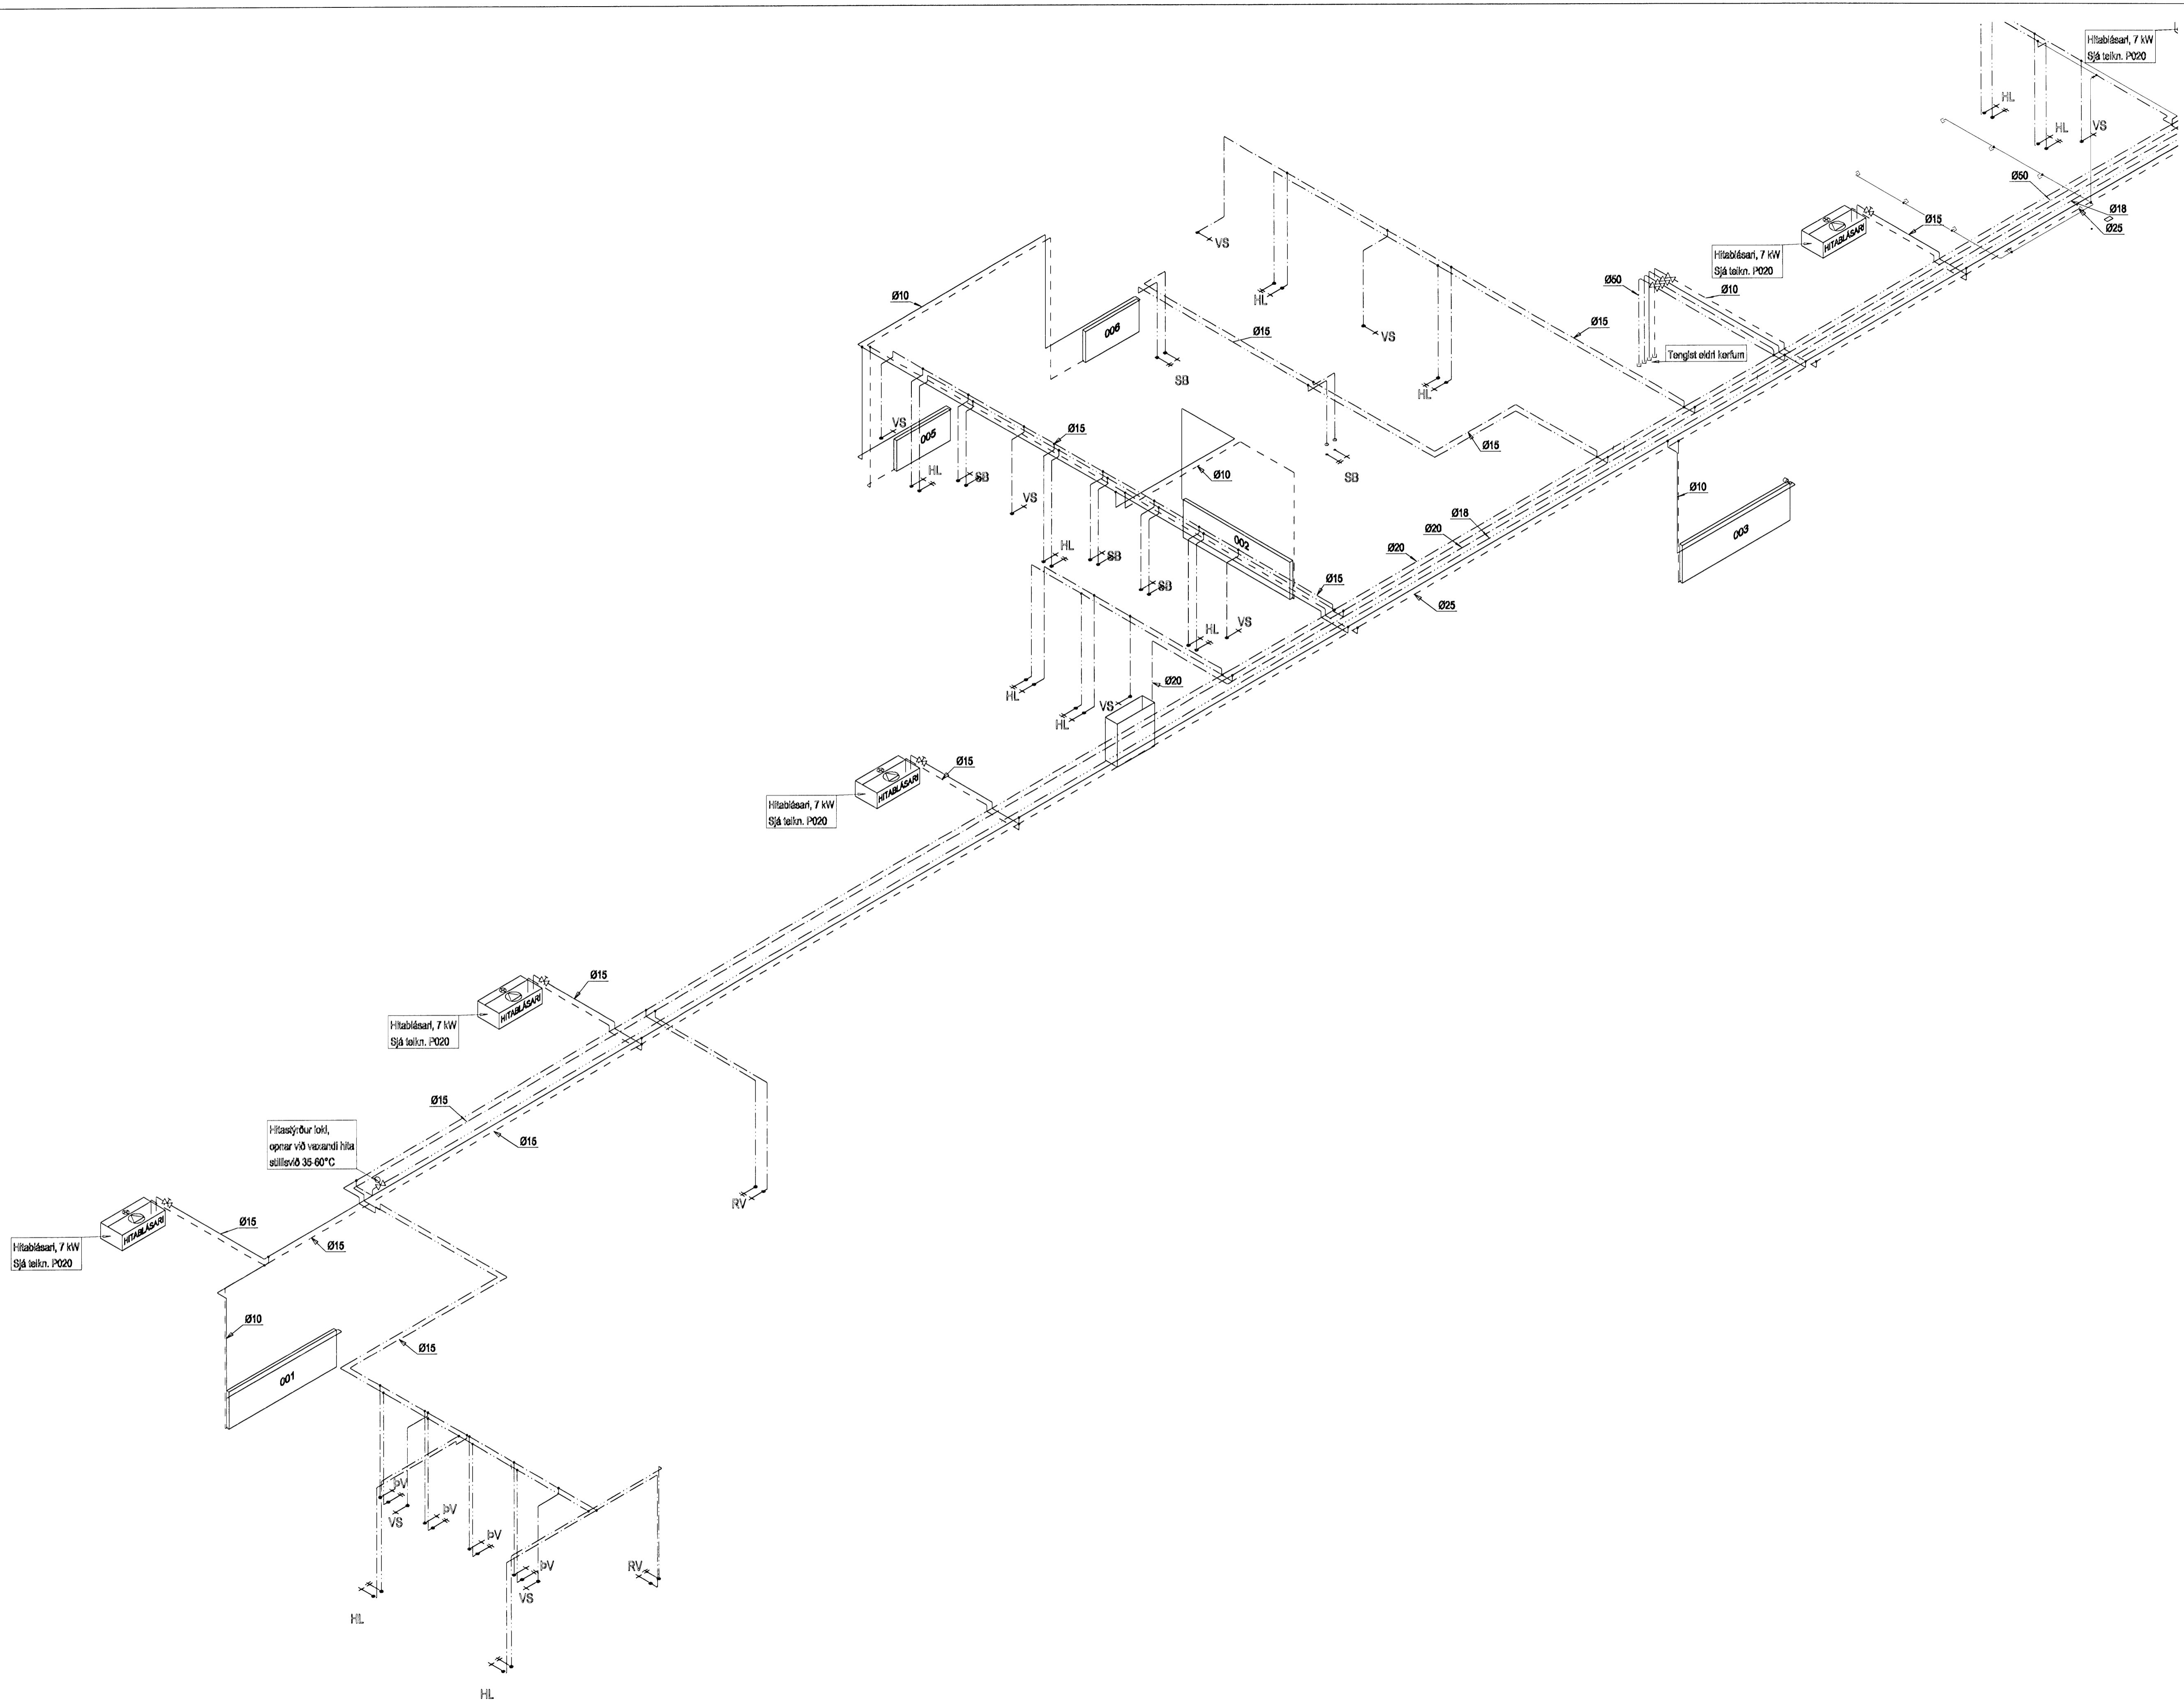

Hanna D. Yrifað
Kt. 110457-2789

KAPLAKRIKI

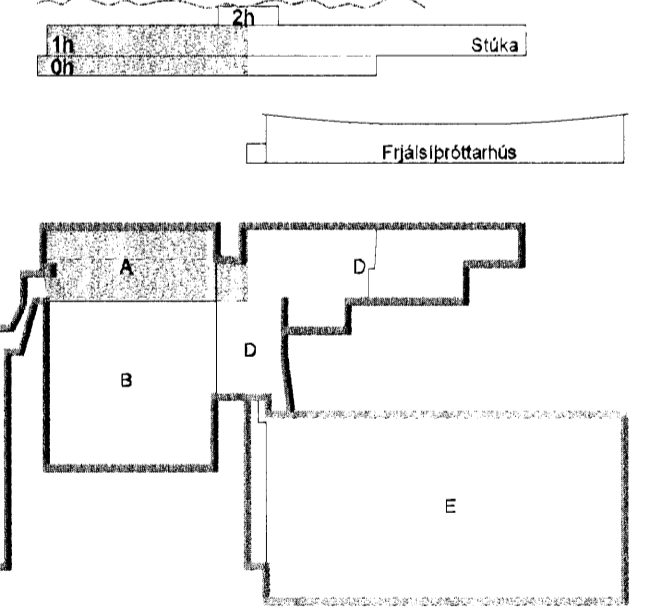

Útg. Dags. Skýring Hanna D. Yrifað



VERKFRÆÐISTOFA

BEIARHRAUN 20 · 220 HAFNARFJÖRDUR · KENNIT. 710796-2899
vsb@vsb.is Sími 655 8600 Fax 555 8610 www.vsb.is

Ártun séðinnuálar Sveinng Áki Sverrisson Kt. 230855 5609				
Verktali: <i>Sveinng Áki Sverrisson</i>				
KAPLAKRIKI				
HAFNARFIRÐI				
Verktali: Lagnir Neystuvatns- og hitalagnir Rúmmynd				
Hanna D.	Teiknað	Yfirfarið	Kvarði	Síða
KMJ/BL	KMJ/BL	SÁS	/ A1	-
Dags.	Verktali	Teikning	Útgáfa	-
16.10.2007	06811	A P291	-	-