


Bygginguáttur Húsnáðar  
 Afgreitt þann  
 12 FEB 2008  
 V.S.

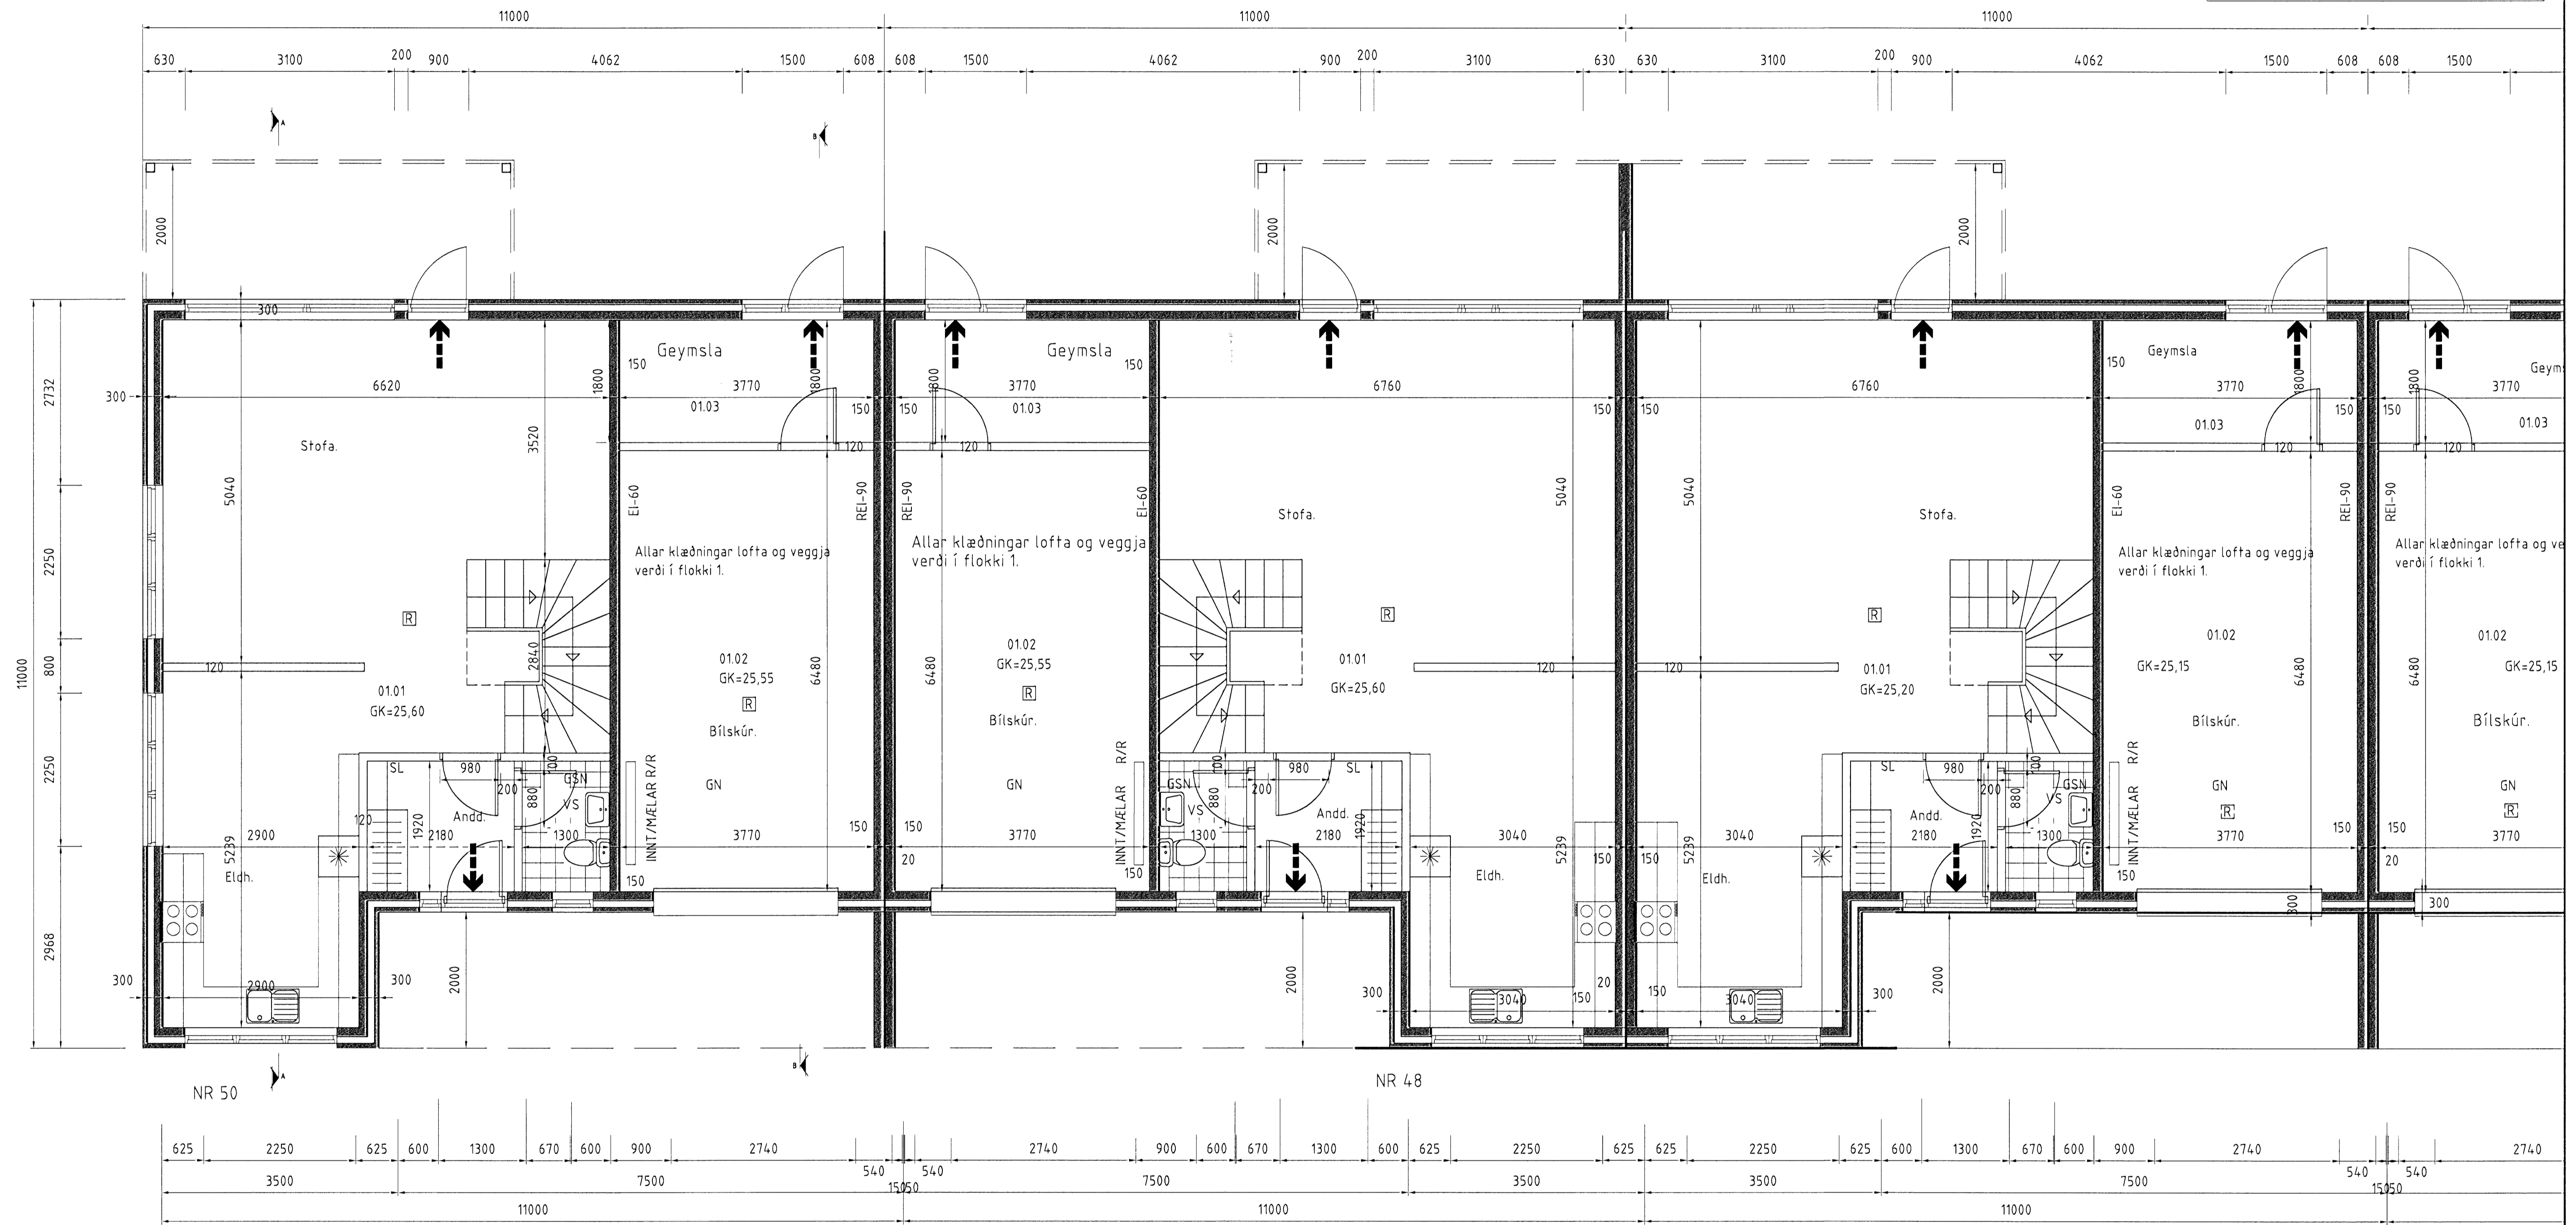

GN/GSN = ÖRYGGISDURFALL  
 LR = LOFTRÆSTING  
 SL = SLÖKKVITÆKI  
 R = REYKSKYNJARI

ATH:  
 VERKTAKI YFIRFARI ÖLL MÁL ÁÐUR EN FRAMKVÆMDIR  
 HEFJAST  
 ÓSAMRÆMI Í TEIKNINGUM TILKYNNIST TEIKNISTOFUNNI  
 ÖLL VAFAATRÍÐI SKAL BERA UNDIR TEIKNISTOFUNA.

**es** TEIKNISTOFAN SÚÐURLANDSBRAUT 48  
 S: 588-7344 FAX: 588-7343  
 NETFANG: kastor@simnet.is

KLUKKUVELLIR 44-50 HAFNARFIRÐI

GRUNNMYND 1 HÆÐAR

SKAÐAR	Kjarfan	TEKNAÐ	Bjarni
VERNDINGUR	2105-07	SKAÐANAFN	KLUKKUVELLIR.dwg
DATEYING		TEKNAÐUR	
07.02.2008			A-03

