


Byggingaáætlun Hafnarjarðar
 Afgreitt penna
 12 FEB 2008
 V.S.

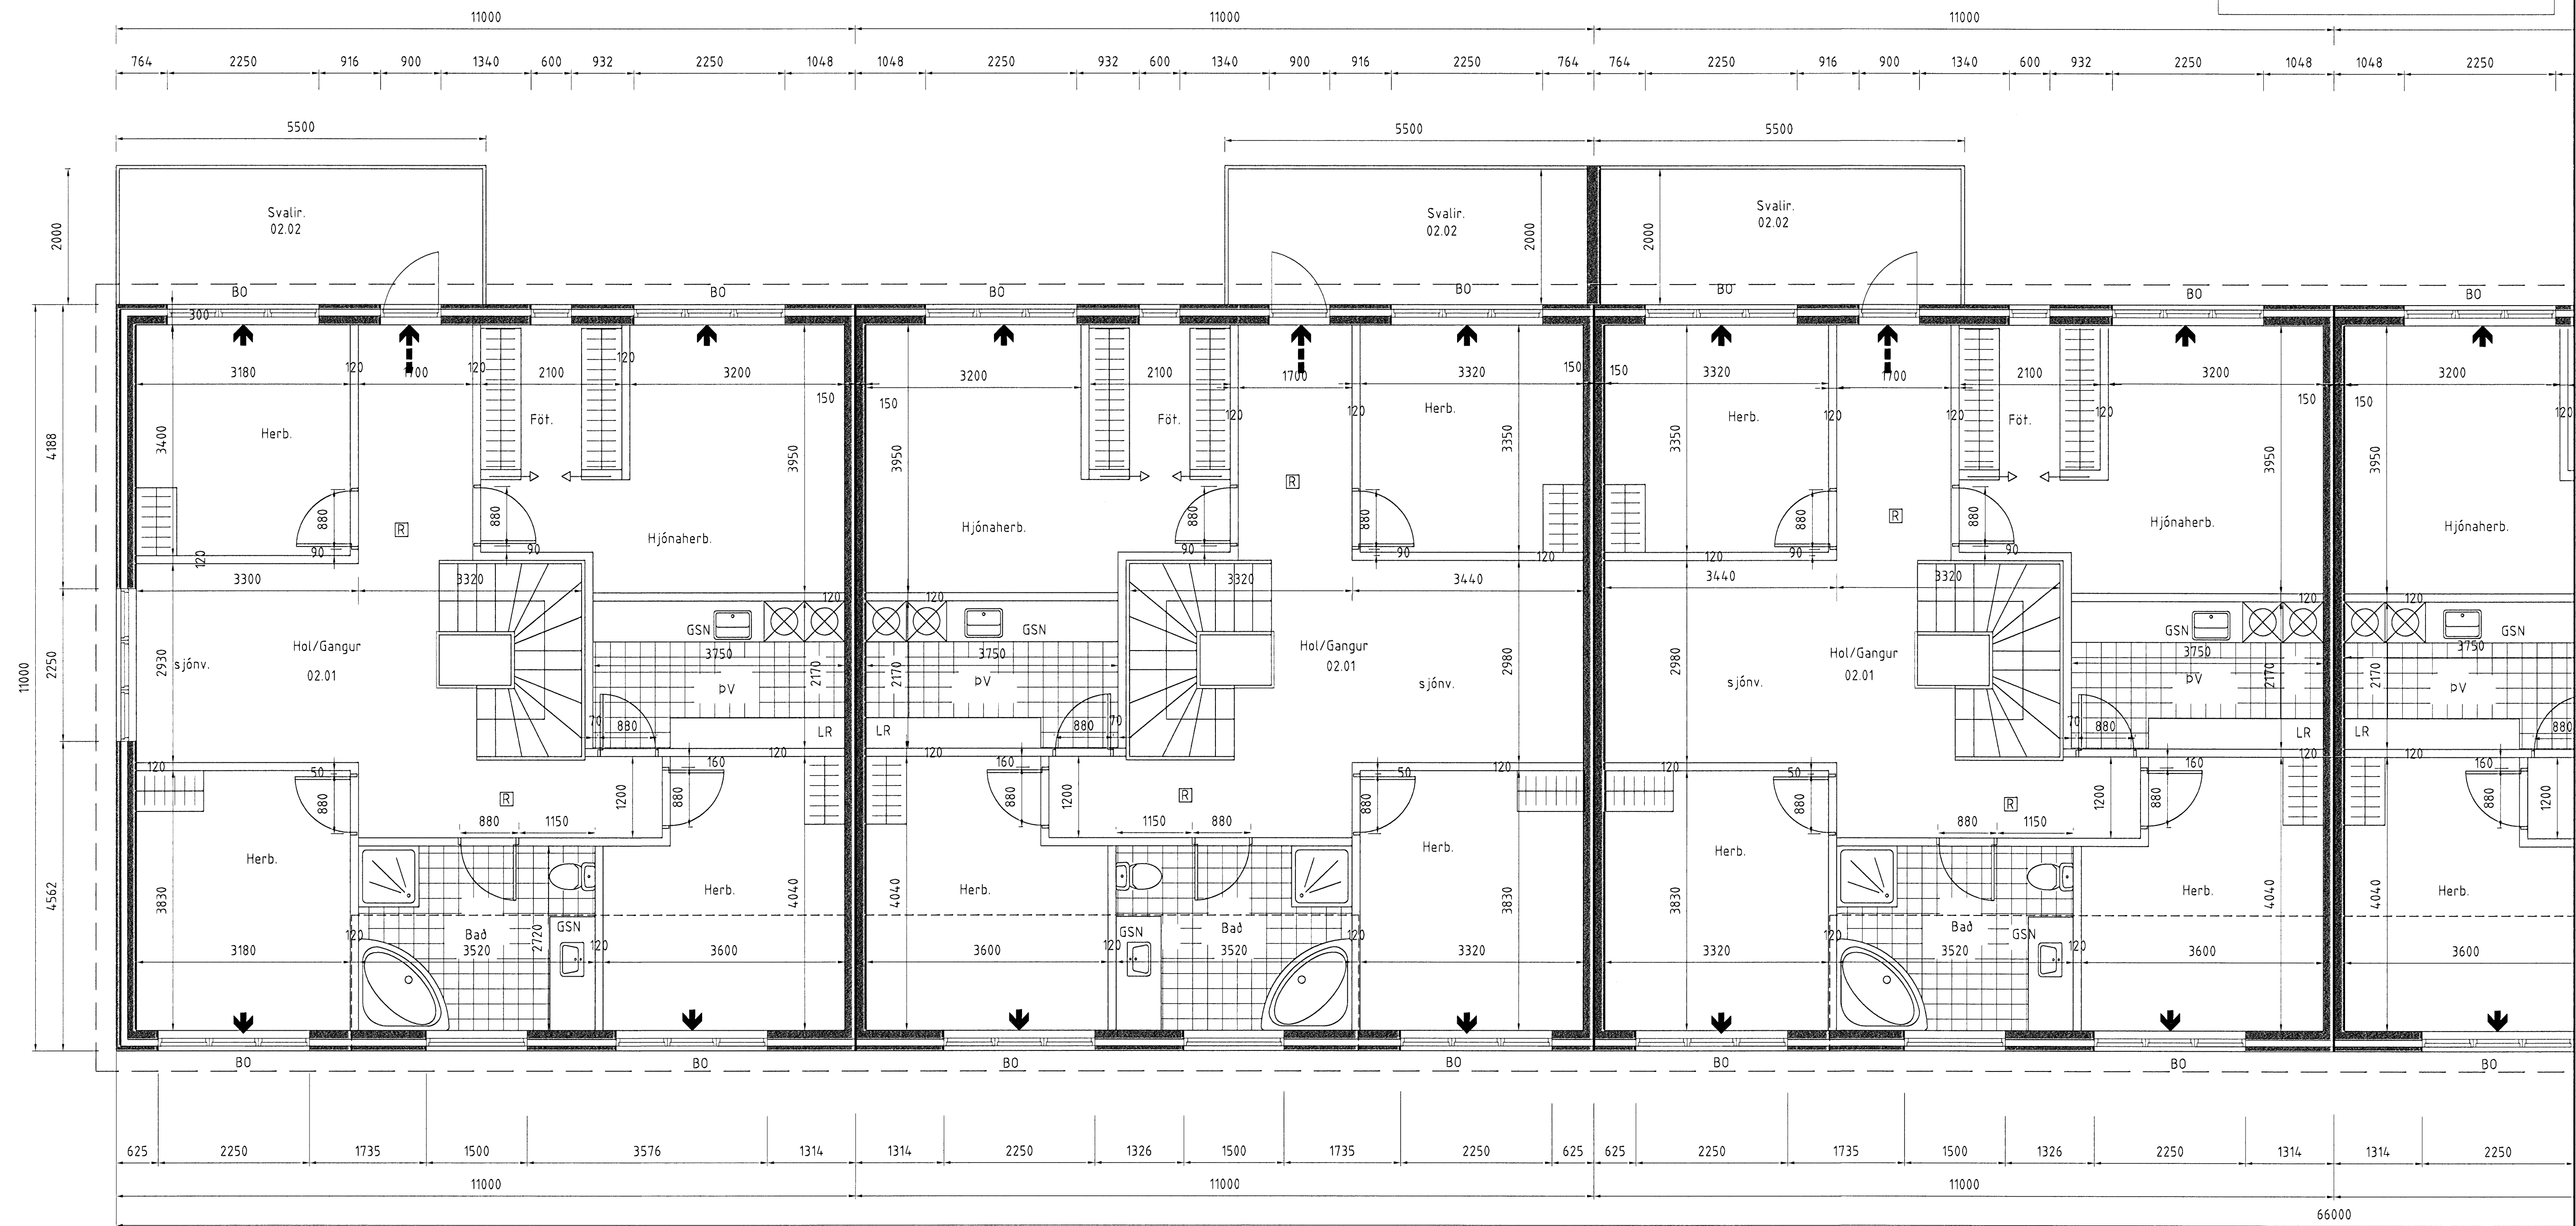

GN/GSN = ÖRYGGISNIBURFALL
 LR = LOFTRÆSTING
 SL = SLÖKKVIÐÆKI
 R = REYKSKYNJARI

ATH: VERKTAKI YFIRFARI ÖLL MÁL ÁÐUR EN FRAMKVÆMDIR
 HEFJAST
 ÓSAMRÆMI Í TEIKNINGUM TILKYNNIST TEIKNISTOFUNNI
 ÖLL VAFAAÞRIDI SKAL BERA UNDIR TEIKNISTOFUNA.

es TEIKNISTOFAN SUDURLANDSBRAUT 48
 S: 588-7344 FAX: 588-7343
 NETFANG: kastor@simnet.is

KLUKKUVELLIR 44-50 HAFNARFIRÐI
 GRUNNMYND 2 HÆÐAR MVA 150

MAÐAB	Kjartan	TEKNAÐ	Bjarni
VERKMEÐER	0105-07	SKAÐARNAÐN	KLUKKUVELLIR.dwg
DATE/ÞING	07.02.2008	TEIKNINGUR	A-05

