
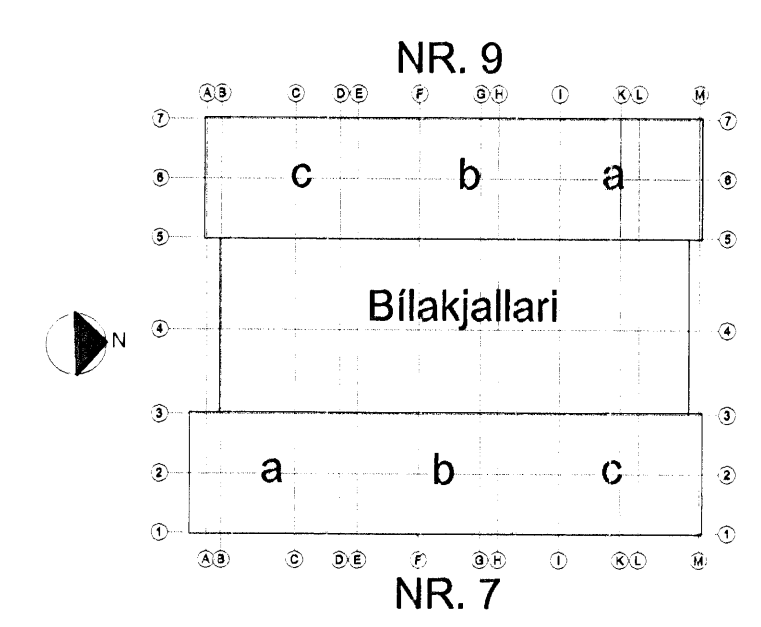


HÚS 9a - GRUNNMYND UNDIRSTÖÐUR 1:50

Bygginguábyrging
Algeir Einarsson
03 FEB 2008
VES

ÁRTUN SAMRÆMINGARHÖNDUÐAR *fallus*

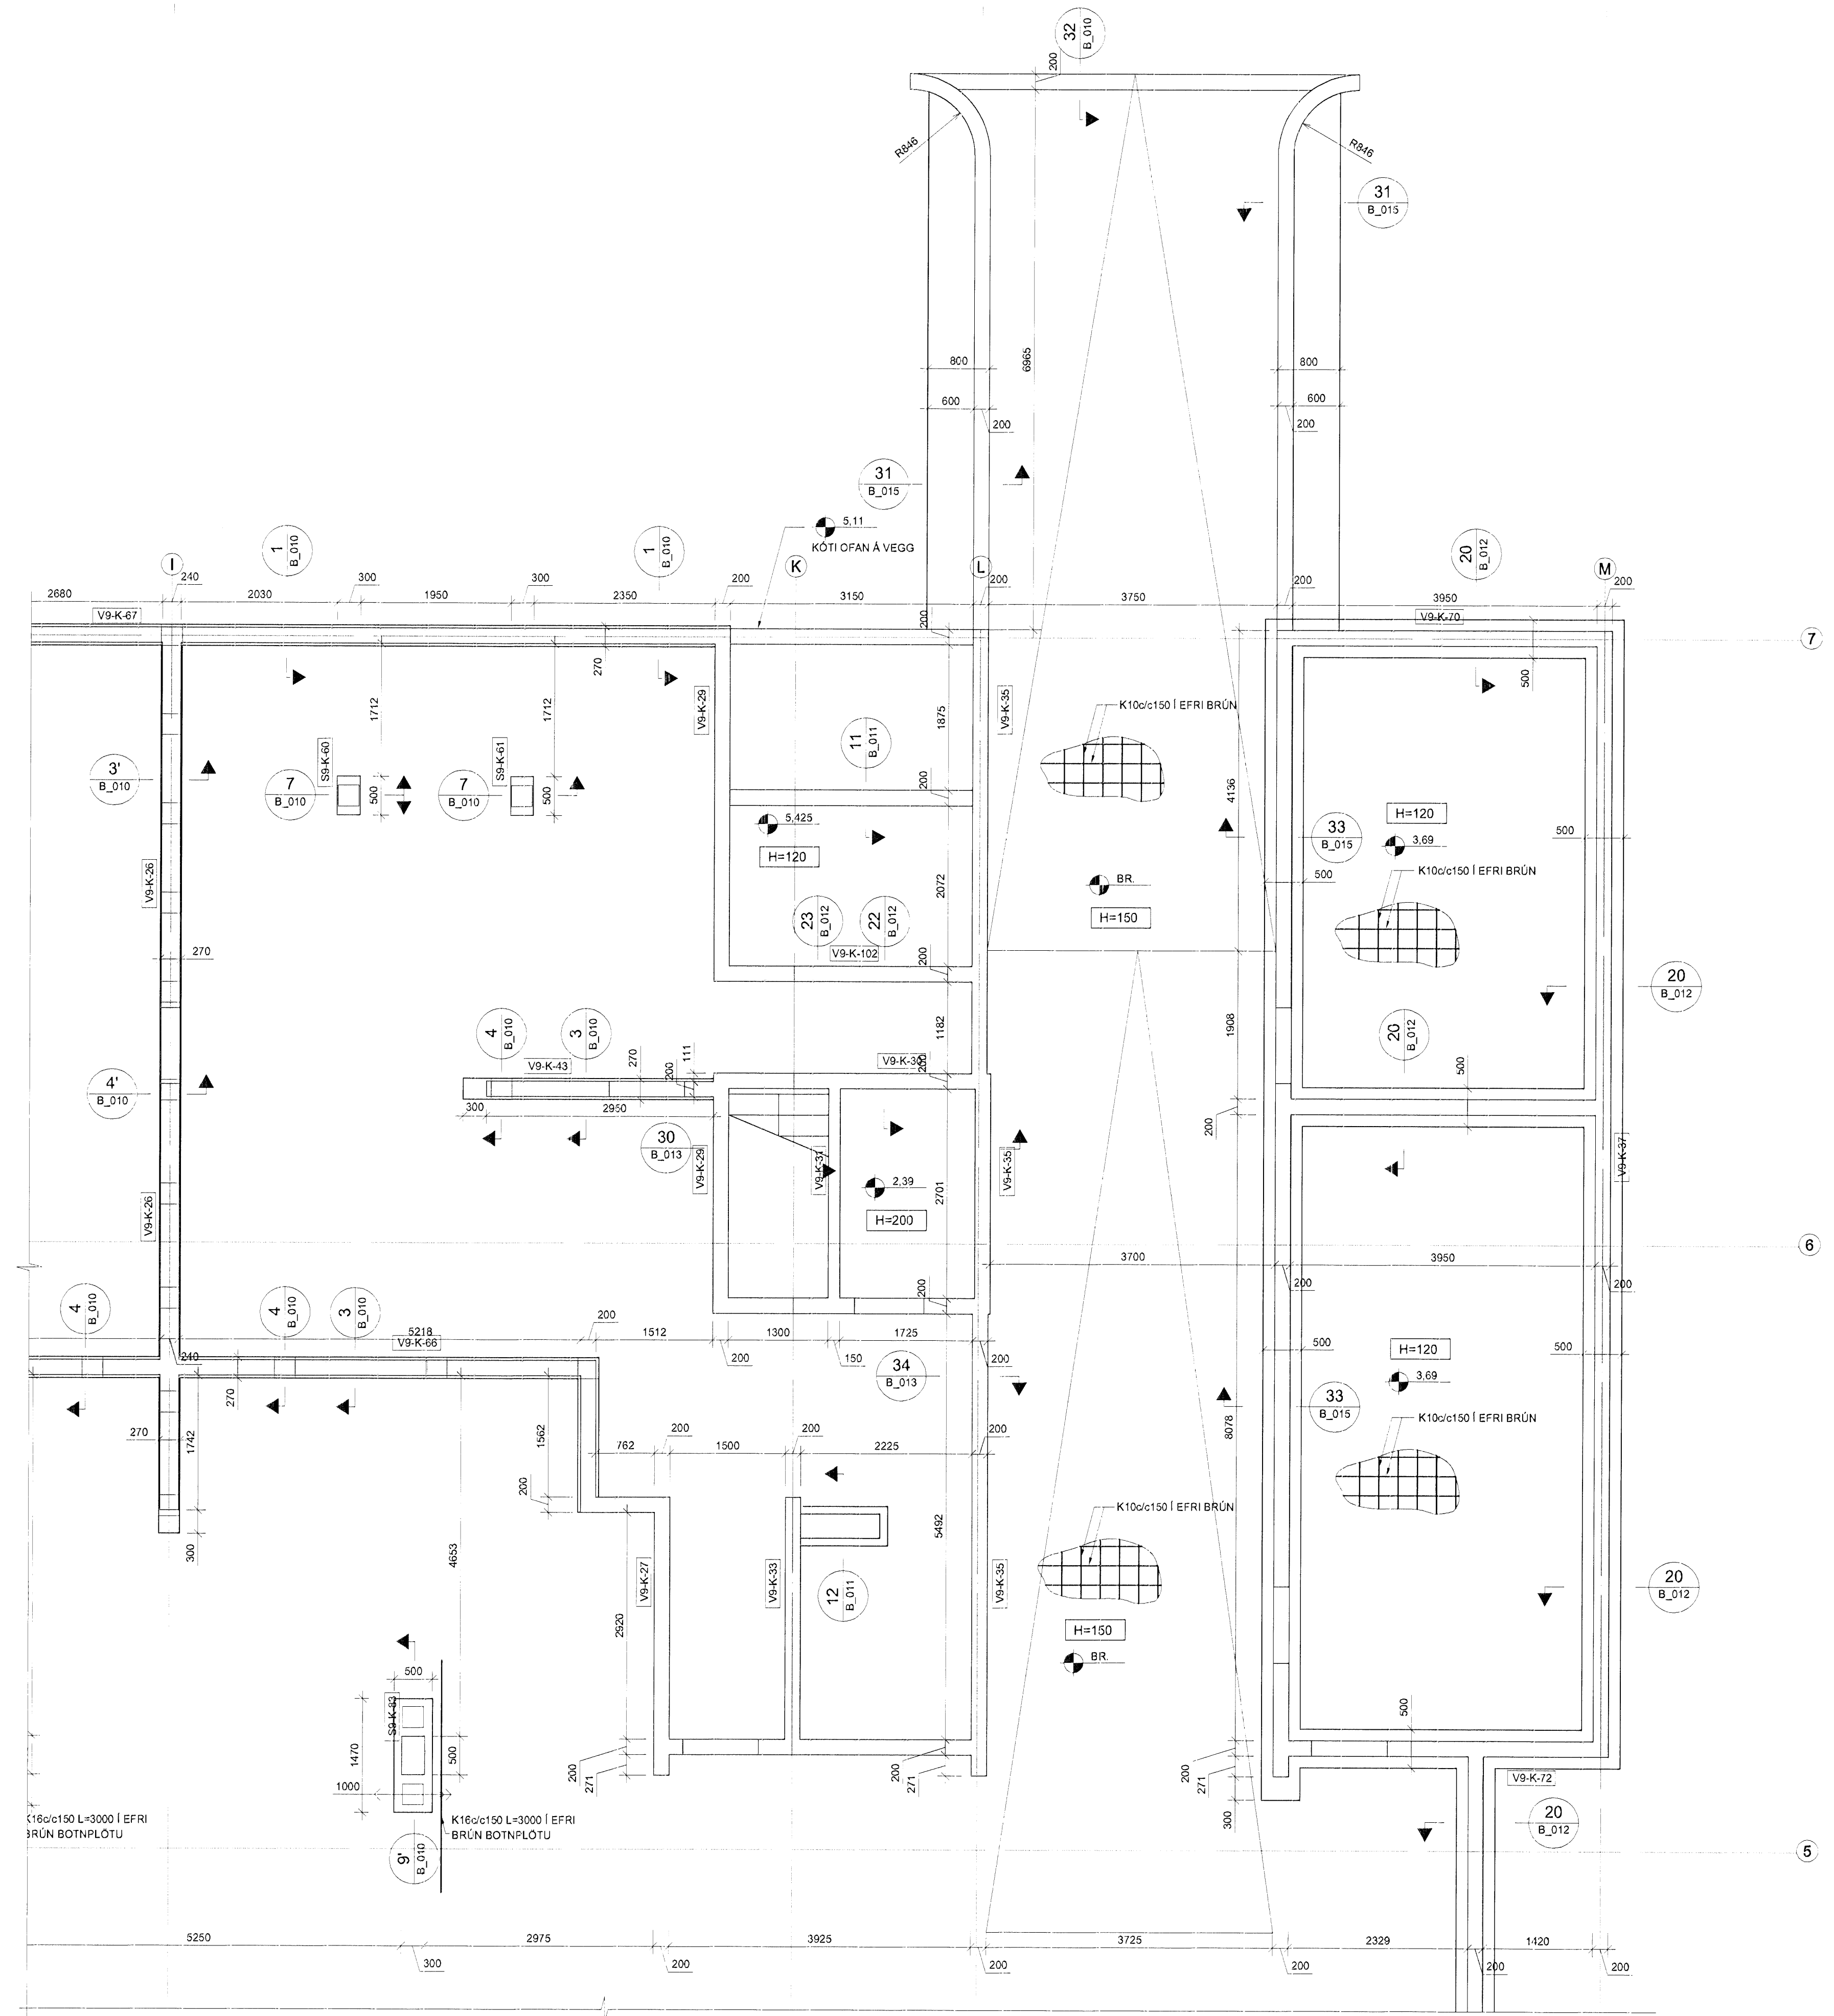

TILVÍSANIR:
ALMENNAR SKÝRINGAR SJÁ BL. NR. B(7-9)_001

BR. DAGS. BREYTING REKNI. TEKNI.
NORÐURBAKKI 9a
BURÐARVIRKI
UNDIRSTÖÐUR
GRUNNMYND
MKV.: 150
DAGS: 11.01.2008
HANNAÐ: TEKNI. HEGG
VERKUR: 05112

EYKT.
YFIRFARSIÐ: *fallus*
SAMBYKKT: *fallus*
KENNITALA: 133657-4439
TEKNI. NR.: B(9a)_201

Conís
VERKFRÆÐIÁÐGJÖF
Kinnarvegur 600105-1400
Héðisvegur 11, 201 Kópavogur
Sími: 5113020
Vefsiðing: www.conis.is