


HÚS 9b - GRUNNMYND UNDIRSTÖÐUR 1:50

Bygginguáhrifur Heildarháttar
Algeir Pálm
08 FEB 2008
[Signature]


ÁRITUN SAMRÆMINGARHOHNUNAR
[Signature]

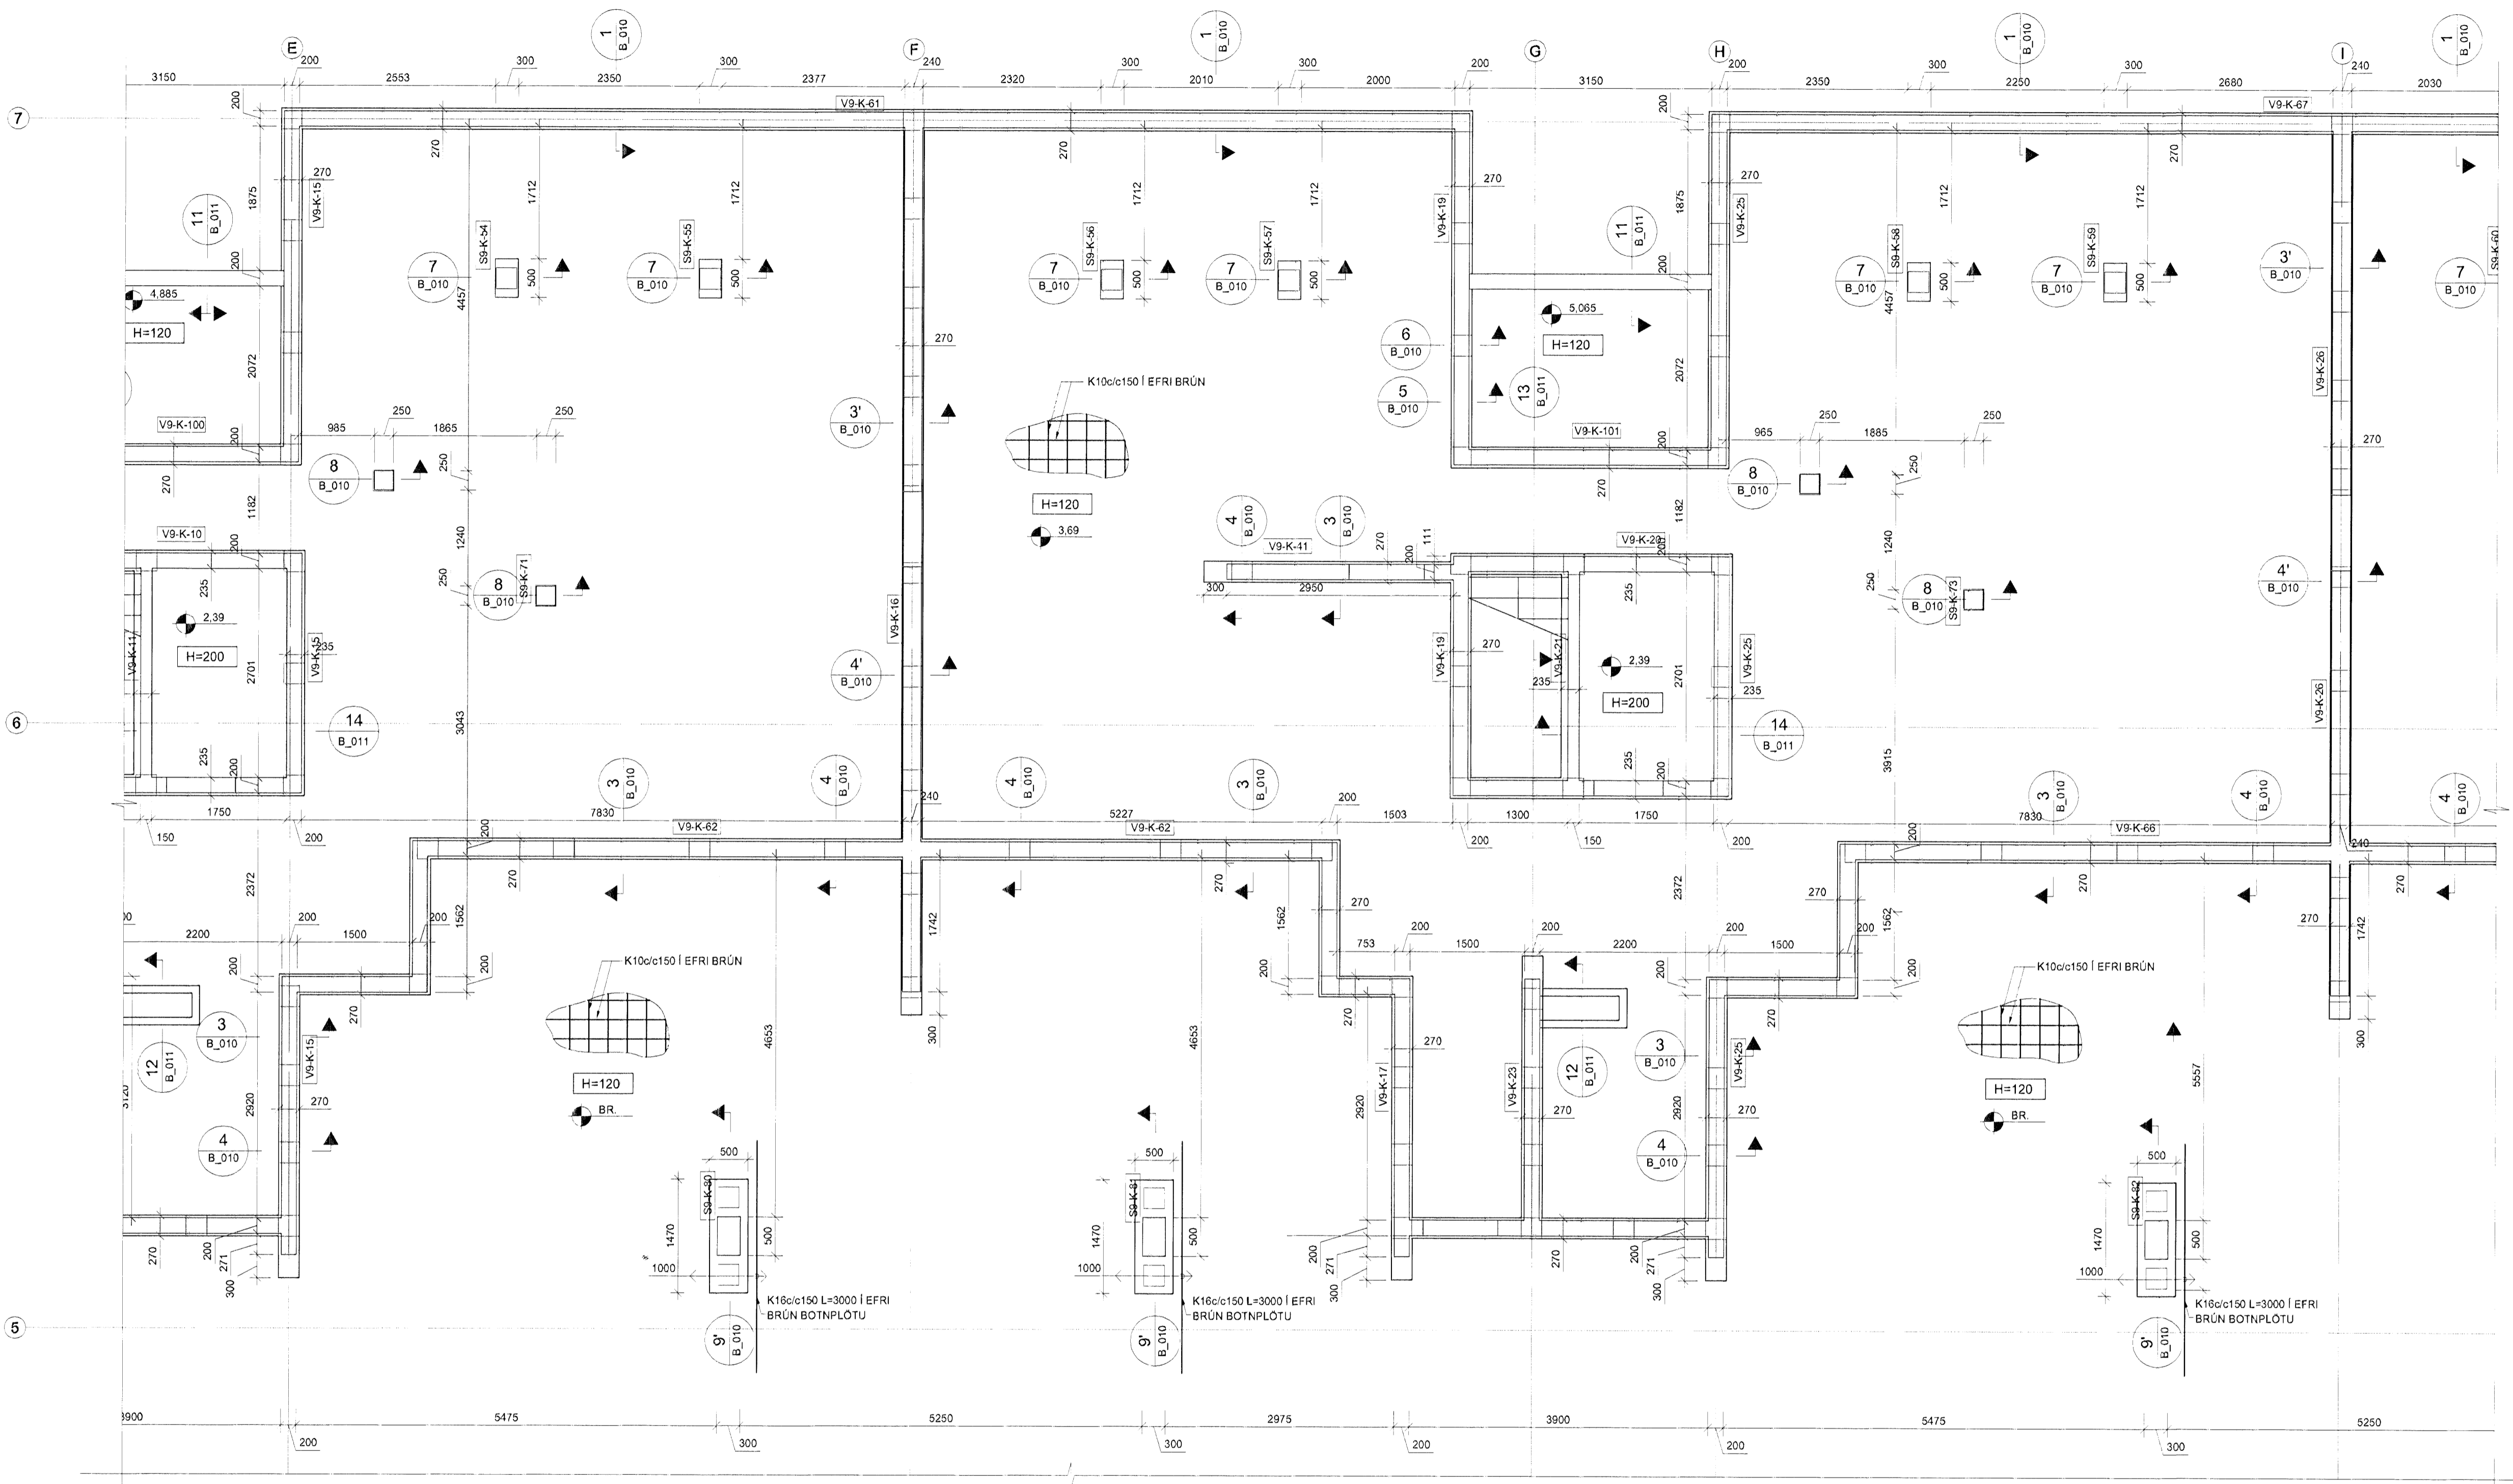

TILVÍSANIR:
ALMENNAR SKYRINGAR SJÁ BL. NR. B(7-9)_001

BR.	DAGS.	BREYTING	REKNI	TEKNI

NORDURBAKKI 9b
BÚRDARVIRKI
UNDIRSTÖÐUR
GRUNNMYND
MKV: 1:50
DAGS: 11.01.2008
HANNAÐ/TEKN: HEGG
VERKNI: 05112

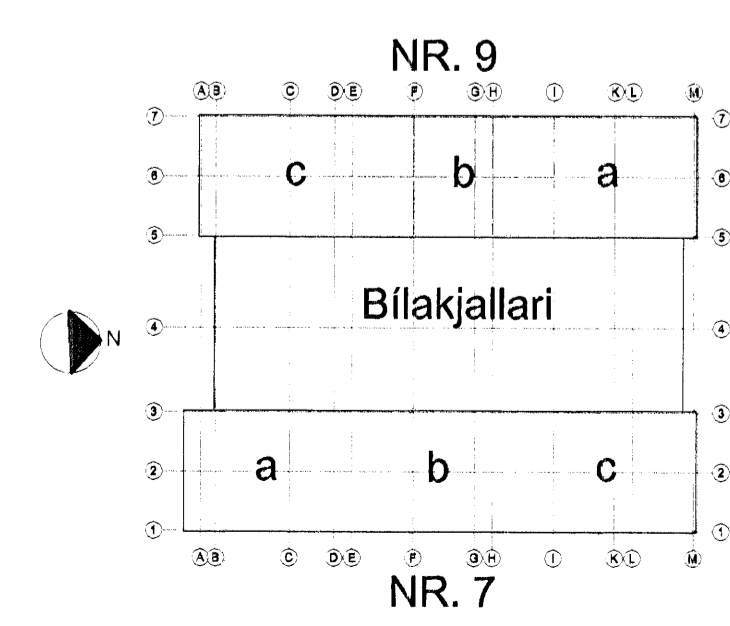

YIRFARÐ: 30
SAMÞYKKT: [Signature]
KENVITLA: 130657-4459
TEKNI-NR: B(9b)_202

EYKT.
Kendstær: 60105-1400
Hálandsgata 11, 201 Kópavogur
Sími: 517-3300
Veffang: www.eykt.is

Conís
VERKFRÆÐINGAÞJÓF
Kendstær: 60105-1400
Hálandsgata 11, 201 Kópavogur
Sími: 517-3300
Veffang: www.conis.is