


Byggingaáttillit Hinnarfarðar
Alfreð Jónsson
6.7 FEB 2008
VJA

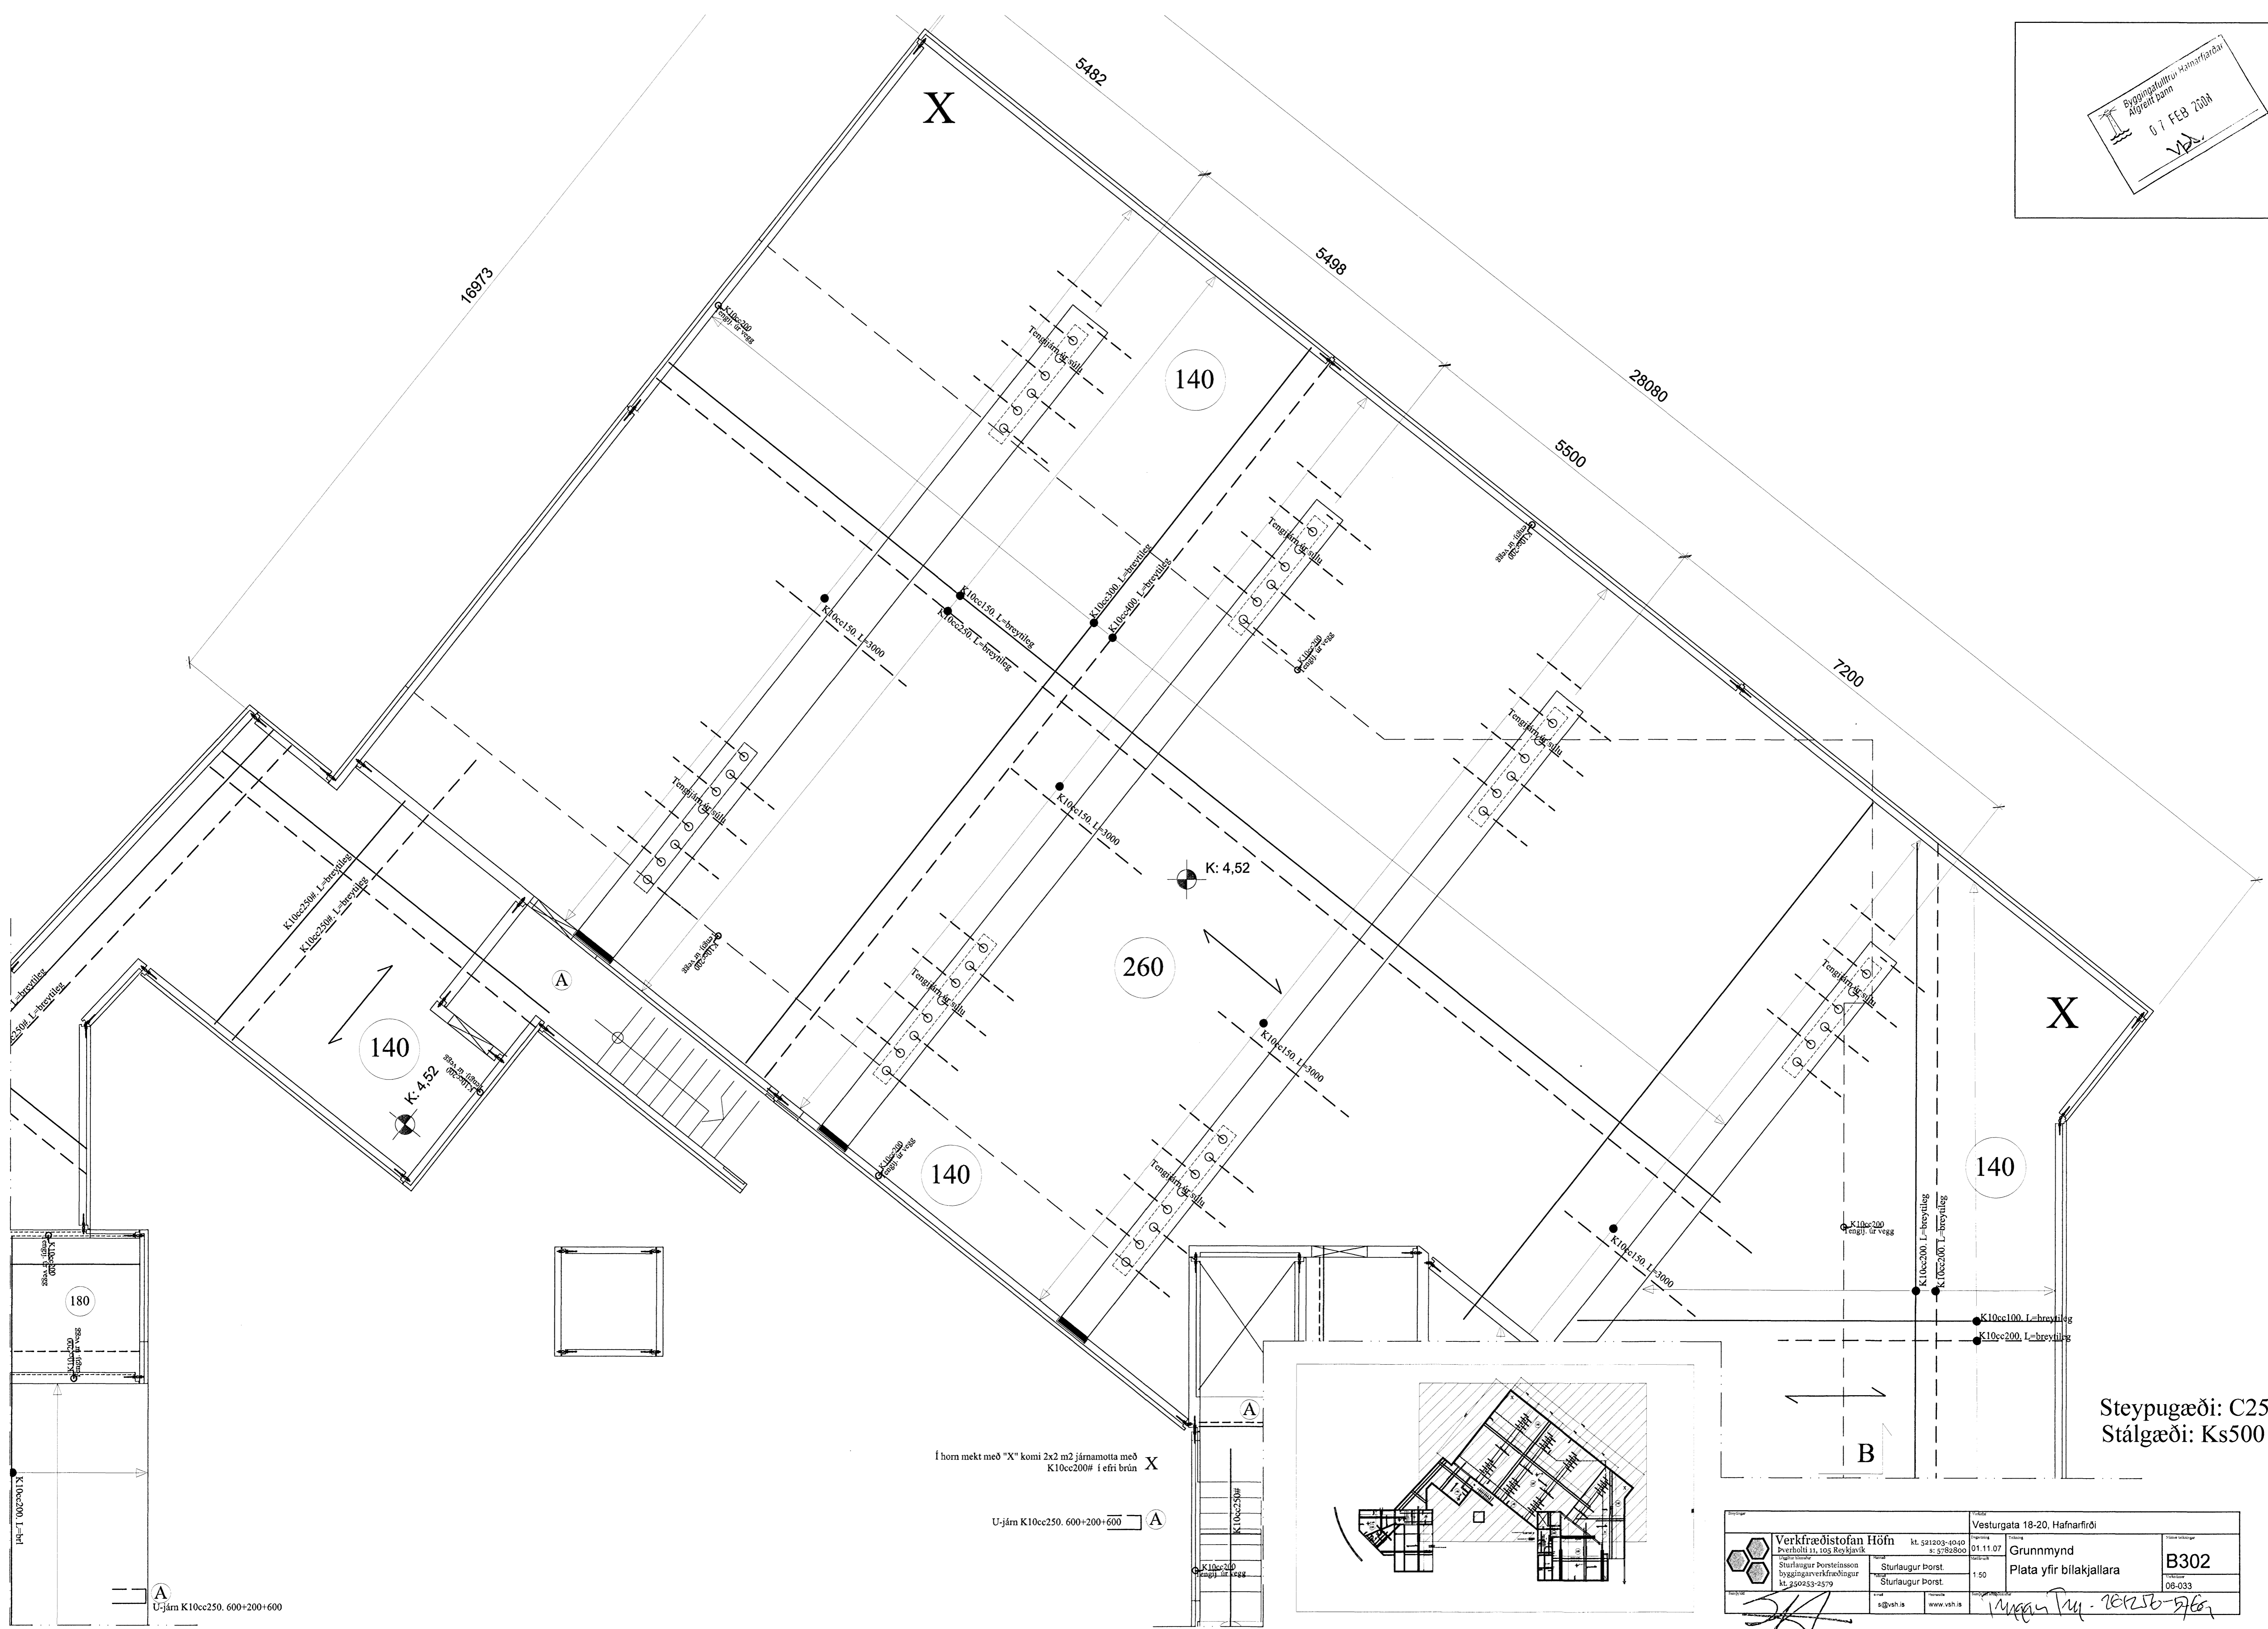

Steypugæði: C25
Stálgæði: Ks500

Verkfræðistofan Höfn Pósthóli 11, 105 Reykjavík Símanúmer: 521203-4040 Símanúmer: 5282800		Vesturgata 18-20, Hafnarfjörð Símanúmer: 01 11 07	
Stuðingur Stuðingur Þorsteinsson Byggingarverkfræðingur Kt. 202233-2579	Stuðingur Þorst. Stuðingur Þorst.	1.50	Grunnmynd Plata yfir bílakjallara
sg@vsh.is	www.vsh.is		B302 08-033

Magn Pálsson 2008-02-07