


Byggskiptingunum
 Hjústúdí, Dalshraun
 12. FEB. 2008
 VSB

SKÝRINGAR
 Undirstöður standa bjappaðri fyllingu. Mesta álag á fyllingu = 0,5 MN/m².
 Fjarlægja skal allan lífrænan jarðveg.
 Undir botnplötu skal fylla með malarfyllingu og bjappa þannig að þjöppun verði samræmig við 98% standard þroktur.
 Skyggð svæði tákna veggj fyrir ofan botnplötu.
 Málsetningar á hurðum og veggjum sjá teikningar arkitekts.
BENDING:
 Bending botnplötu skal vera bendinet K 257 eða K10 c/c250 í báðar áttir.
 Tengjám upp í veggj skulu standa minnst skeytilengd upp úr undirstöðuklossa eða botnplötu, sjá nánar sniðmyndir.
 Í alla veggenda og kringsum op í 200mm vegg eða stærri komi 2 K16 bundinn í lykkjur nema annað sé tekið fram. Í alla veggenda og kringsum op veggja minni en 200mm komi 2 K12 bundinn í lykkjur nema annað sé tekið fram.
 Lykkjur K10 c/c 200 nema að annað sé tekið fram.

EINANGRUN:
 Einangra skal undirstöður og botnplötur með 75mm einangrunarplasti með rúmpung = 25kg/m³.
 Einangrun á undirstöðum skal ná 500 mm niður fyrir botnplötu.

TILVÍSANIR:
 Almennar skýringar: Sjá teikningu Nr. 07244-B0 000
 Málsetningar á veggjum: Sjá teikningar arkitekts
 Göt í undirstöðu veggjum: Sjá teikningar lagnahönnuða
 U1 - U15: Sjá teikningar nr. 07244-B9 -11, -12 og -13
BROTPOLSFLOKKUR STEYPU C-25
 Sjá almennar skýringar tekn. nr. 07244-B0 000.

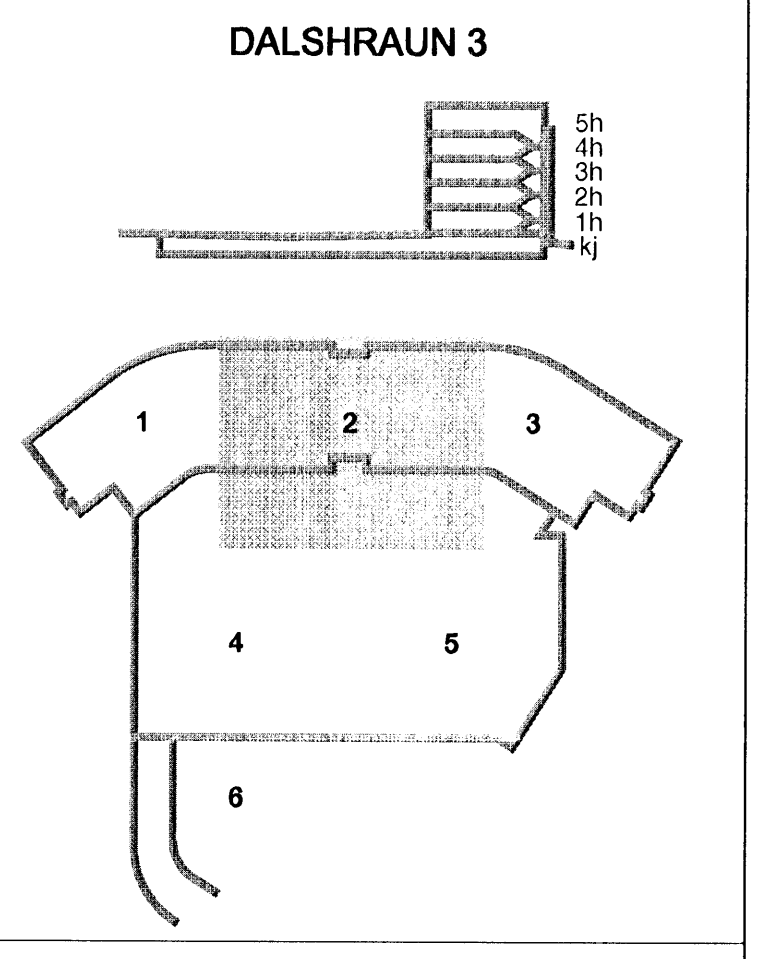

A 30.01.08 Veggþykktir og breytingar á teikningum, sjá skýr. SJ/BG
 Útg. Dags. Skýring Hannad/Virfanó

VSB

VERKFRÆDISTOFA

BÆJARHRAUN 20 • 220 HAFNARFJÖRÐUR • KENNIT. 710796-2899
 vsb@vsb.is • Sími 585 8600 • Fax 585 8610 • www.vsb.is

Áritun sérhönnuðar
 Björn Guðafalsson Kt. 180556-4889
 Kt. 123456-7899 email: vsb@vsb.is

Verkefni
DALSHRAUN 3
HAFNARFIRÐI

Verkhöfundur
 Burðarvirki
 Undirstöður
 Grunnmynd 2

Hannad	Teiknað	Yfirfaró	Kvaró	Síða
SJ	SJ/JJR	BG	1:50	/ A1
Dags.	Verkefni	Teikning	Útgáfa	
16.01.2007	07244	B2-12	A	

V:\00707244\107244-Dalshraun 3\Sheets\B07244-B2-Undirstöður.dwg

ÚTI
 ARKITEKTAR
 Jón Þór Þorvaldsson Aí, FSSA
 Kt. 021256 7579