SNIÐ U4.1 1:20 B9 -12

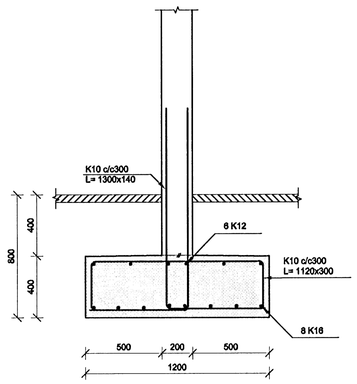

SNIÐ U6.1 1:20 B9 -12

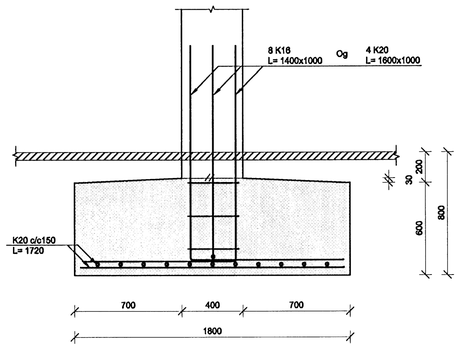

SNIÐ U7.1 1:20 B9 -12

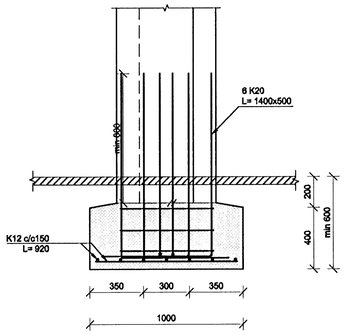

SNIÐ U8.1 1:20 B9 -12

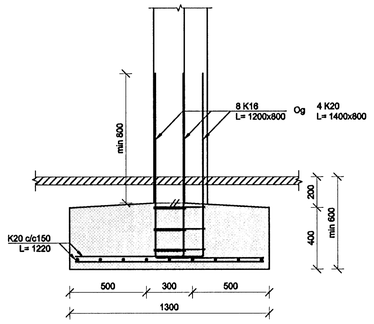

SNIÐ U9.1 1:20 B9 -12

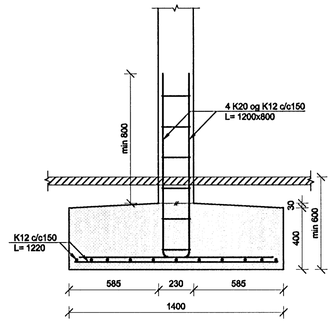

DEILI U4 1:20 B2 -11 B2 -12

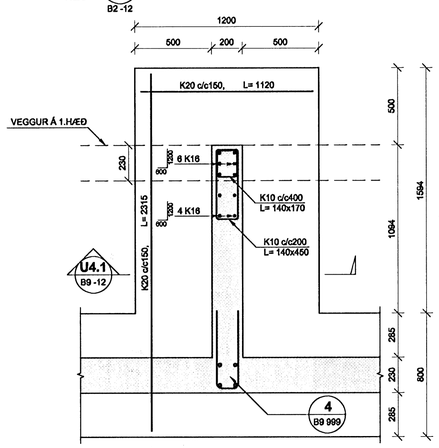

DEILI U6 1:20 B2 -13

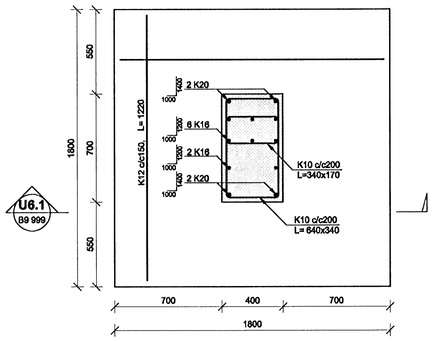

DEILI U7 1:20 B2 -13

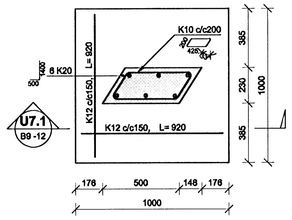

DEILI U8 1:20 B2 -11 B2 -13

BENDING SPEGLAST ÞAR SEM VIÐ Á

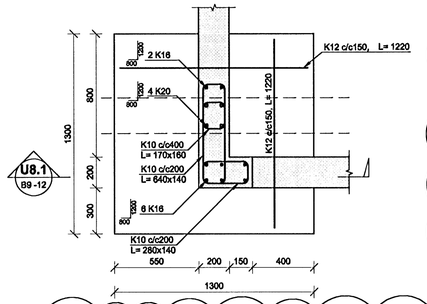

DEILI U9 1:20 B2 -15

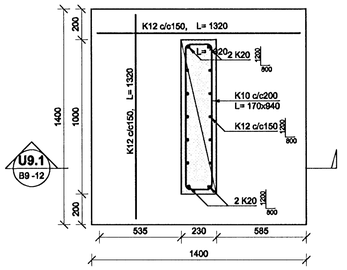

SNIÐ U10.1 1:20 B9 -12

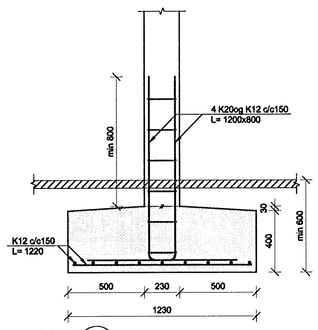

DEILI U10 1:20 B2 -14

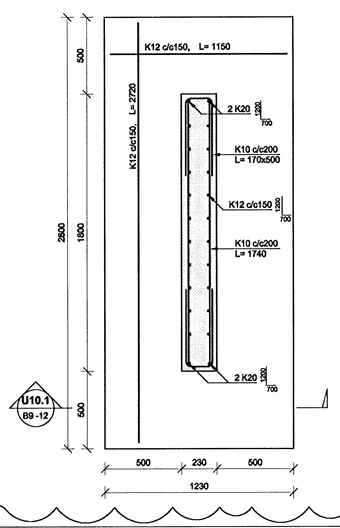

SNIÐ U11.1 1:20 B9 -12

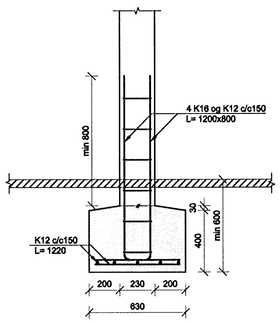

DEILI U11 1:20 B2 -14

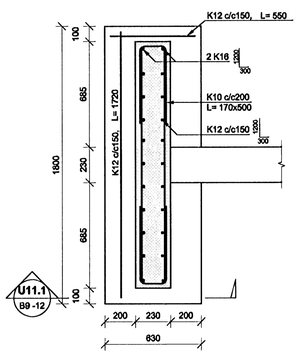

SNIÐ U12.1 1:20 B2 -12

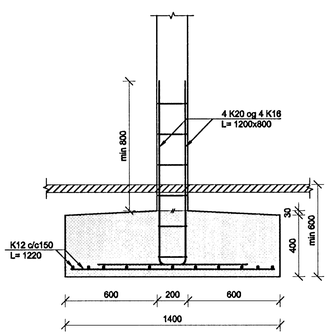

DEILI U12 1:20 B2 -11

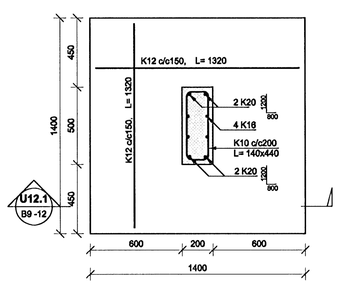

SNIÐ U13.1 1:20 B9 -12

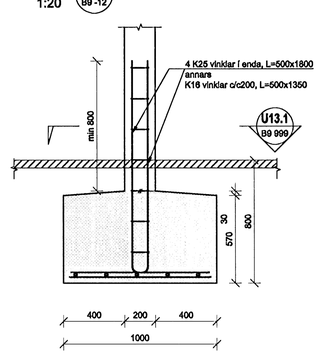

DEILI U13 1:20 B2 -11

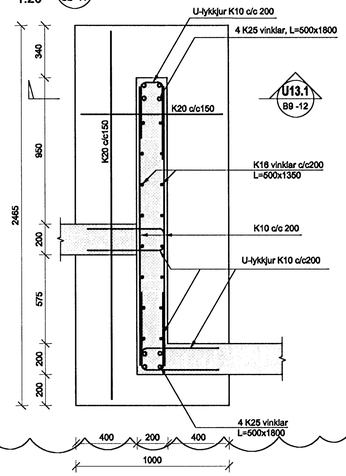

Byggingarfulltrúi Hafnarfjarðar
12 FEB 2008
VÞ.

ÚTI ARKITEKTAR
Jón Þór Þorvaldsson Af, FSSA
Kt. 021256 7579

DALSHRAUN 3

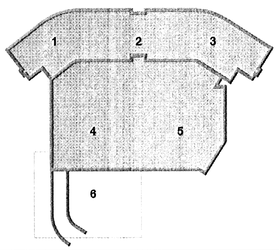

Útg.	Dags.	Skýring	Hannað/Yfirfarið
A	30.01.08	Lagfæringar á sniðum og deilum í skýi	SJ/BG

VSB
VERKFRÆÐISTOFA
BÆJARHRAUN 20 • 220 HAFNARFJÖRÐUR • KENNIT. 710796-2899
vsb@vsb.is • Sími 585 8600 • Fax 585 8610 • www.vsb.is

Áritun sérhönnuðar
Björn Gústafsson Kt: 180550 4869
Kt: 123456-7899 email: vsb@vsb.is

Verkheiti
DALSHRAUN 3
HAFNARFIRÐI

Verkhluti
Burðarvirki
Undirstöður
Snið og sérmyndir

Hannað	Teiknað	Yfirfarið	Kvarði		Síða
SJ	SJ/JJR	BG	1:20	/ A1	-
Dags.	Verkefni	Teikning			Útgáfa
16.01.2007	07244	B9 -12			A

V:\2007\072441\07244-Dalshraun 3\Sheets\Eku\07244 EC-Undirstöður.dwg