
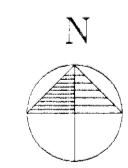


Þróun og hönnun
 Ágripur þann
 12 FEB 2008


ARTUN SAMPLÆMINGARHÖNDUGAR

Pállinn Pálsson

VESTURGATA

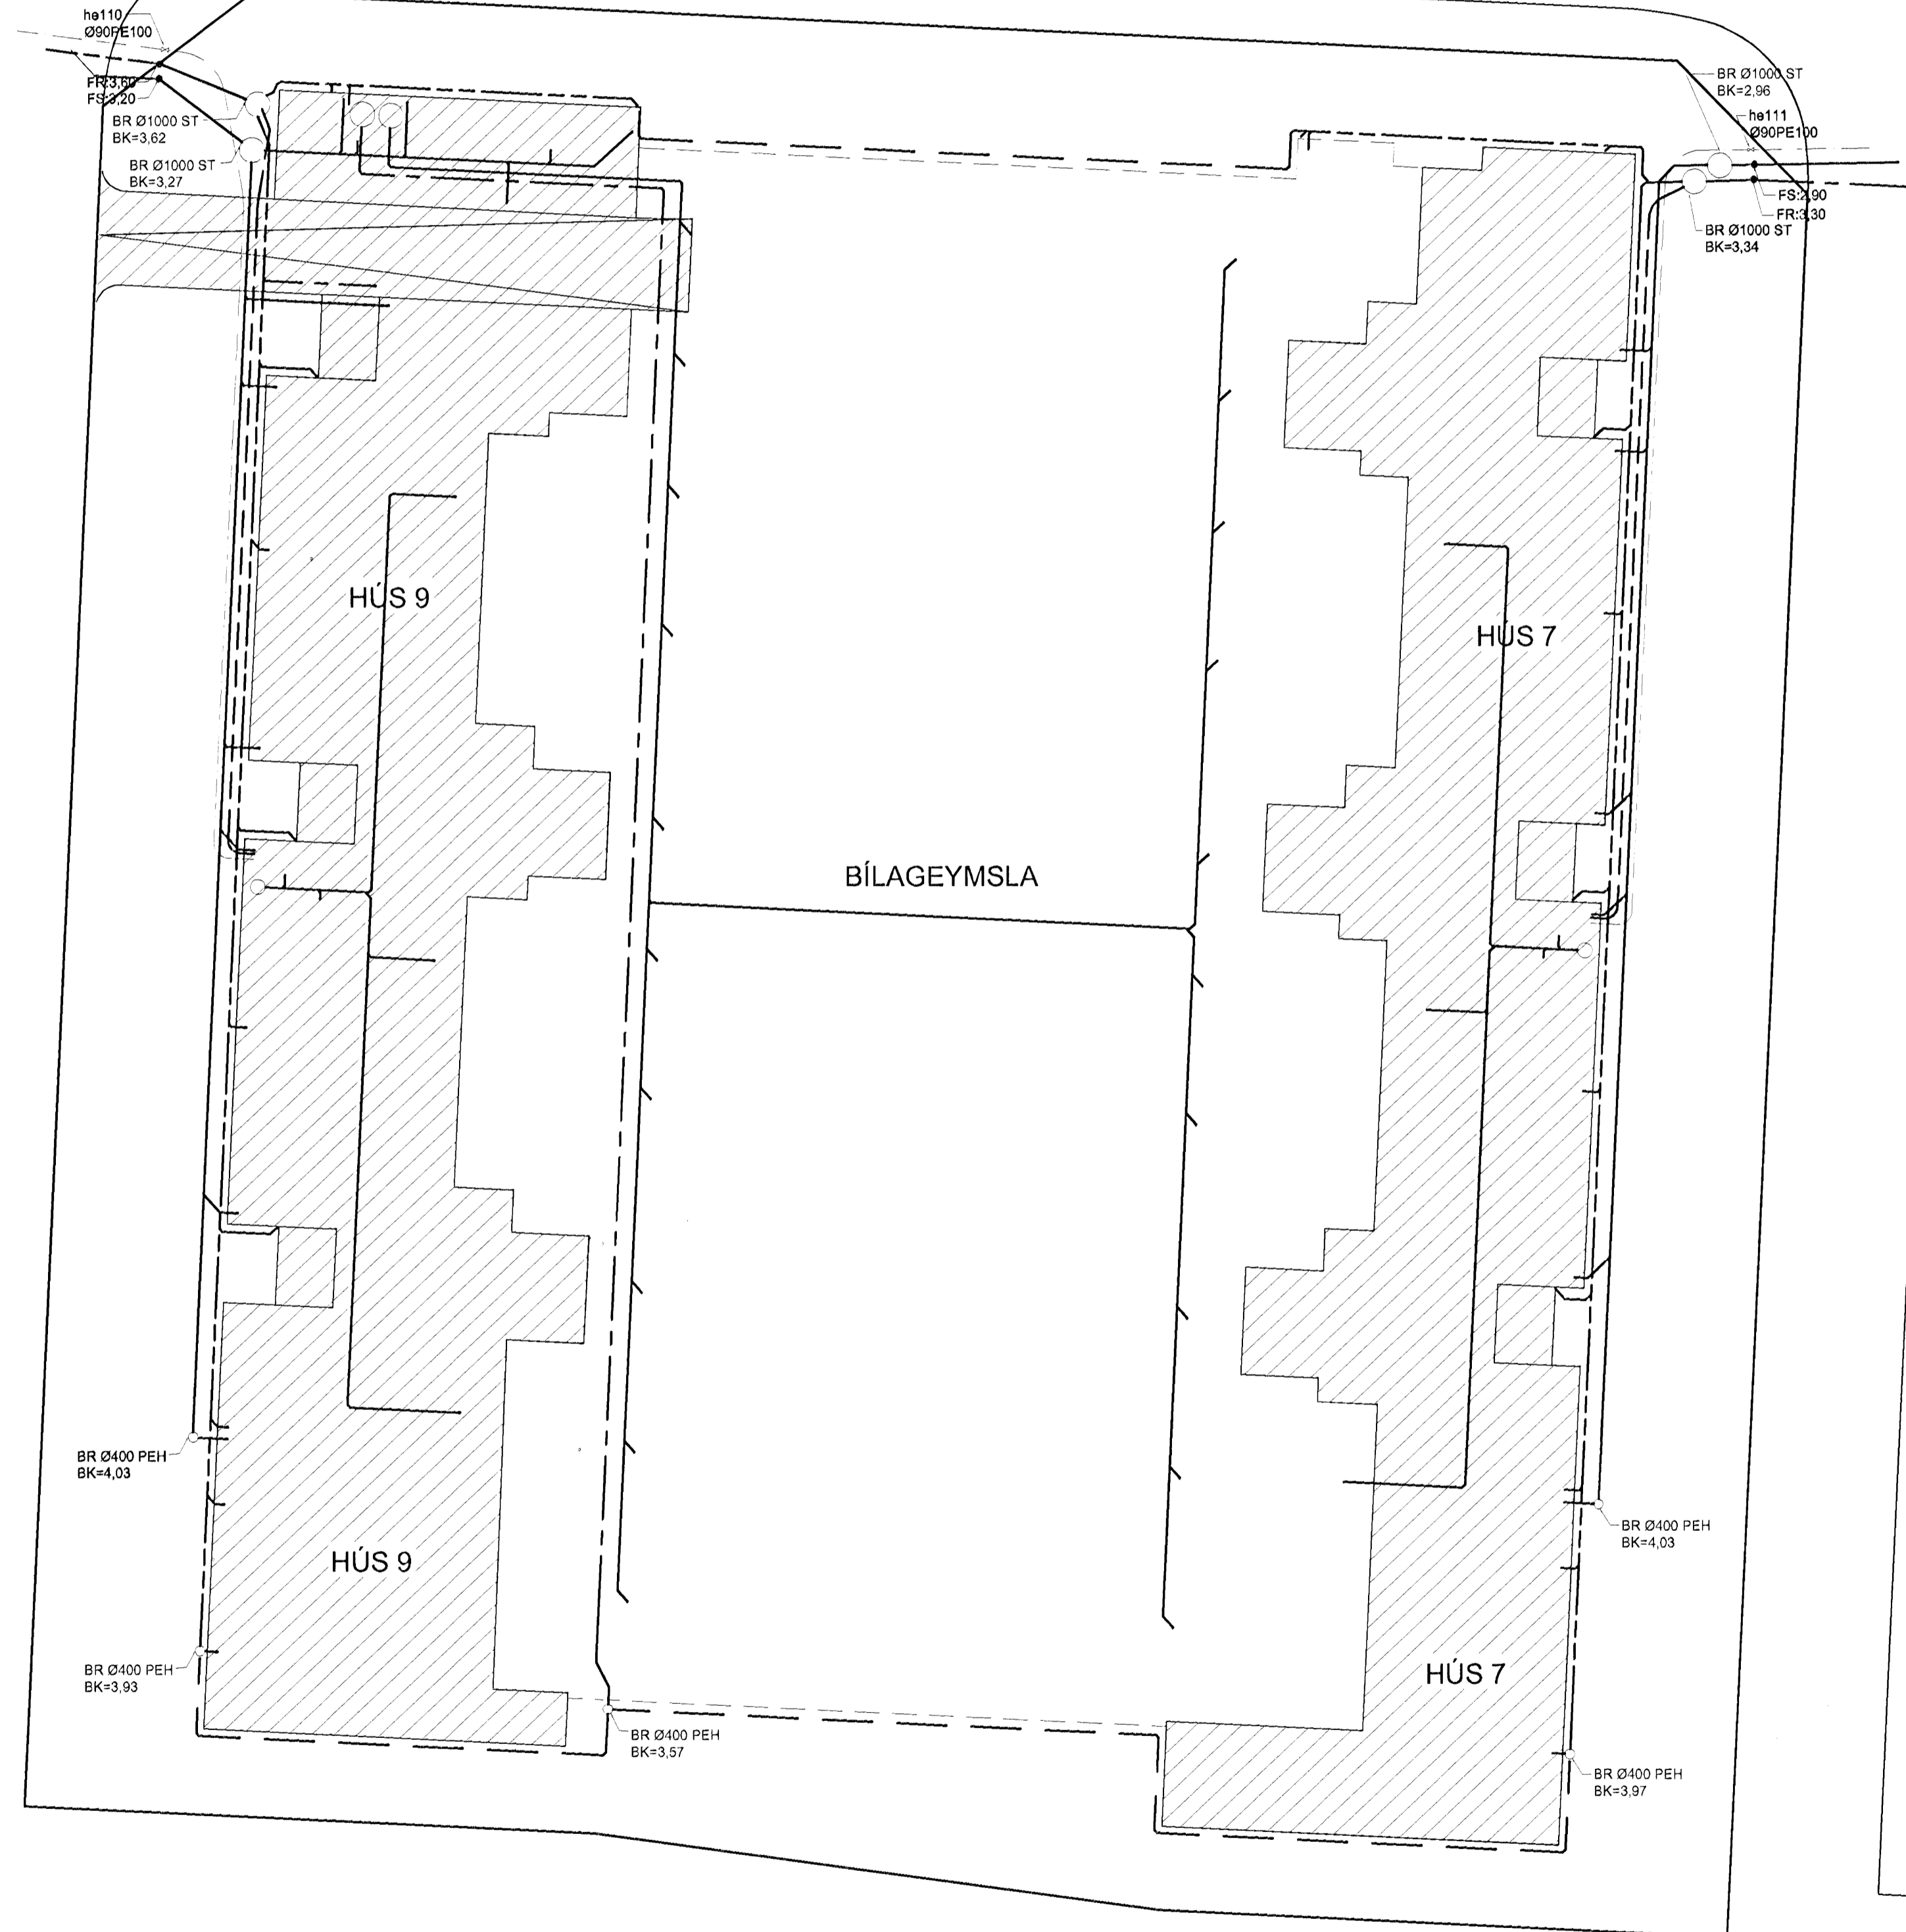

NÖVERANDI STÁLPIL

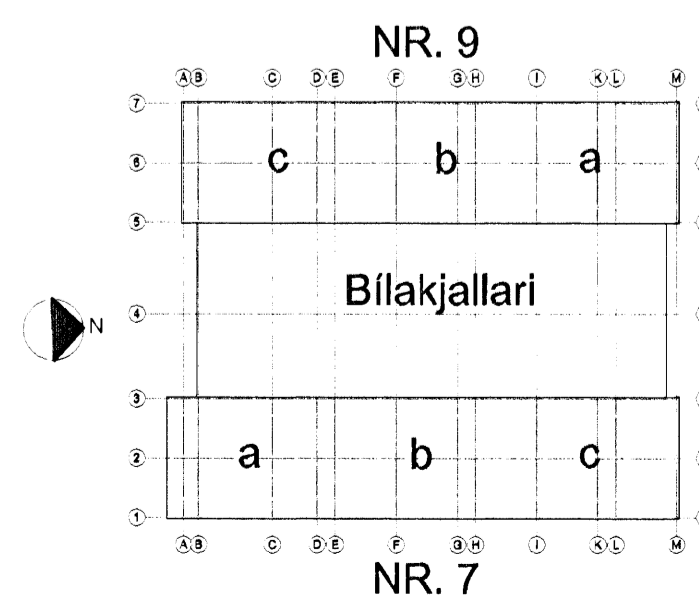

BR DAGR BREYTING REKNI TEKNI

NORÐURBAKKI 7-9

AFSTÖÐUMYND
 LAGNIR Í GRUNNI

MKV.: 1:200

DAGS: 14.01.2008

HAFNAÐ TEKNI: 0100

VERKNR.: 05112



YFIRFARID: 0
 SAMBYKKT: *Pállinn Pálsson*
 KEINNTALA: 130587-4439



Conis
 VERKFRÉÐIHAÐGJÖF
 Kennitala: 600105-1400
 Höfðabíla 111, 201 Kópavogur
 Sími: 573 3000
 Vefsiðing: www.conis.is

TEKNI NR: L(7-9)_010 BR