


BÍLAGEYMSLA - LAGNIR Í GRUNNI GRUNNMYND 1:100

Byggingarritun
 12 FEB 2008
 JKS.

ARITUN SAMRÆMINGARHÖNNUNAR *palmslatti*

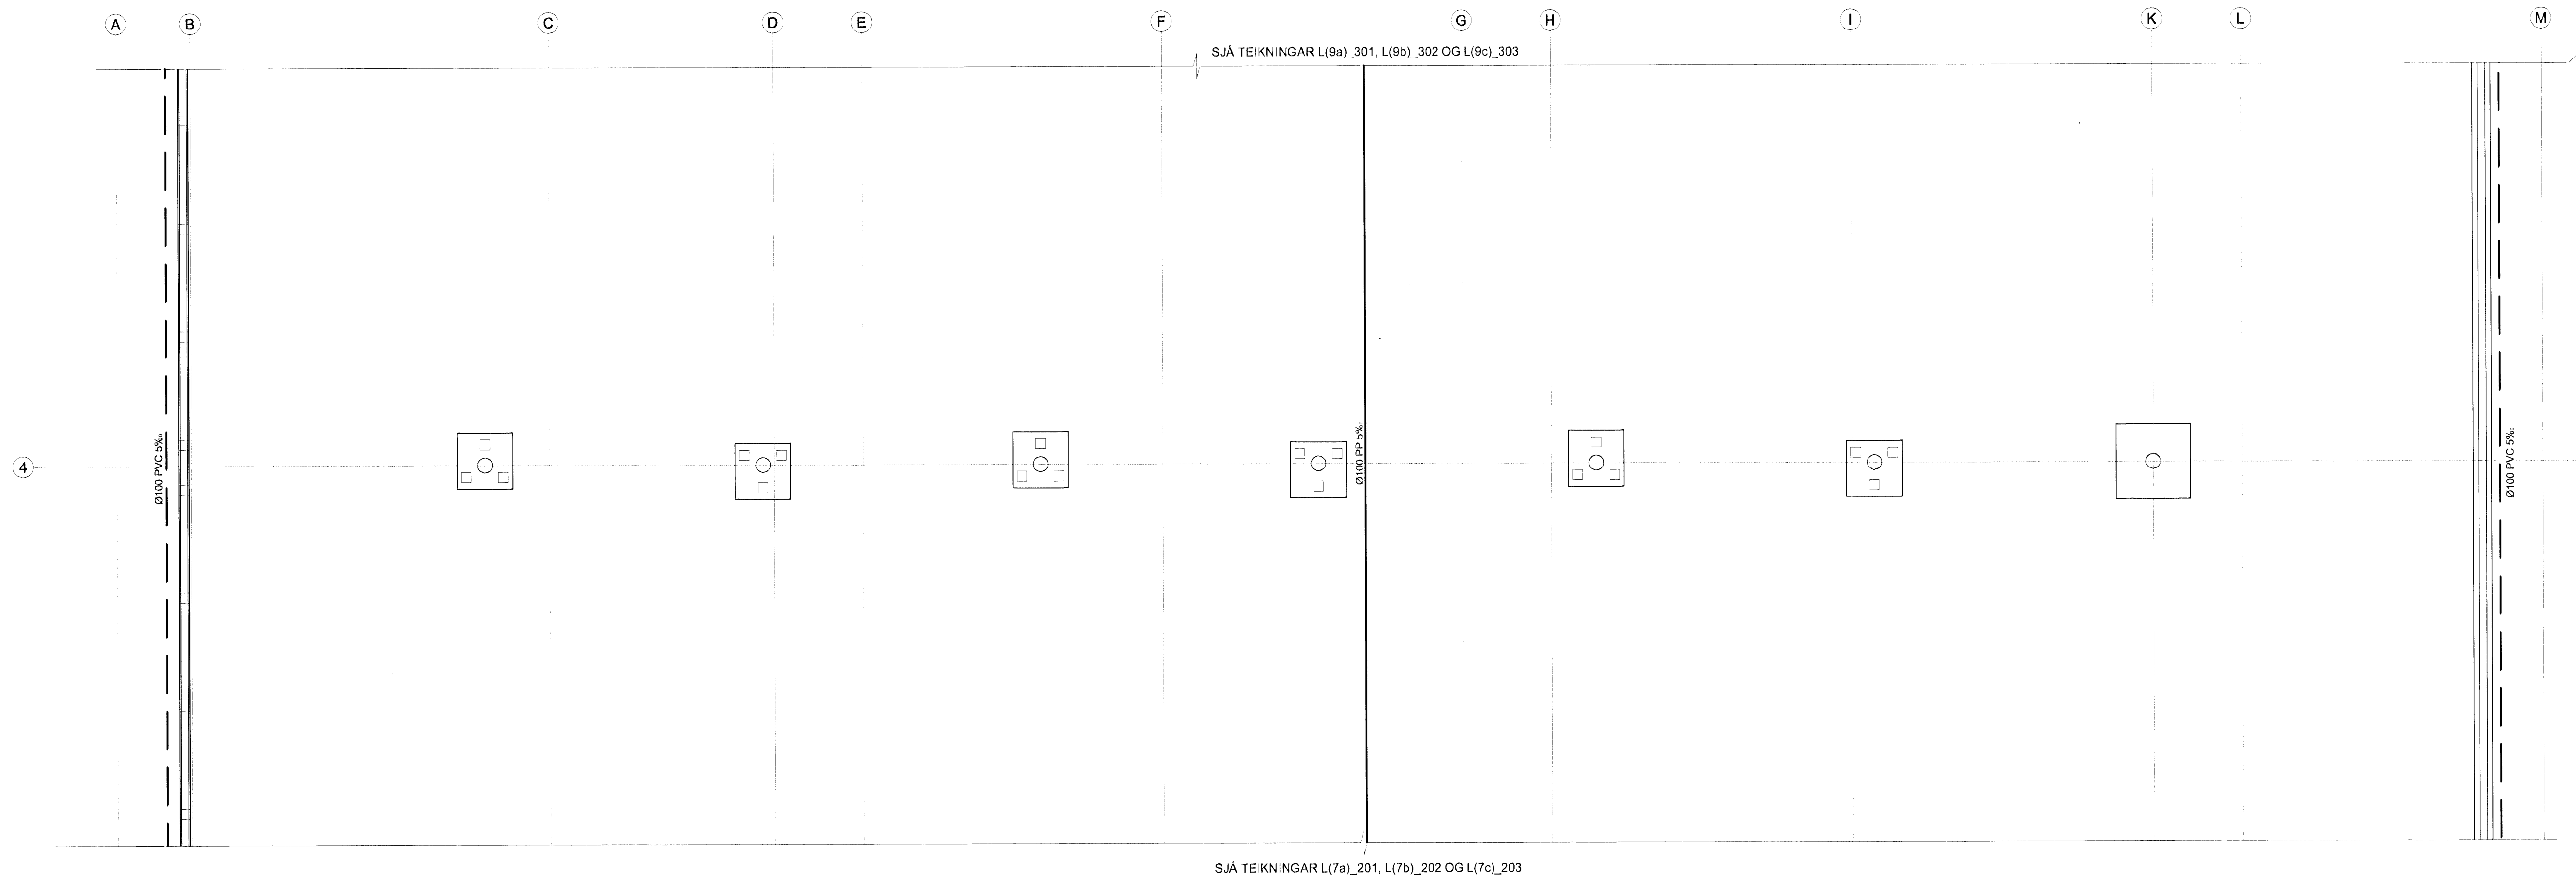

TILVÍSANIR:
 ALMENNAR SKÝRINGAR SJÁ BL. NR. L(7-9)_001

BR. DAGS BREYTING REKNI TEKNI
NORÐURBAKKI 7-9 BÍLAGEYMSLA

BRIFA- OG HITAKERFI
 LAGNIR Í GRUNNI
 GRUNNMYND

MKV.: 1:100
 DAGS: 14.01.2008
 HANNAÐ/TEKNI: G/099
 VERKFR.: 05112

YFIRFÁRÐ: *[Signature]*
 SAMBYKKT: *[Signature]*
 KENNITALA: 132607-4439
 TEKNI NR. **L(BG)_501**

EYKT
 VERKFRÆÐISRÁÐGJAF

Conís
 KENNITALA: 600105-1400
 HÖLUBRÚA 11, 201 KÓPÁVOGUR
 Sími: 517-3090
 Vefsiða: www.conis.is

