
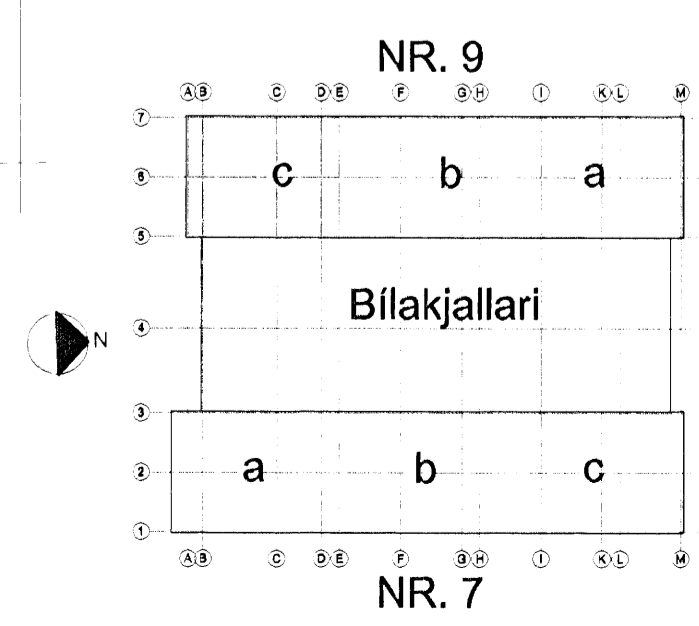


HÚS 9c - LAGNIR Í GRUNNI GRUNNMYND 1:50

Byggingarhúsið hefur verið  
 12 FEB 2008  
 VBS

ÁRITUN SAMRÆMINGARHÖNDUÐAR *palmeis fubet*

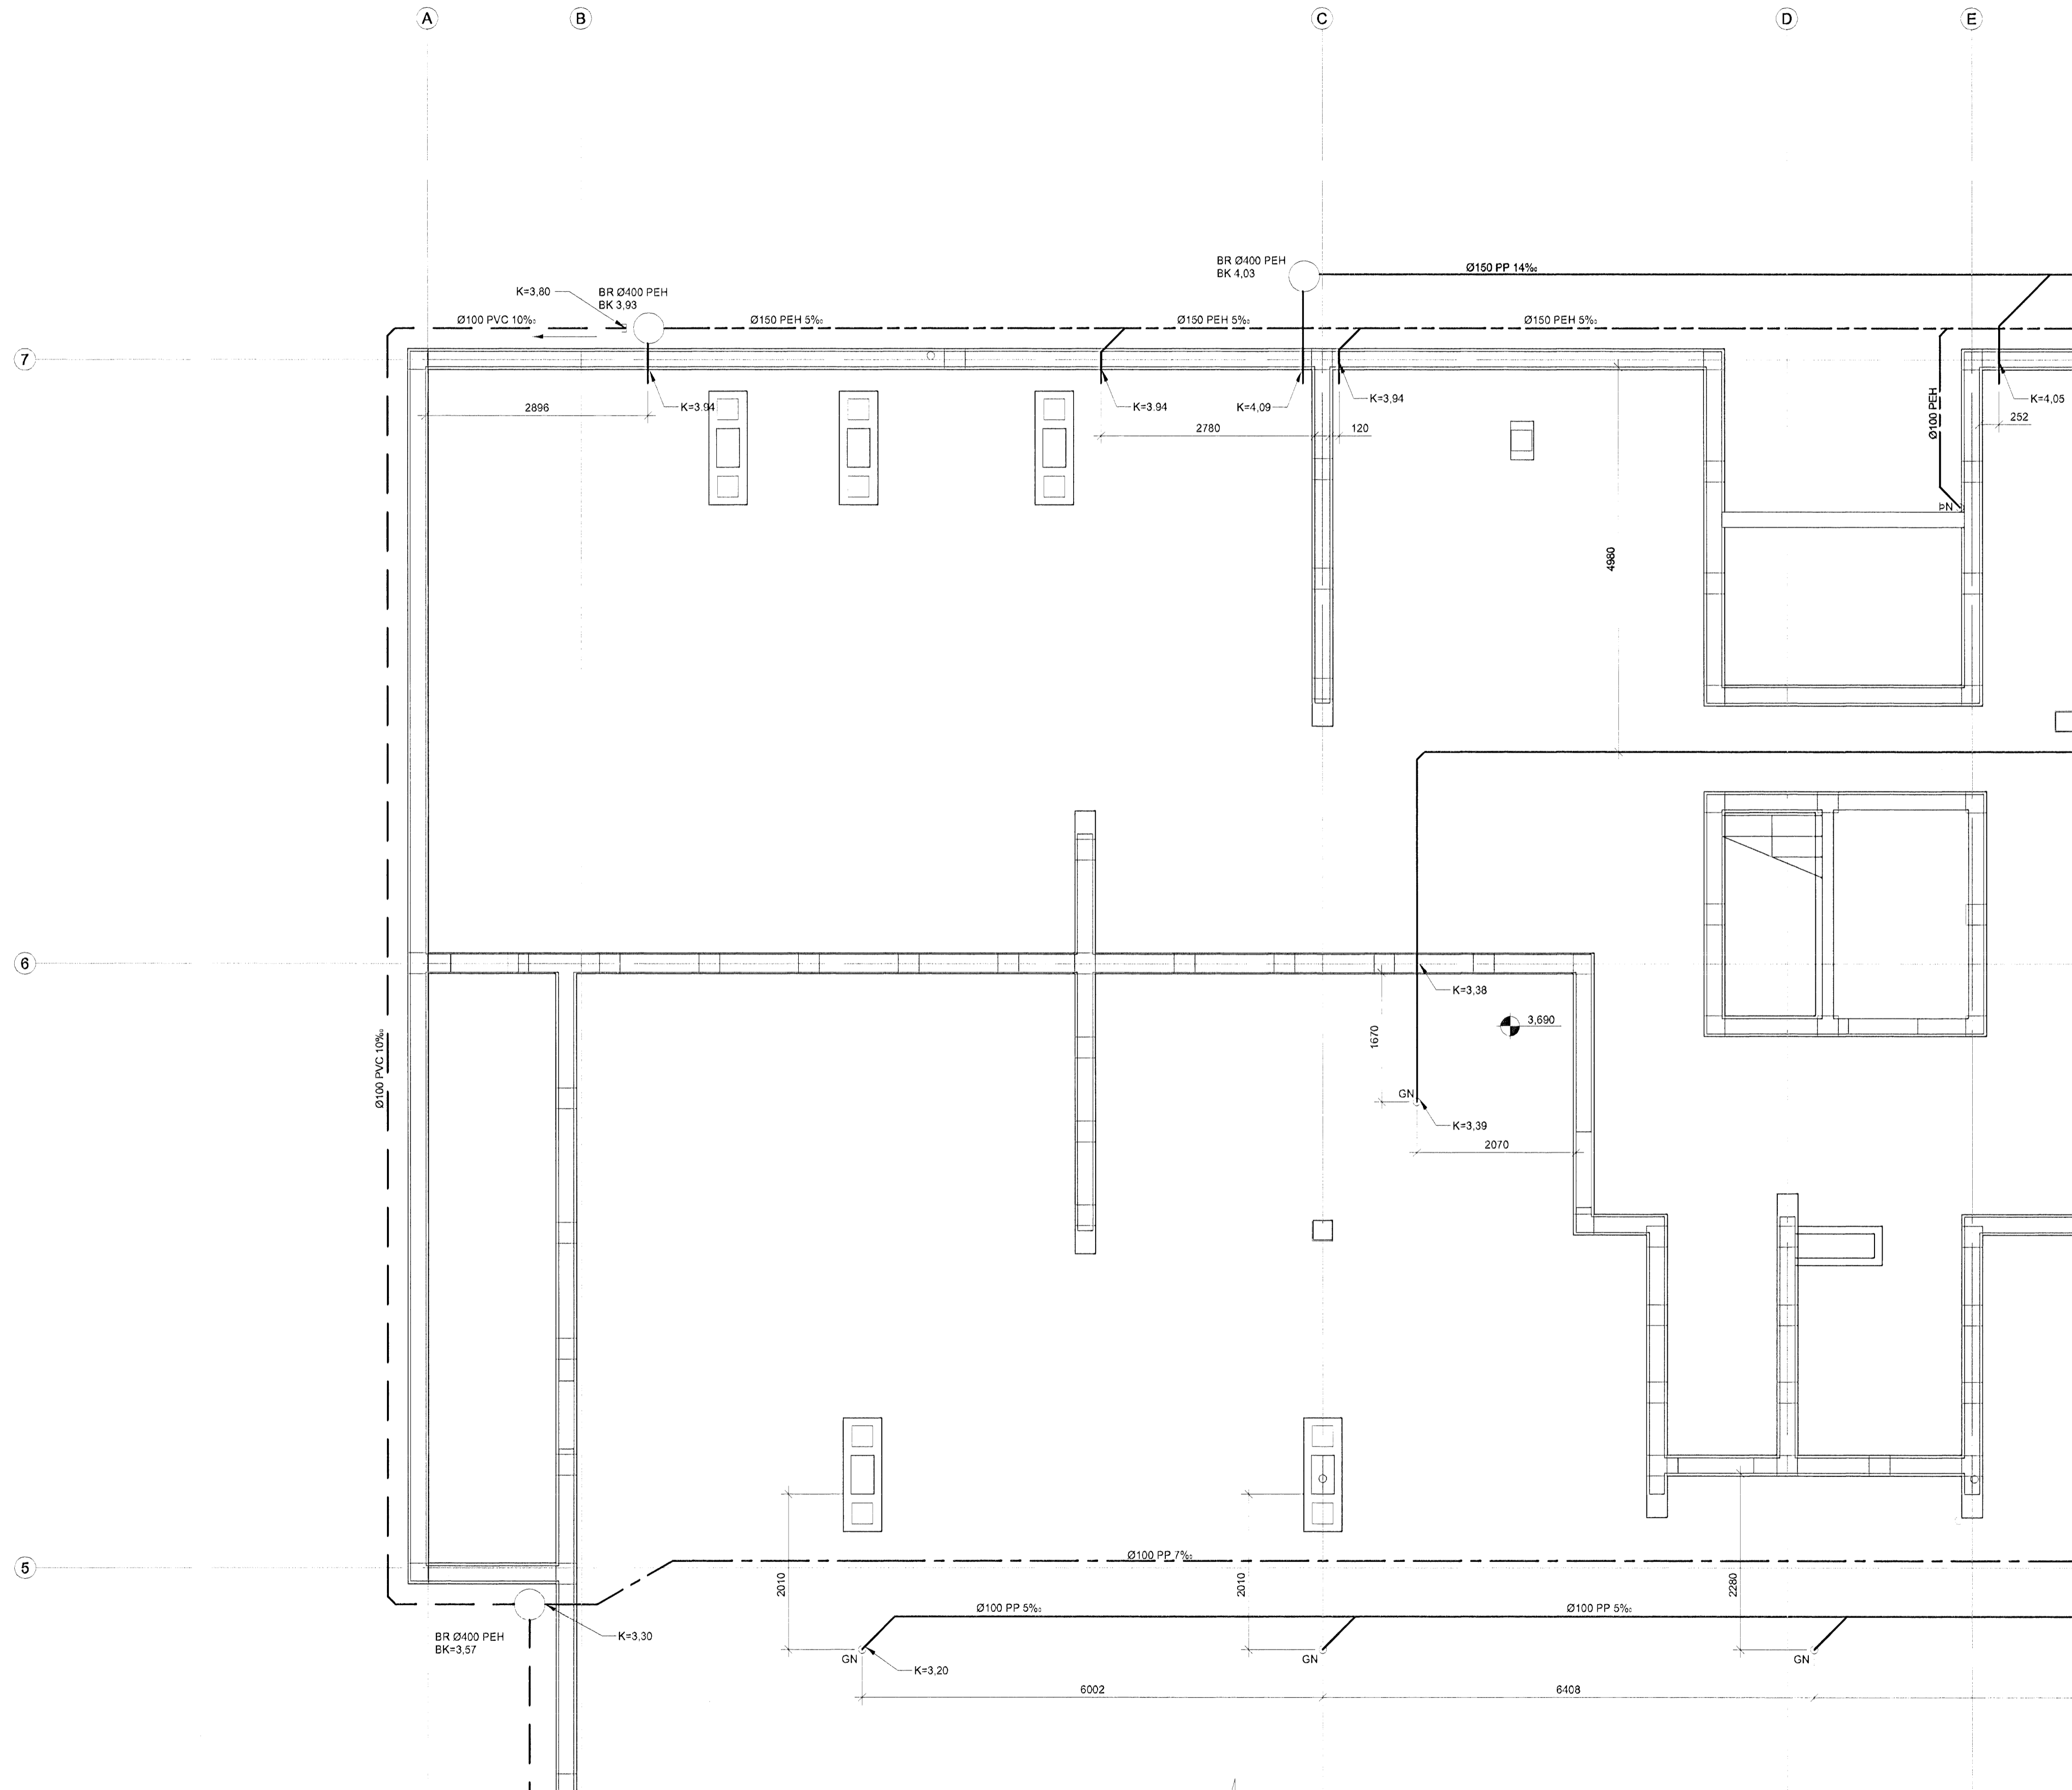

TILVÍSANIR:

ALMENNAR SKÝRINGAR . . . . .SJA BL. NR. L(7-9)\_001

---

BR. DAGS. BRÉYTING. REKNI. TEKN.

**NORDURBAKKI 9c**

DRIFA- OG HITAKERFI  
 LAGNIR Í GRUNNI  
 GRUNNMYND

SMY: 1:50  
 DAGS: 14.01.2008  
 HANNAÞ/TEKN: GJGG  
 VERKFR.: 0512

**EYKT**

YFIRFARID: *Anna B*  
 SAMMYKT: *Anna B*  
 KENNITALA: 130607-4439  
 TEKN NR: L(9c)\_303

**Conis**  
 VERKFRÆÐI RÁÐGJÓF  
 Kennitala: 600108-1400  
 Húsnúmer: 11, 201 Kópavogur  
 Sími: 5712300  
 Vefvang: www.conis.is