
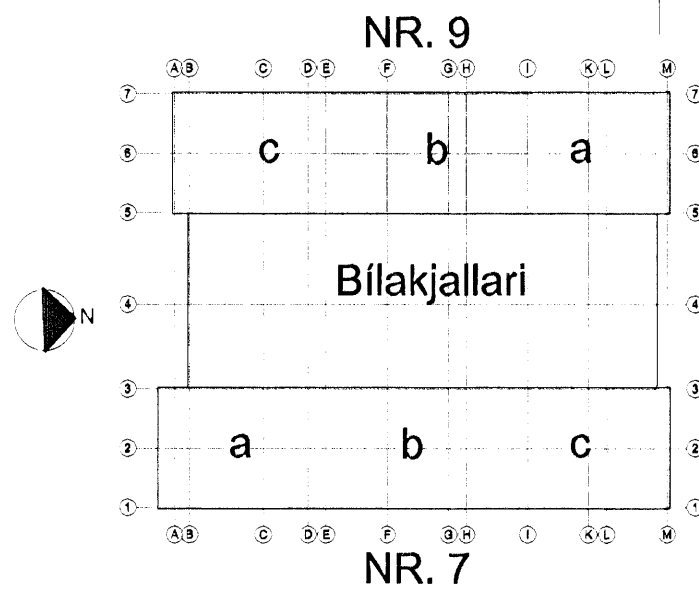


HÚS 9b - LAGNIR Í GRUNNI GRUNNMYND 1:50

Byggingarstjórnun  
 12 FEB. 2008  
 VPS

ARITUN SAHRÆMINGARHÖNDUNAR  
 Pálmaður [Signature]

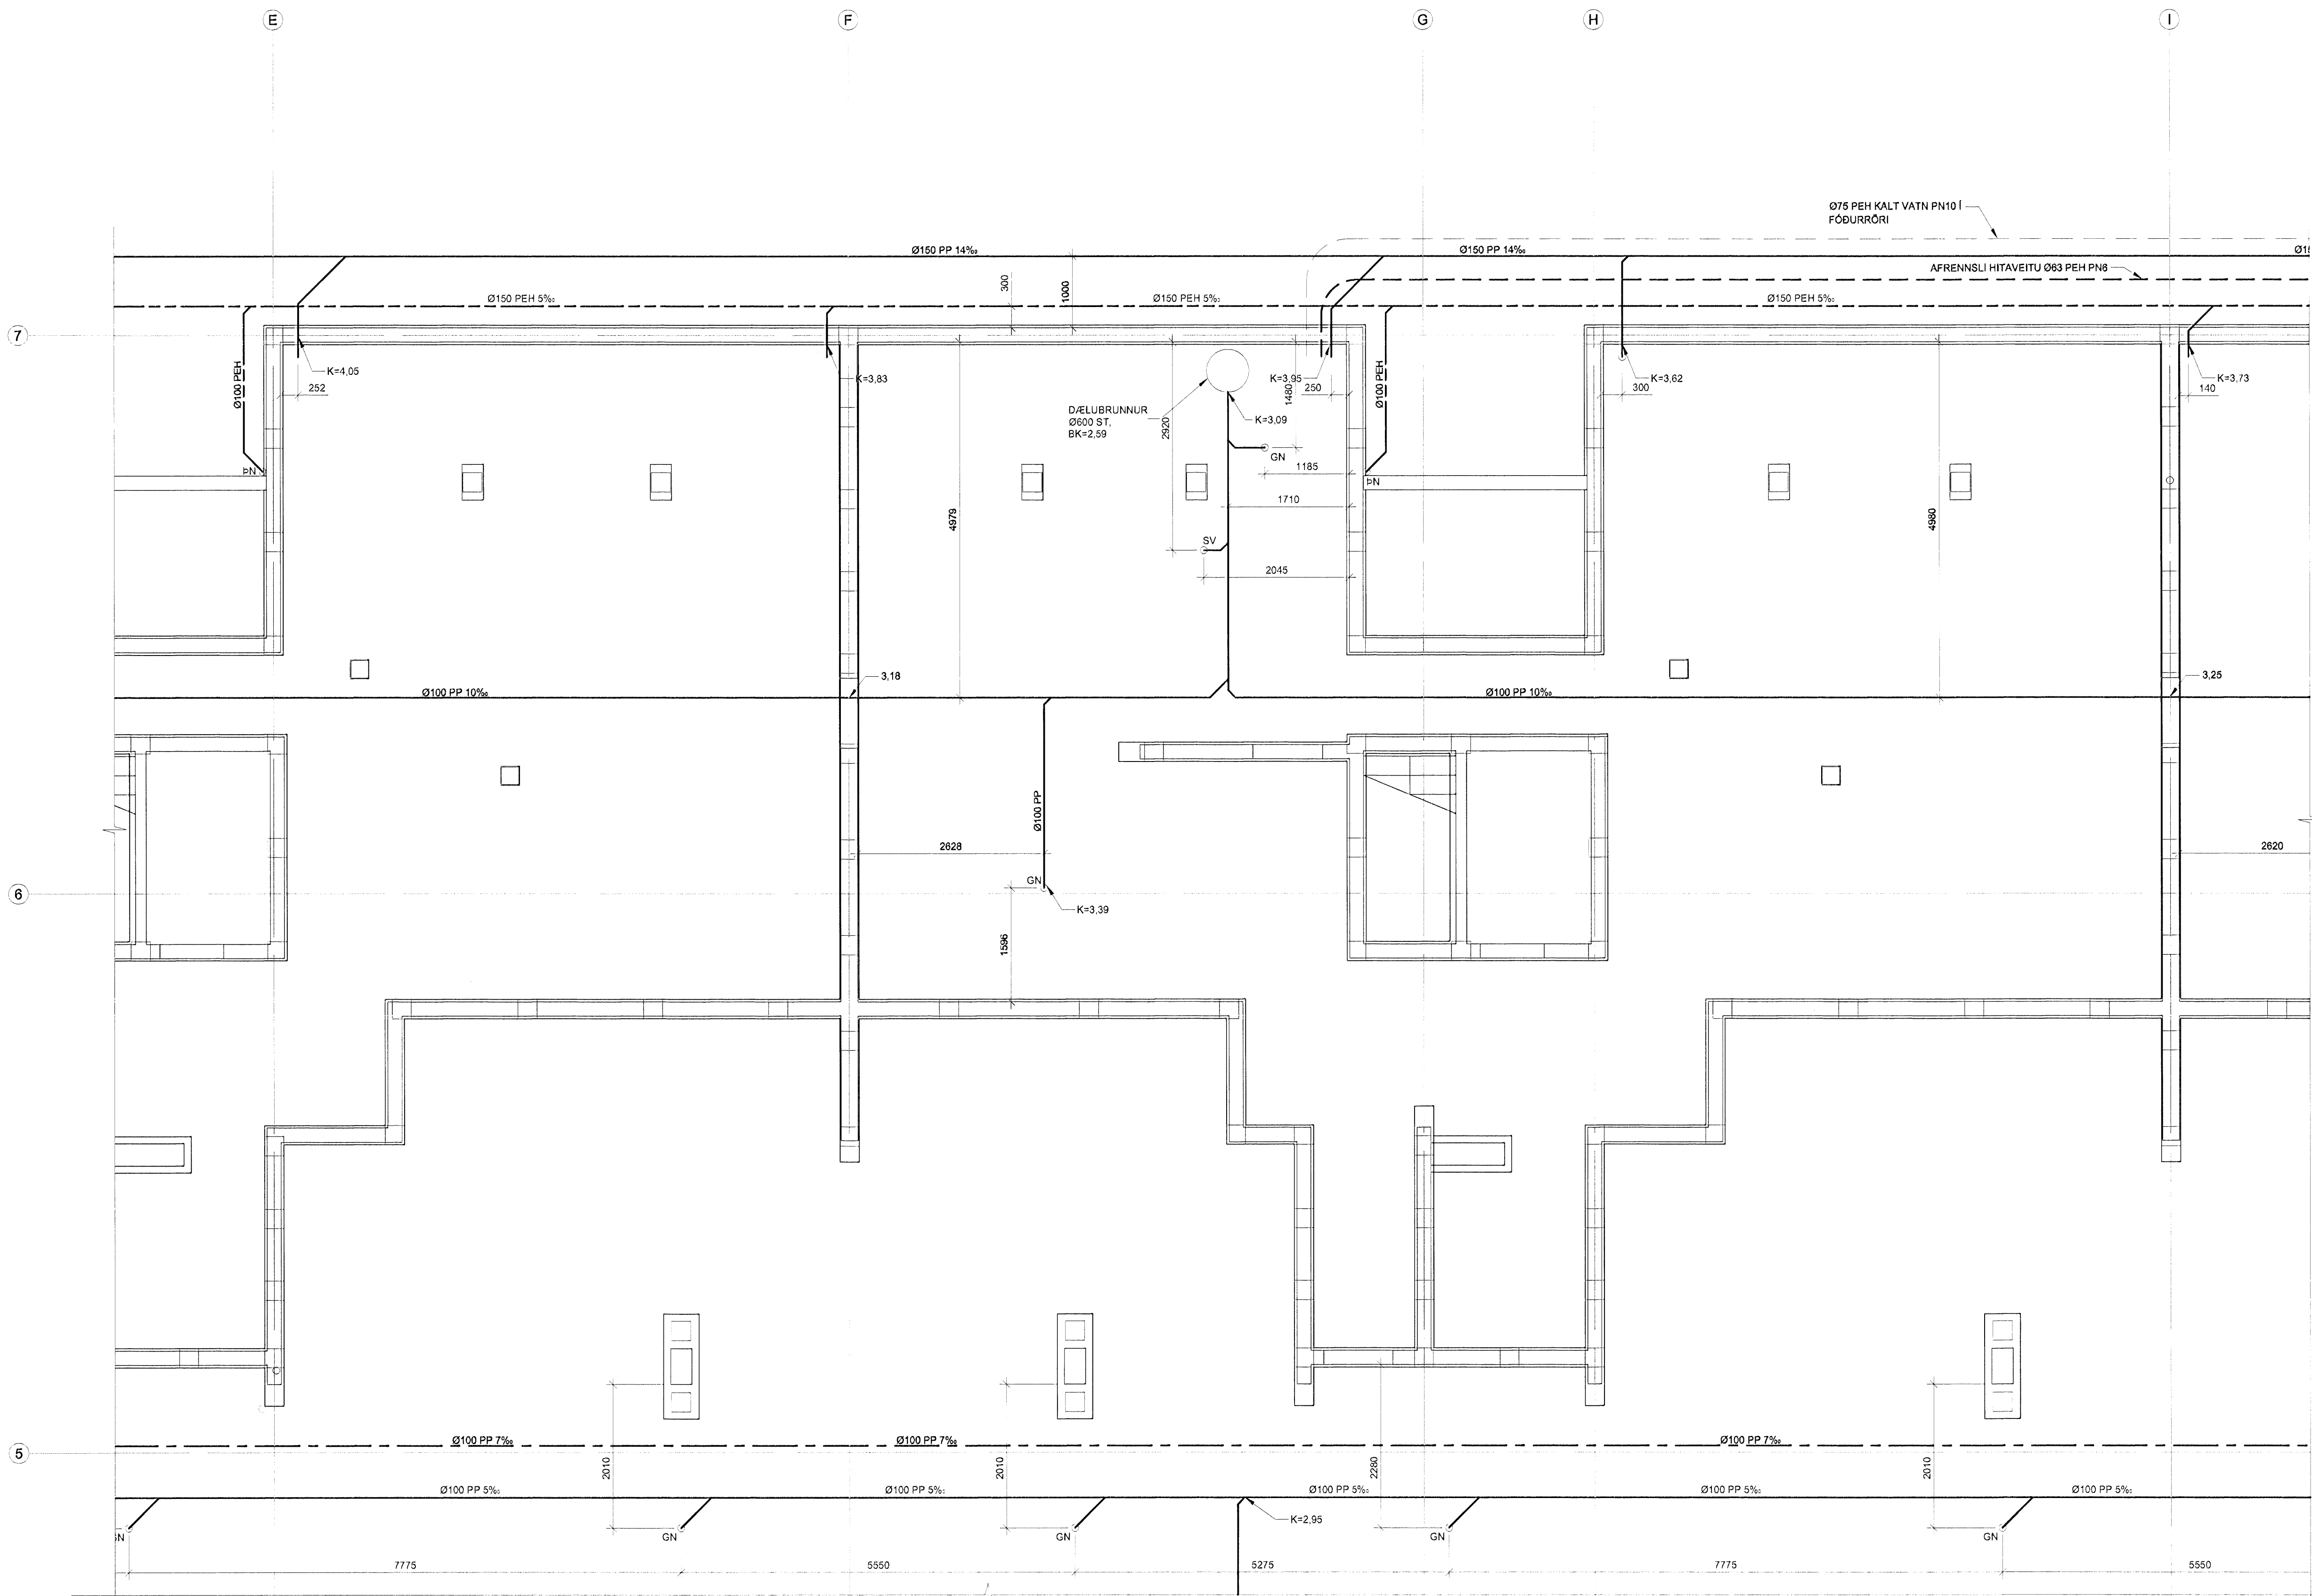

TILVÍSANIR:  
 ALMENNAR SKÝRINGAR . . . . . SJÁ BL. NR. L(7-9)\_001

BR. DAGS. BREYTING . . . . . REIKN. TEIKN.

**NORÐURBAKKI 9b**

ÞRIFA- OG HITAKERFI  
 LAGNIR Í GRUNNI  
 GRUNNMYND

MKV: 1:50

DAGS: 14.01.2008

HANNAÐ/TEIKN: G100

VERKNR.: 05112

YFIRFARÐ: [Signature]  
 SAMÞYKKT: [Signature]  
 KENNITALA: 130697 4439  
 TEIKN.NR: L(9b)\_302

