
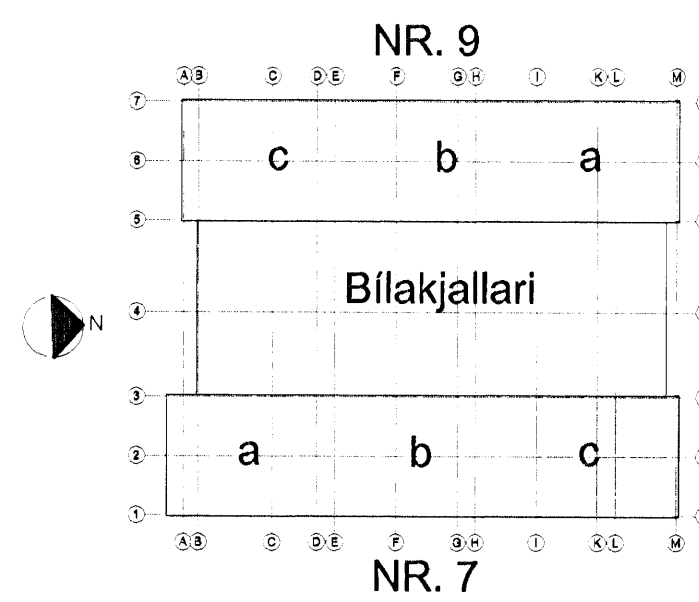


HÚS 7c - LAGNIR Í GRUNNI GRUNNMYND 1:50

Bygginguáttalinn Húsnámsáttalinn
 12 FEB 2008
 VPS.

ÁRITUN SAMREINGINGARHÖNDUÐAR
Palmarsson

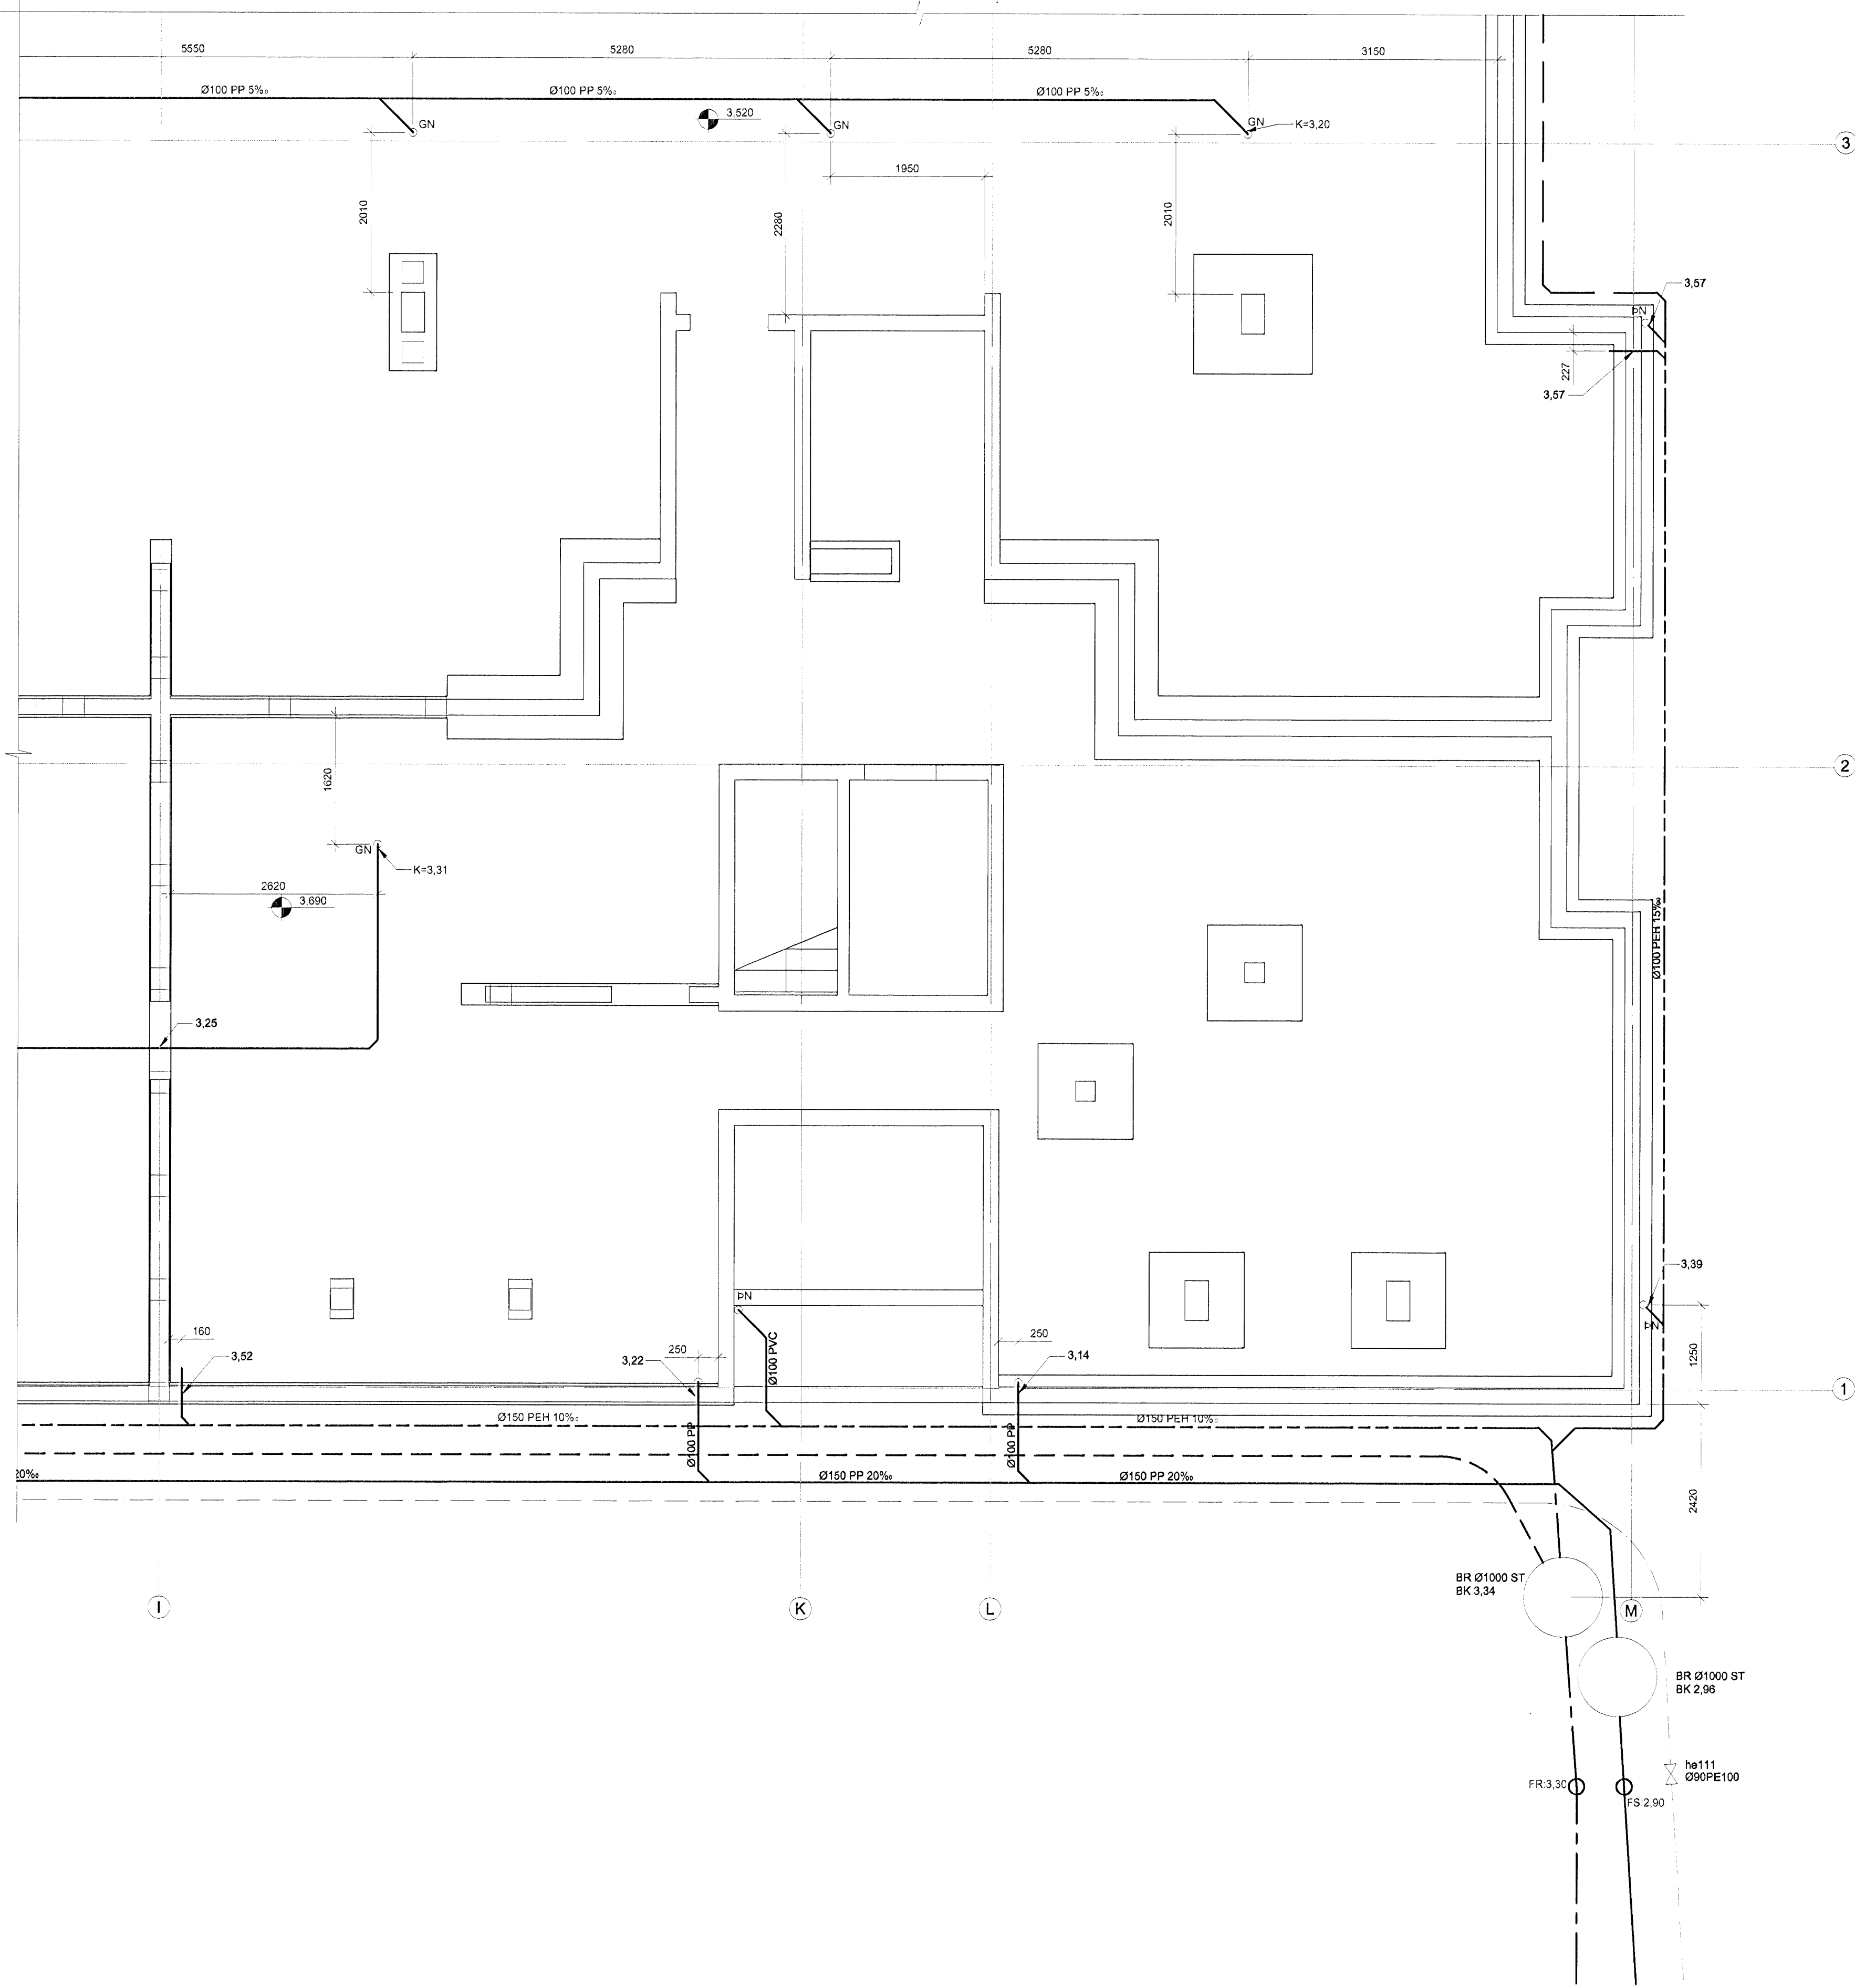

TILVÍSANIR:
 ALMENNAR SKÝRINGAR SJÁ BL. NR. L(7-9)_001

BR. DAGS. BRÉYTING REKNI. TEKNI.
NORÐURBAKKI 7c

PRIFA- OG HITAKERFI
 LAGNIR Í GRUNNI
 GRUNNMYND

MOV.: 1:50
 DAGS: 14.01.2008
 HANNAÐ/TEKNI: GUDG
 VERKNI: 05112

EYKT.	Conis VERKFRÁÐRÁÐGJÖF
VERFRÁÐ: SAMBYKKT: <i>Palmarsson</i> KENNITALA: 130657-4439	
TEKNI NR: L(7c)_203	BR: