


HÚS 7b - LAGNIR Í GRUNNI GRUNNMYND 1:50


Byggingalutunir Háskóla Íslands
Alingur þórnir
12 FEB 2008
JBS

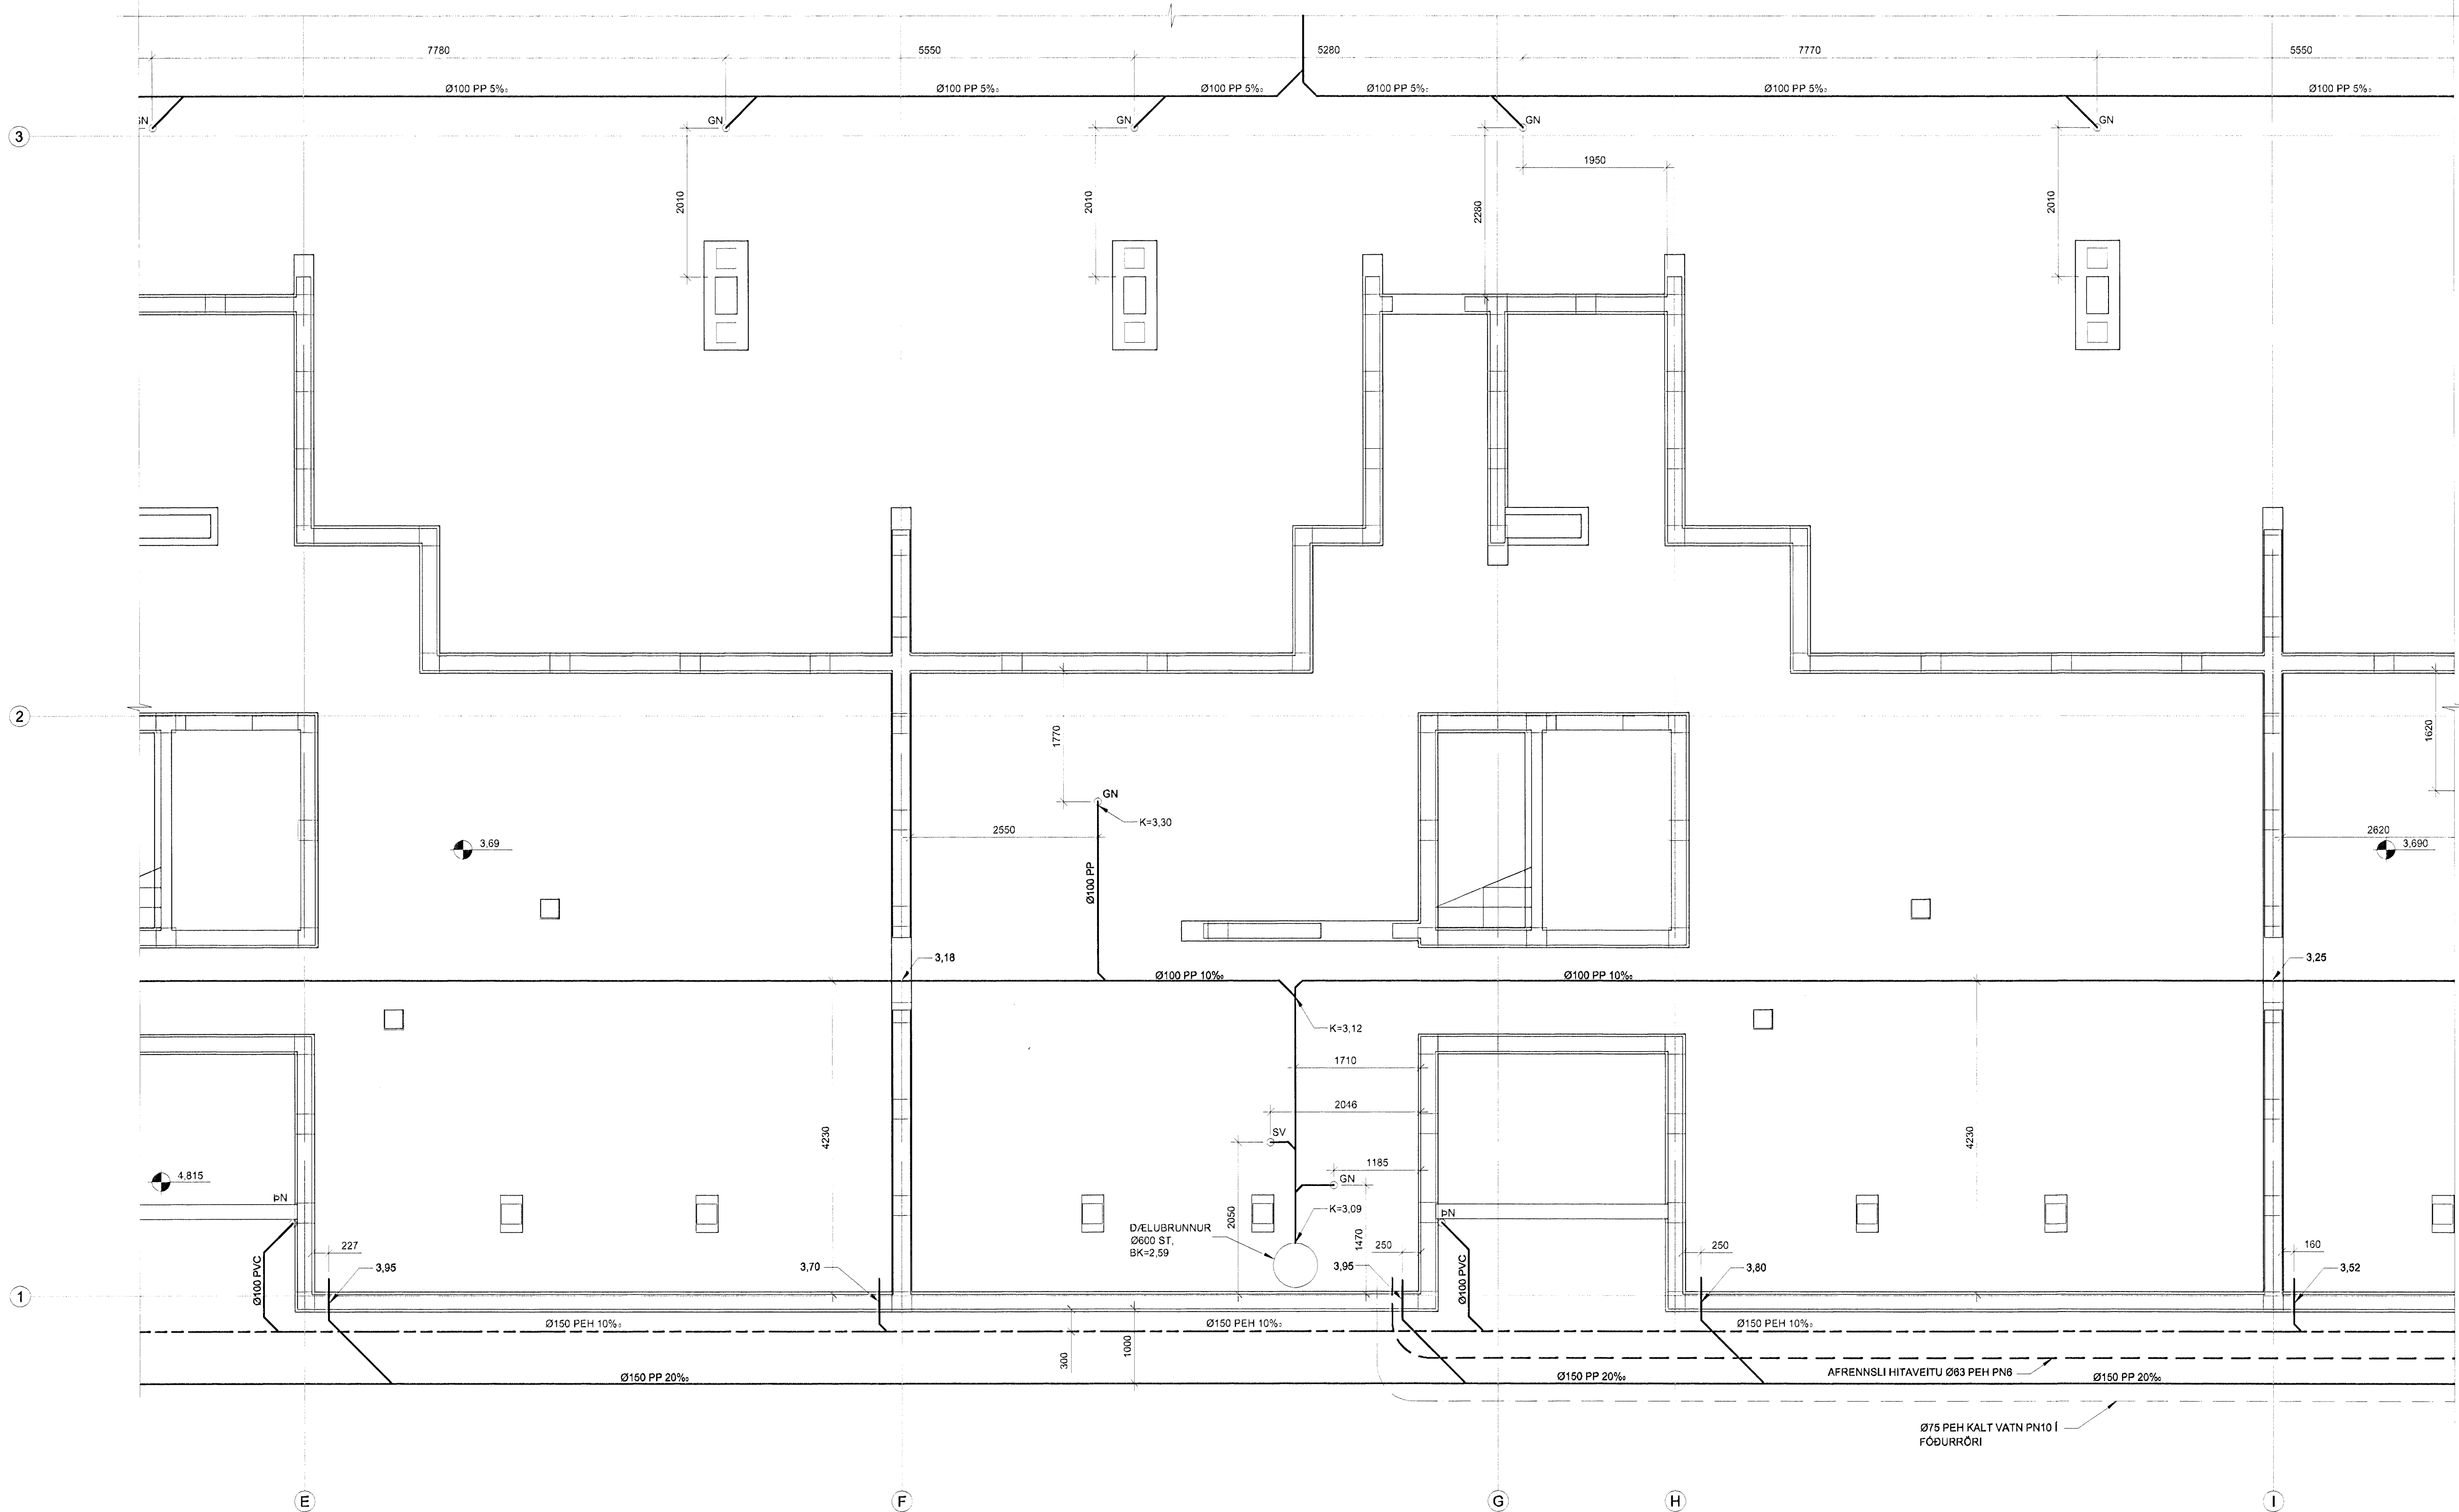

ÁRITUN SAMRÆMINGARHÖNDUNAR
Jalvus Jónsson



TILVÍSANIR:
ALMENNAR SKÝRINGAR SJA BL. NR. L(7-9)_001

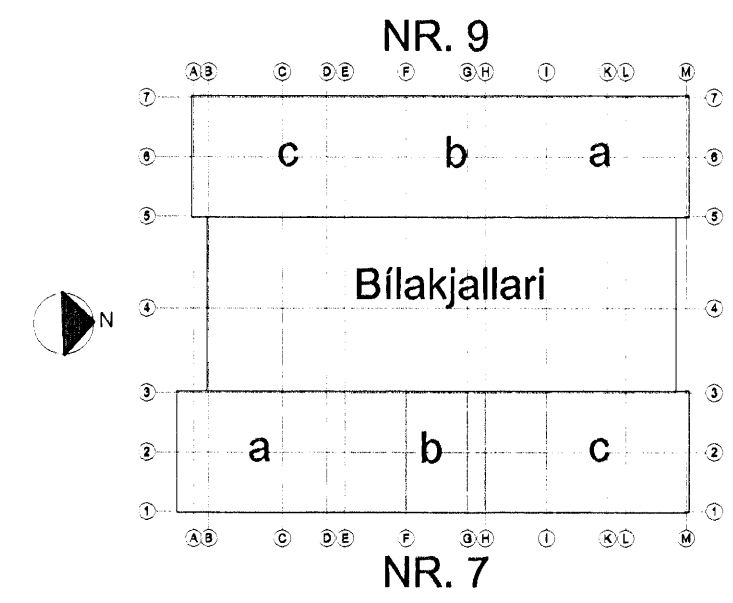DR. DAGS. BREYTING	REKNI. TEKN.
NORÐURBAKKI 7b	
ÞRIFA- OG HITAKERFI LAGNIR Í GRUNNI GRUNNMYND	
MAV:	1:50
DAGS:	14.01.2008
HANNAÞEYKN:	GJGG
VERKNR:	05112





 YFIRFARID: *Jalvus*
 SAMMYKKT: *Jalvus*
 KENNITALA: 130057-4439
 TEKNI. NR. L(7b)_202

Kennitala: 600105-1400
 Húsbúnaðsátt. 201 K50a/007
 Sími: 9712300
 Vefsiðing: www.conis.is