


HÚS 7a - LAGNIR Í GRUNNI GRUNNMYND 1:50

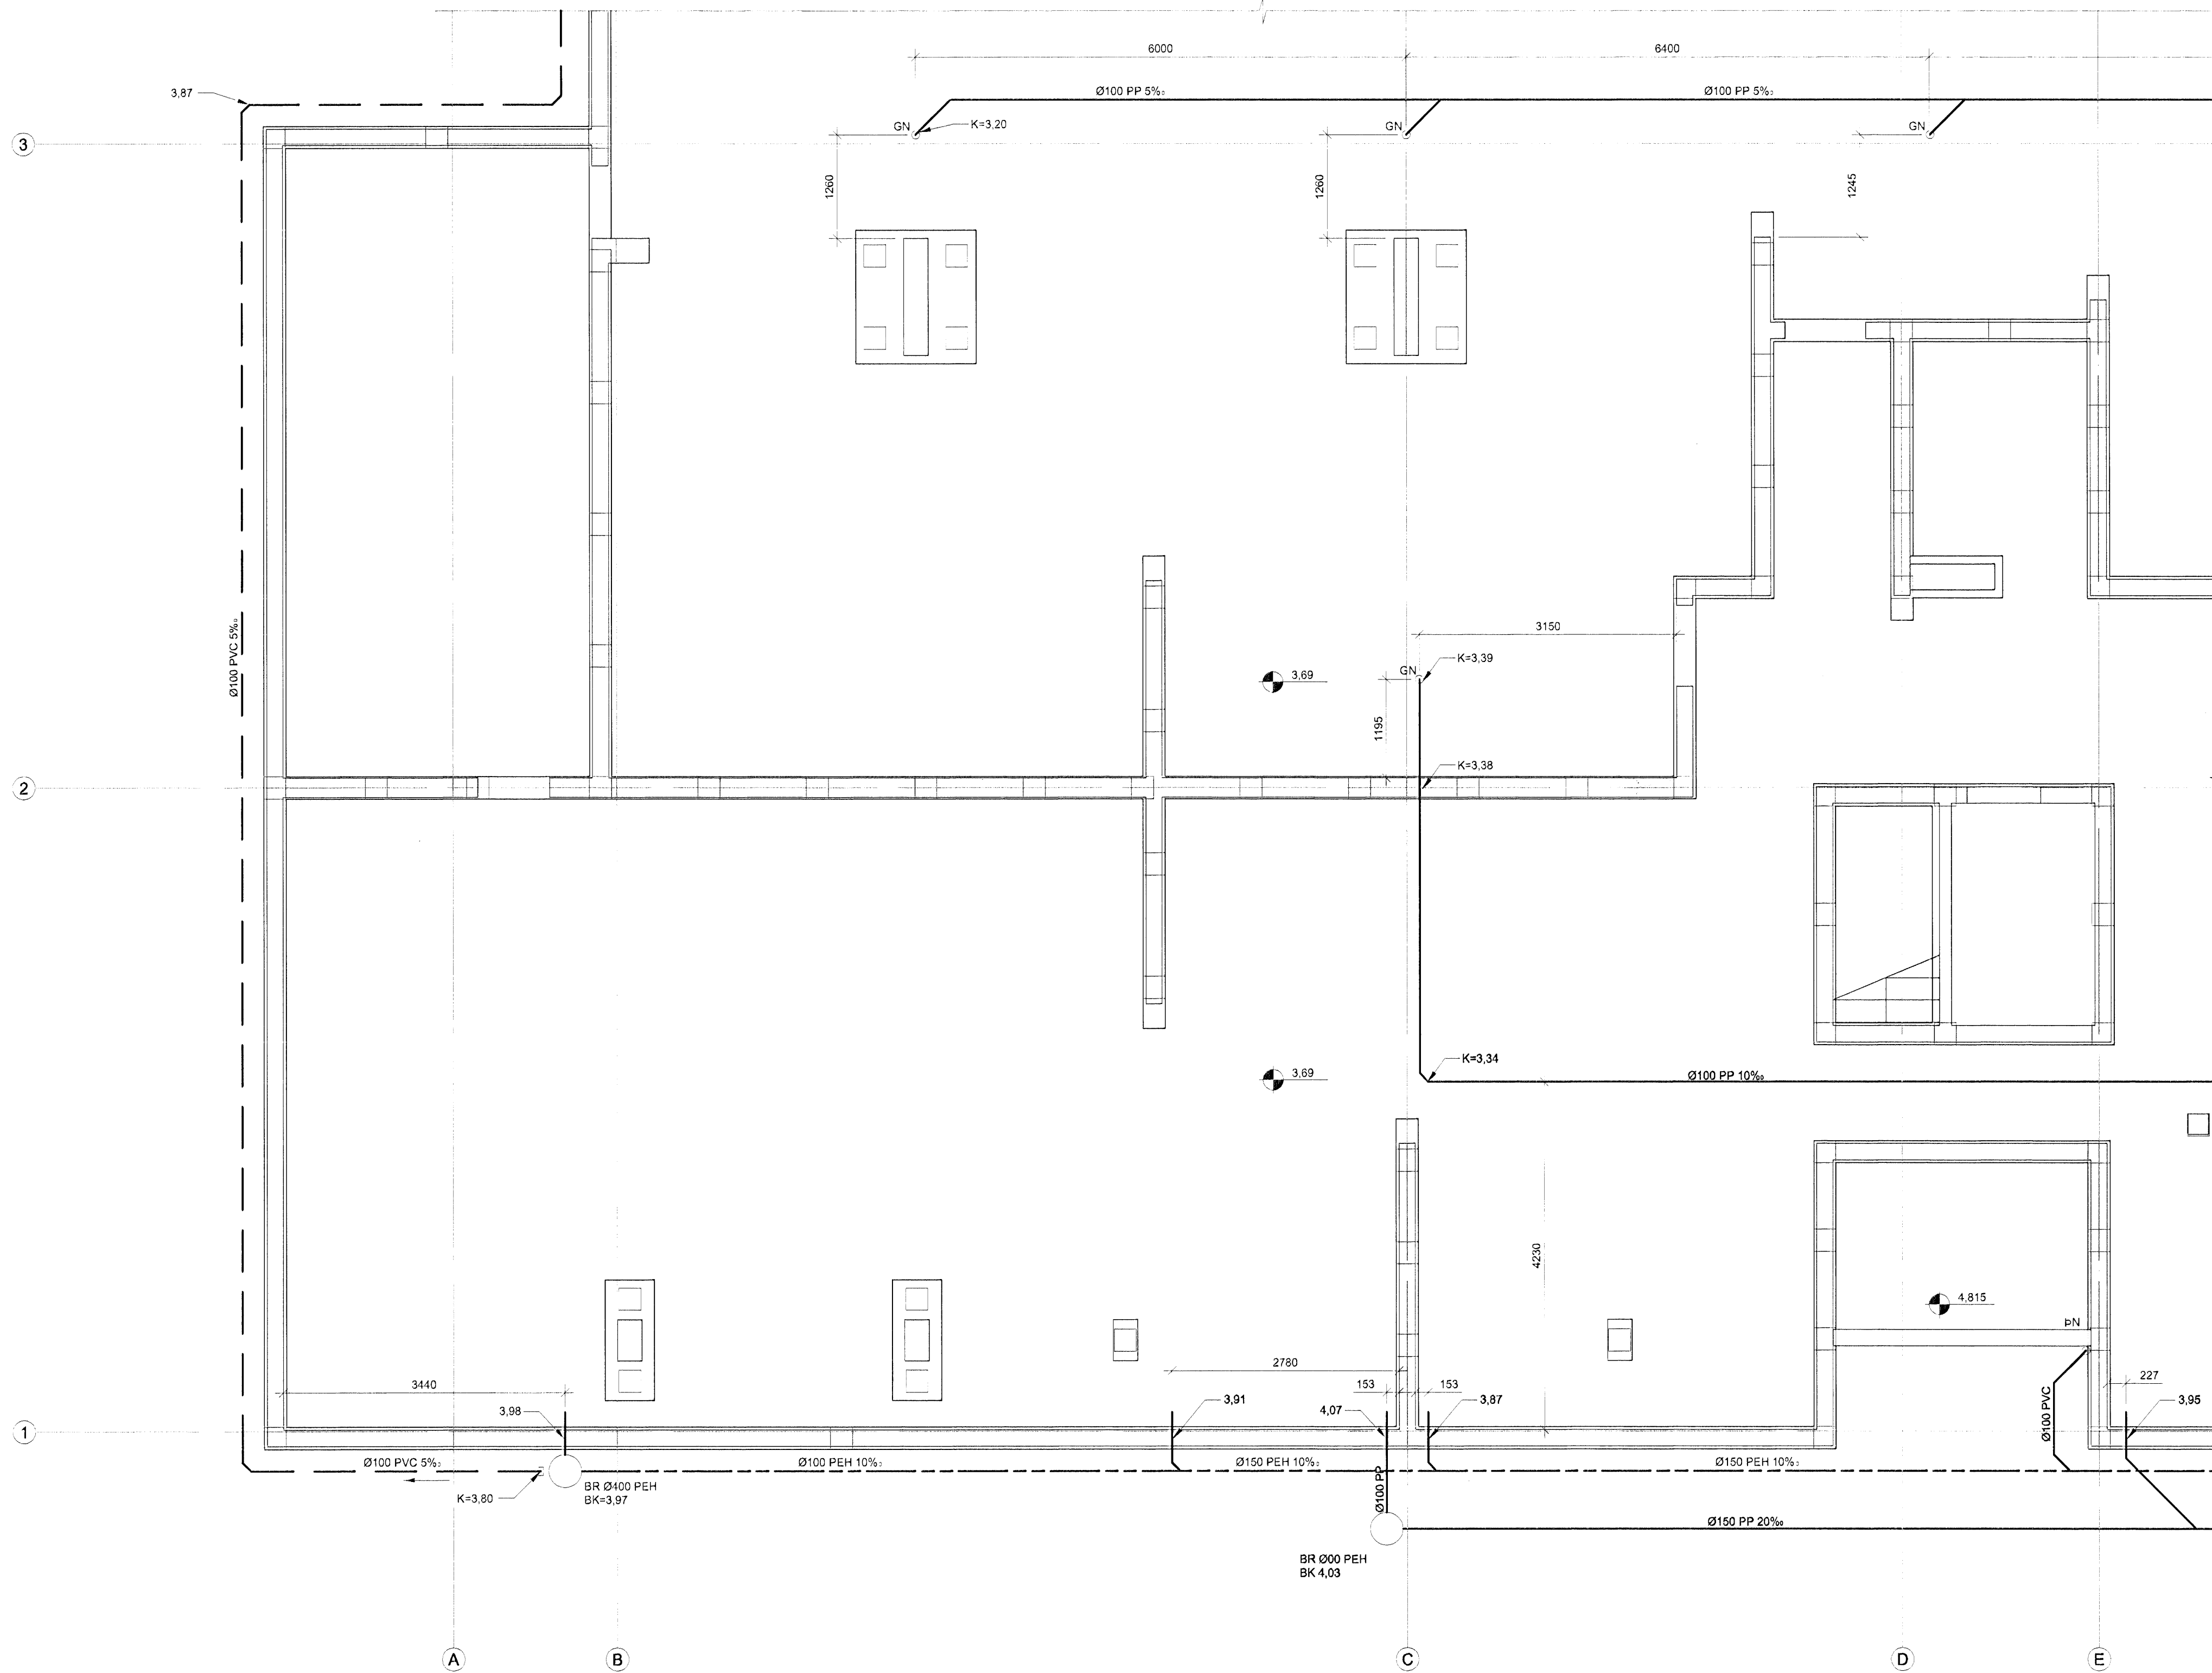

Búgaðfallið Hátíðarbar  
 Ágripur Páson  
 12 FEB 2008  
 VPS

ARITUN SAMRÆMINGARHÖNDUNAR  
 Pálmi Pálsson

TILVÍSANIR:  
 ALMENNAR SKÝRINGAR . . . . . SJÁ BL. NR. L(7-9)\_001

BR. DAGS. BREYTING. REKNI. TEKNI.

**NORÐURBAKKI 7a**

ÞRIFA- OG HITAKERFI  
 LAGNIR Í GRUNNI  
 GRUNNMYND

MKV.: 150

DAGS.: 14.01.2008

HANNAÐ/TEKNI.: GJGG

VERKNR.: 08112



YFIRFARID:  
 SAMBYKKT: *[Signature]*

KEMPTALA: 130037-4439  
 TEKNI NR: L(7a)\_201



Conis  
 VERKFRÉÐIÐ RÁÐGJÓF  
 Kistubú: 600105-1400  
 Hlíðarskáli 17, 201 Akaborgur  
 Sími: 517-3300  
 Vefsiðing: www.conis.is

