



Bygginguáttur Hafnarfjarðar
Alífrúttur
07 FEB 2008
VBS.

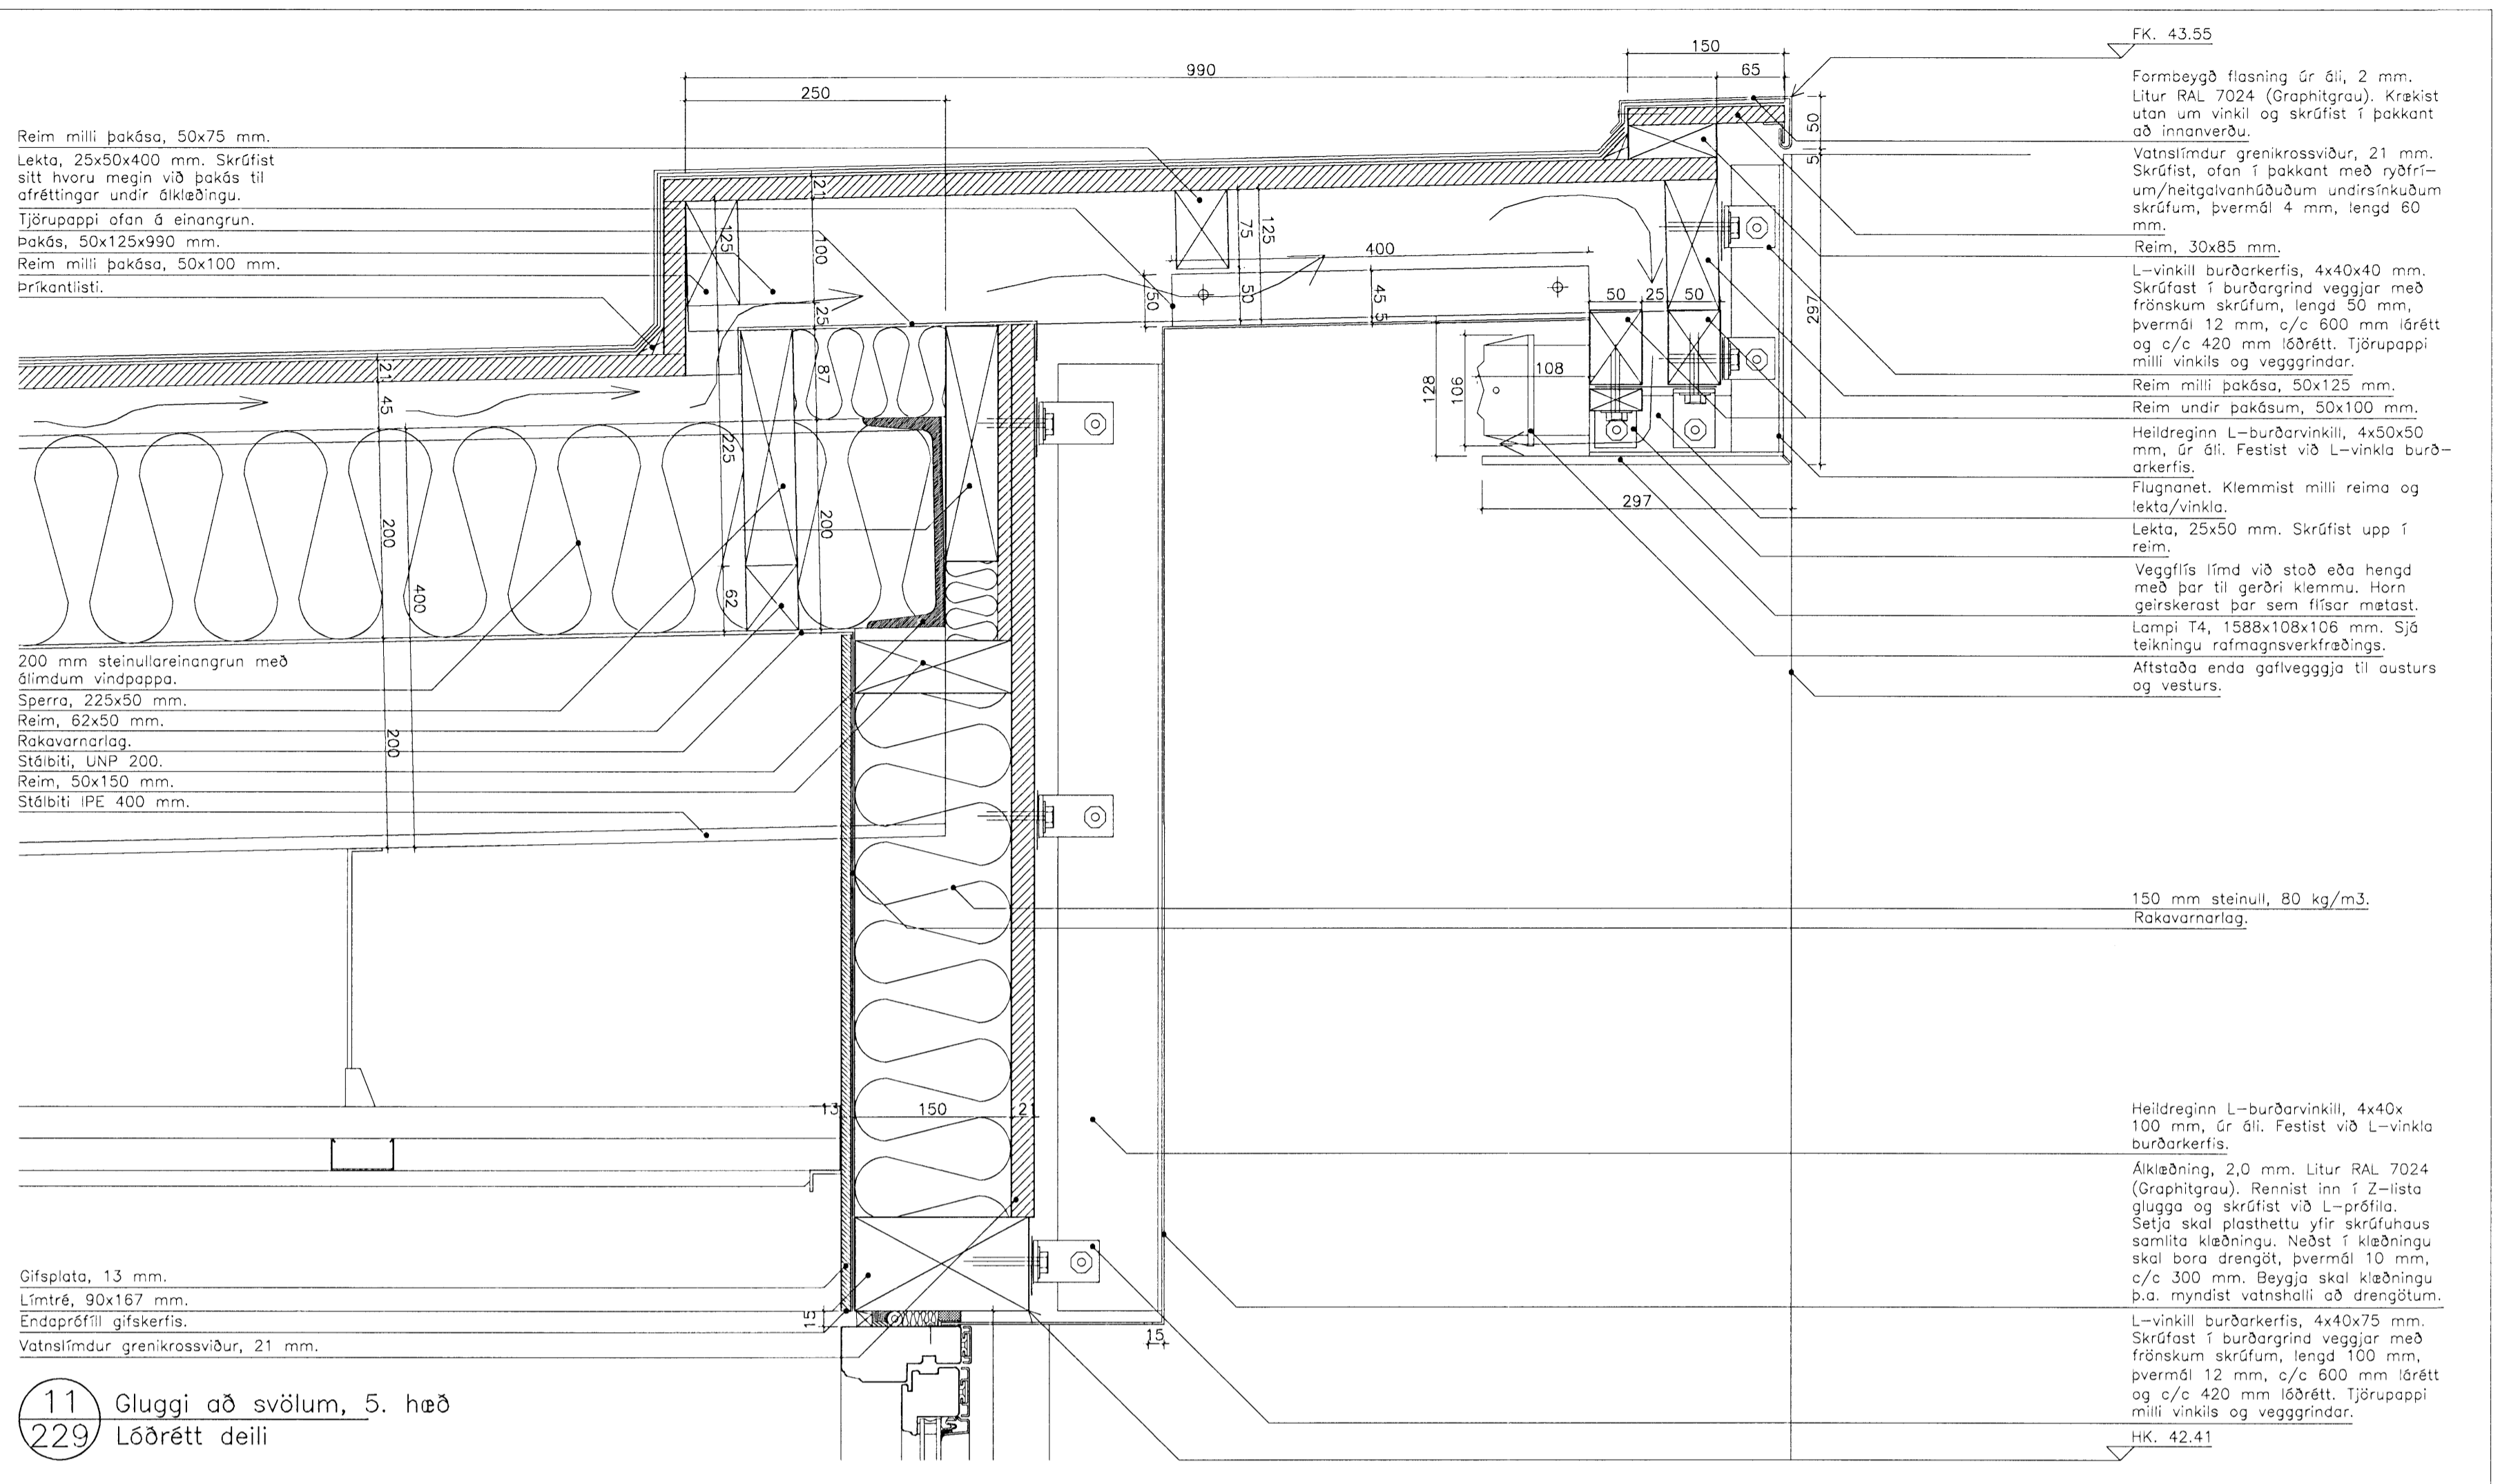

11 Gluggi að svölum, 5. hæð
229 Læðrétt deili

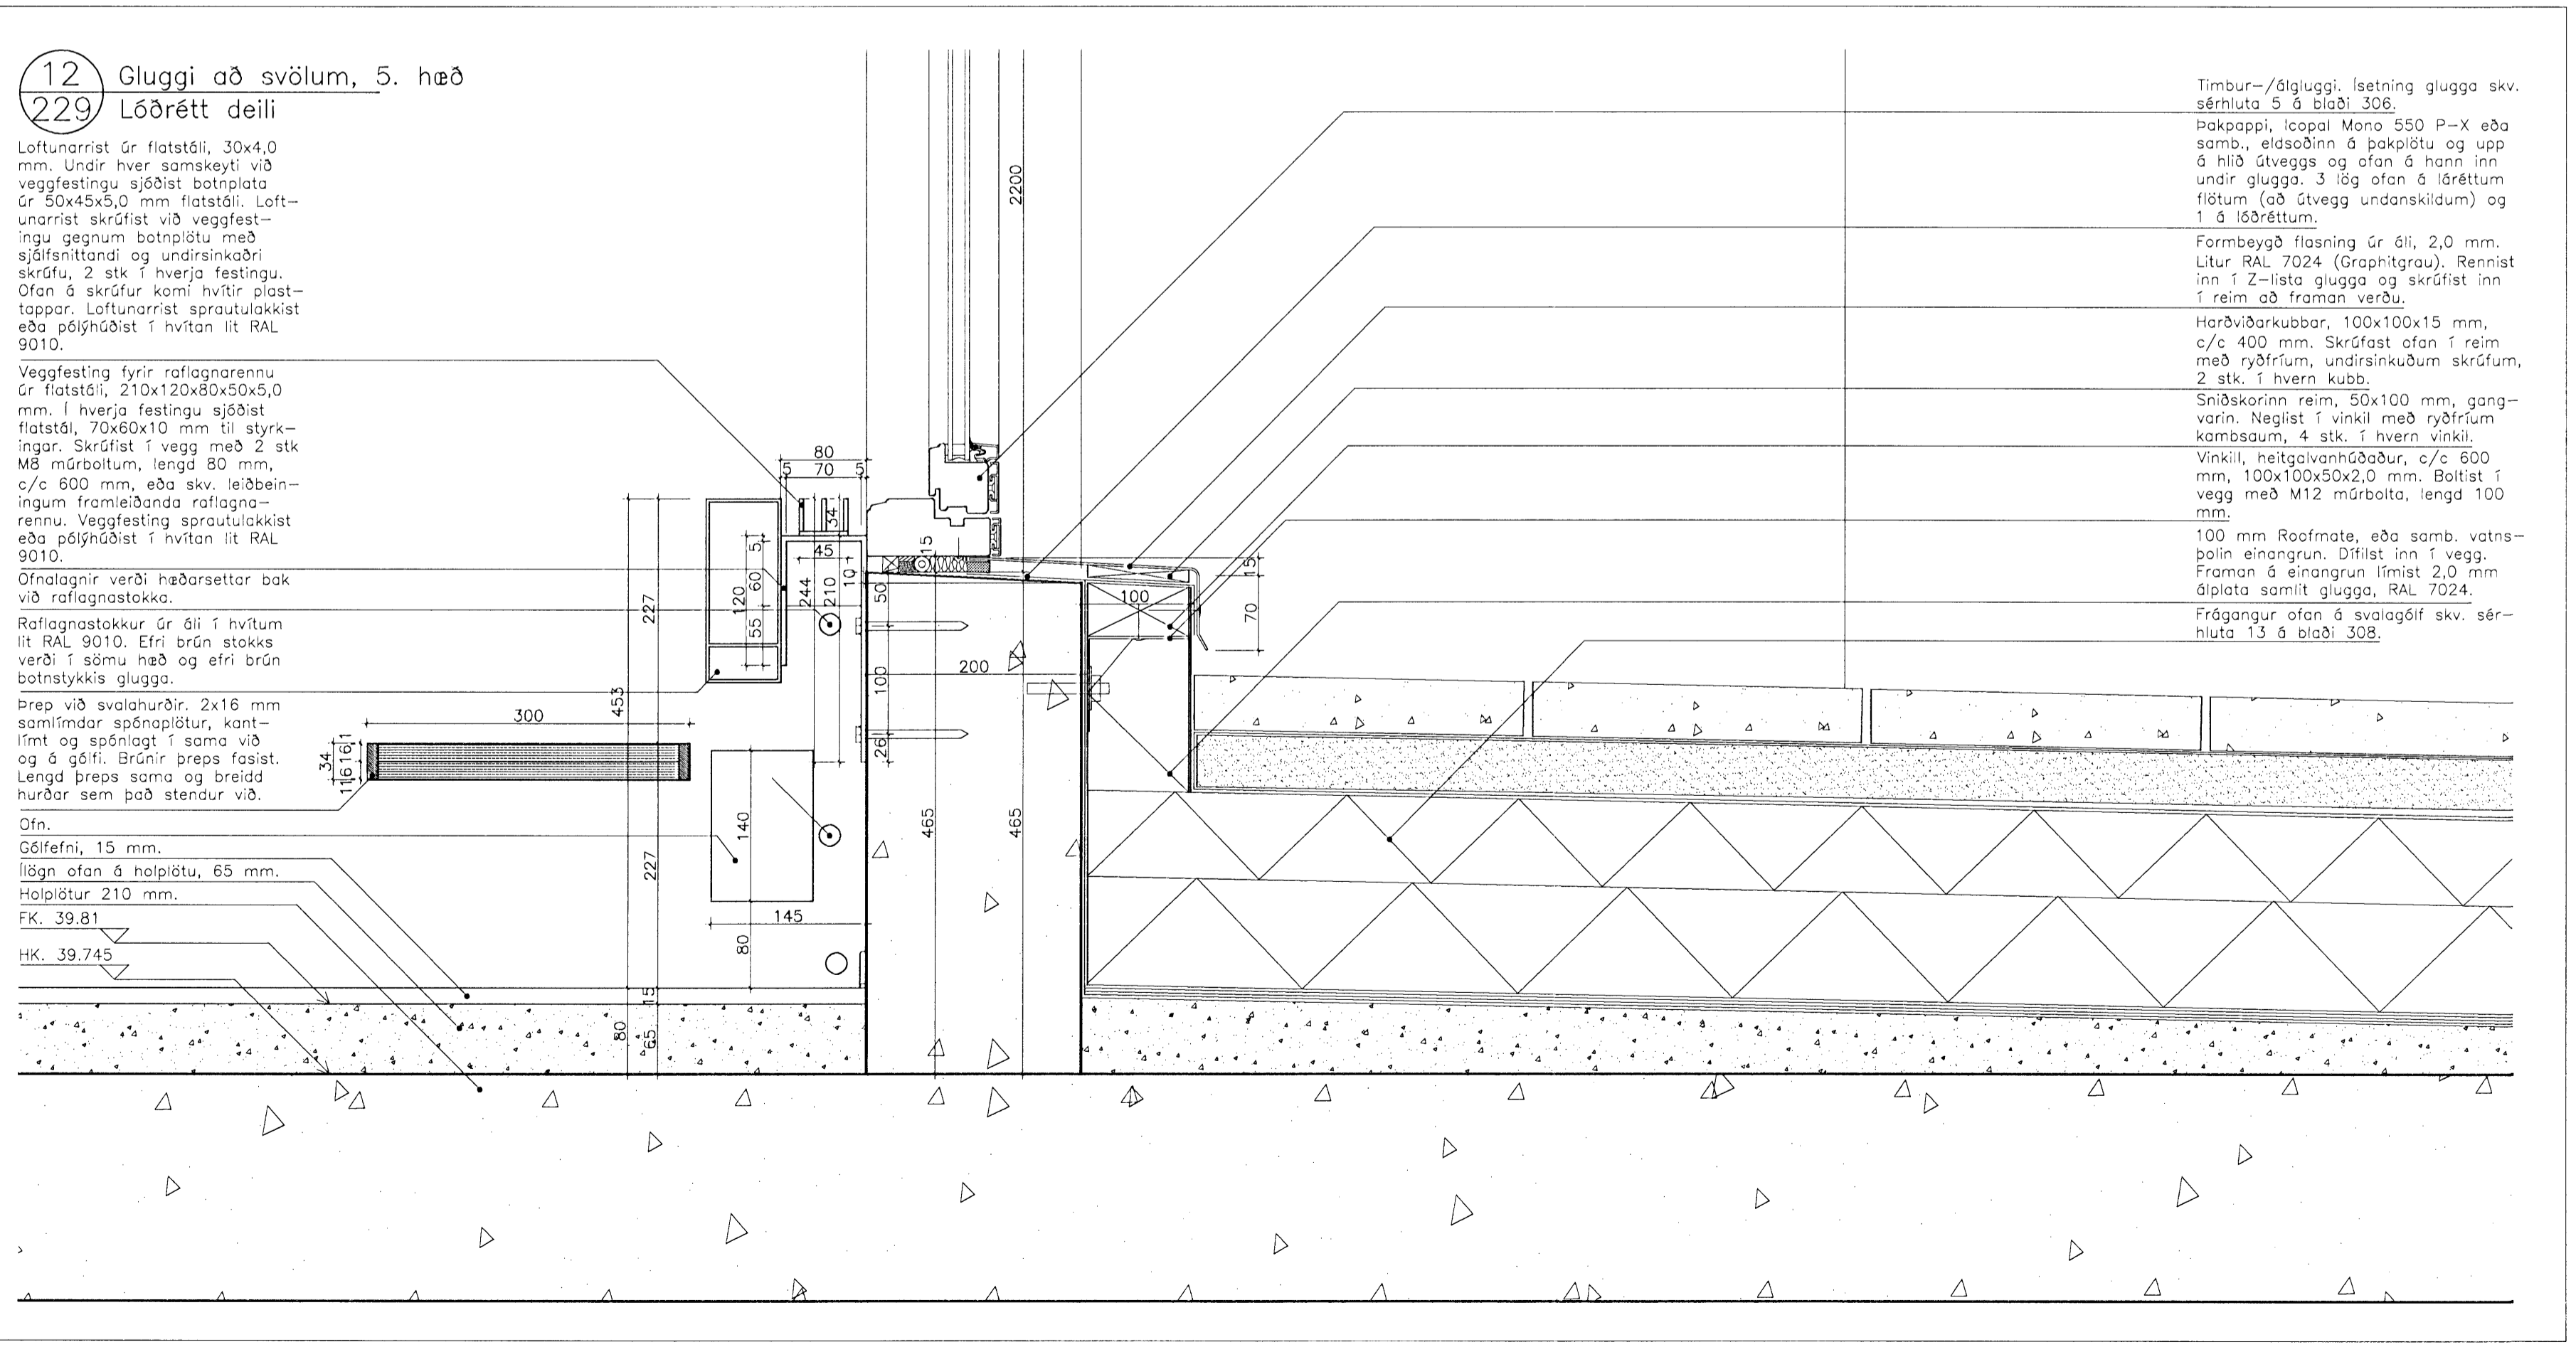


12 Gluggi að svölum, 5. hæð
229 Læðrétt deili

SKÝRINGAR:

HK = Hrákóti
FK = Frögenginn kóti
NB = Kóti í neðri brún
EB = Kóti í efri brún
NF = Niðurfali
BSL = Brunaslanga

--- Undirliggjandi lína
--- Yfirliggjandi lína
--- Fyrirhugaður léttur veggur
☒ Gat í plötu

C:
B:
A:
BREYTINGAR: DAGS:

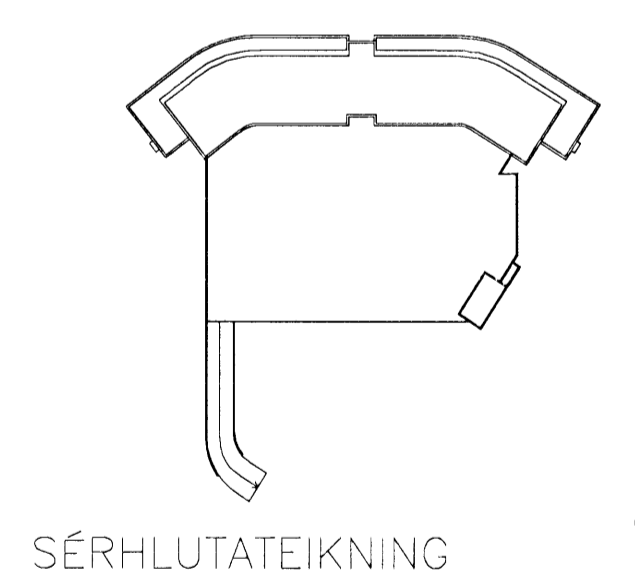

Dalshraun 3, Hafnarfirði
RIS ehf

VERK: DALS 0608
KVARDI: 1:5
DAGS: 14.01.2008
TEIKN: 08
SKRÁ: 0608-Y-sérhlutar.dwg

ÚTI INNI

ARKITEKTAR

ÞINGHOLTSSTRÉTI 27 101 REYKJAVÍK
SÍMAR 5527660 & 5627660 FAX 5527661
NETFANG u@ul.is
VEFFANG http://www.uti.is

BALDUR Ó. SVAVARSSON ARKITEKTAR FAI
120357-5149

JÓN ÞÓR ÞÓRVALDSSON ARKITEKTAR FAI
021256-7579