





NÚVERANDI ÖNOTUÐ 2x110mm PEH RÖR FYRIR RAFMAGNSINNTAK
 NÚVERANDI ÖNOTUÐ 2x50mm PEH RÖR NOTIST FYRIR ÚTILÝSINGU
 ÚTVEGA:
 2x110mm PEH RÖR FYRIR RAFMAGNSINNTAK
 1x110mm PEH RÖR FYRIR FYRIRHUGAÐA FLÖÐLÝSINGU
 2x50mm PEH RÖR FJARSKIPTI
 1x50mm PEH RÖR TIL VARA
 LAGFERA SKAL GOLF EFTIR LAGNINGU RÖRA

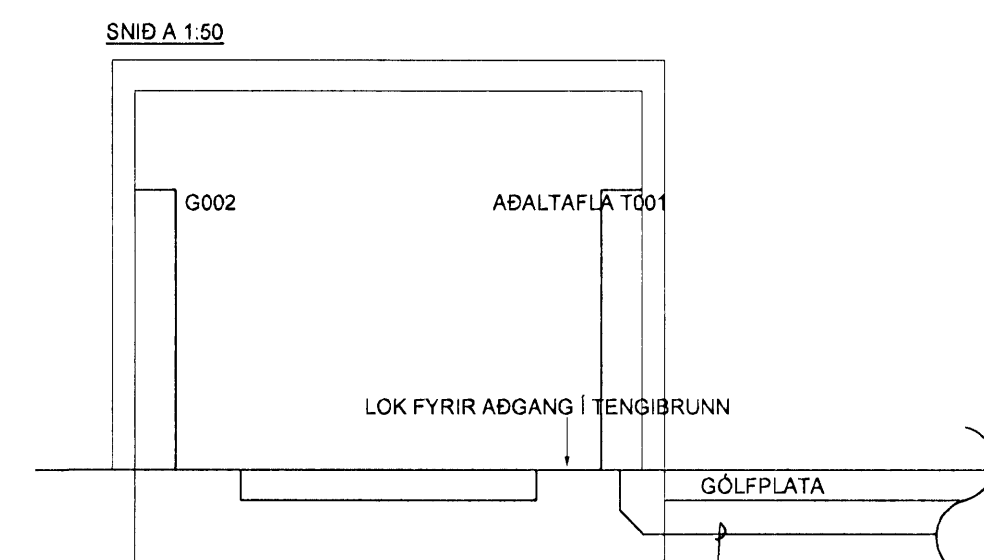

NÚVERANDI ÖNOTUÐ 2x110mm PEH RÖR FYRIR RAFMAGNSINNTAK
 NÚVERANDI ÖNOTUÐ 2x50mm PEH RÖR NOTIST FYRIR ÚTILÝSINGU
 ÚTVEGA:
 2x110mm PEH RÖR FYRIR RAFMAGNSINNTAK
 1x110mm PEH RÖR FYRIR FYRIRHUGAÐA FLÖÐLÝSINGU
 2x50mm PEH RÖR FJARSKIPTI
 1x50mm PEH RÖR TIL VARA
 LAGFERA SKAL GOLF EFTIR LAGNINGU RÖRA

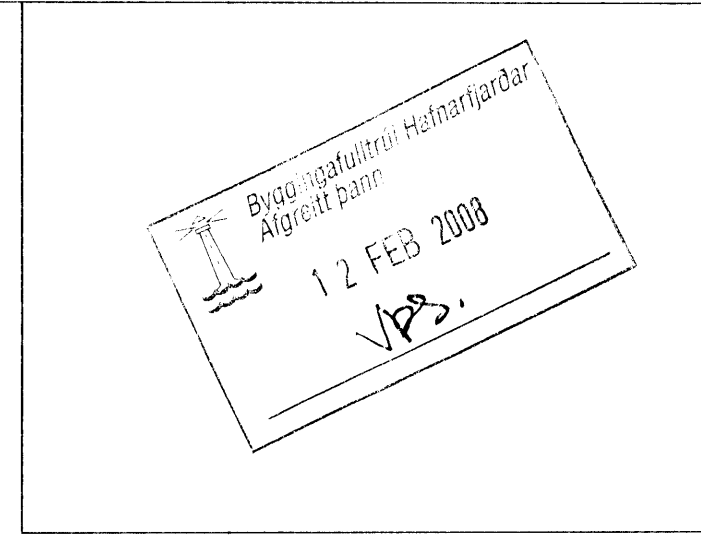

- SKÝRINGAR:**
- 1 NÚVERANDI ADALTAFLA. SETJA SKAL 3x63A NEOZED ROFA Í TÖFLUNA.
 - 2 NÚVERANDI FJARSKIPTASKÁPUR.
 - 3 10x2x0,5mm PARA FJARSKIPTASTRENGIR Í JÖRÐU ANNAR MILLI STÚKU OG VALLARHÚSS OG HINN MILLI VALLARHÚSS OG TÍMATÓKUHÚSS.
 - 4 5x25q JARÐSTRENGUR FRÁ VALLARHÚSI AÐ GÖTUSKÁP OG ÞAÐ Í TÍMATÓKUHÚS.
 - 5 NÚVERANDI LJÓSAMASTUR FYRIR IÐRÓTTASVÆÐID.
 - 6 NÚVERANDI GÖTUSKÁPUR. SETJA SKAL SEGULROFASTÝRINGU FYRIR KVEIKINGAR.
 - 7 NÚVERANDI BYGGING MEÐ NÚVERANDI RÖFUM FYRIR KVEIKINGAR Á MÖSTRUM. AFTENGJA SKAL BYGGINGUNA OG HÚN FJARLÆGD.
 - 8 5x25q KAPALL Í JÖRÐU MILLI TÍMATÓKUHÚSS OG GÖTUSKÁPA FYRIR VALLARLÝSINGU.
 - 9 STÝRISTRENGUR 7x1,5q Í JÖRÐU MILLI TÍMATÓKUHÚSS OG GÖTUSKÁPA FYRIR VALLARLÝSINGU.
 - 10 NÚVERANDI TÍMATÓKUHÚS. SETJA SKAL UPP ROFA FYRIR KVEIKINGAR Á MÖSTRUM FYRIR FRJÁLSDRÓTTAVÖLL. EINNIG SKAL SETJA UPP 2 STK FJARSKIPTATENGLA VIÐ TÍMATÓKUBORÐ.
 - 11 NÚVERANDI HITAVEITUSKÝLI. LEGGJA SKAL KVÍSL 5x10q Í 32mm PEH RÖRI AÐ NÚVERANDI GÖTUSKÁP. SETJA SKAL UPP 3x63A VARROFA OG 4x63/0.03A LEKALIBA Í GÖTUSKÁPINN FYRIR KVÍSLINA.

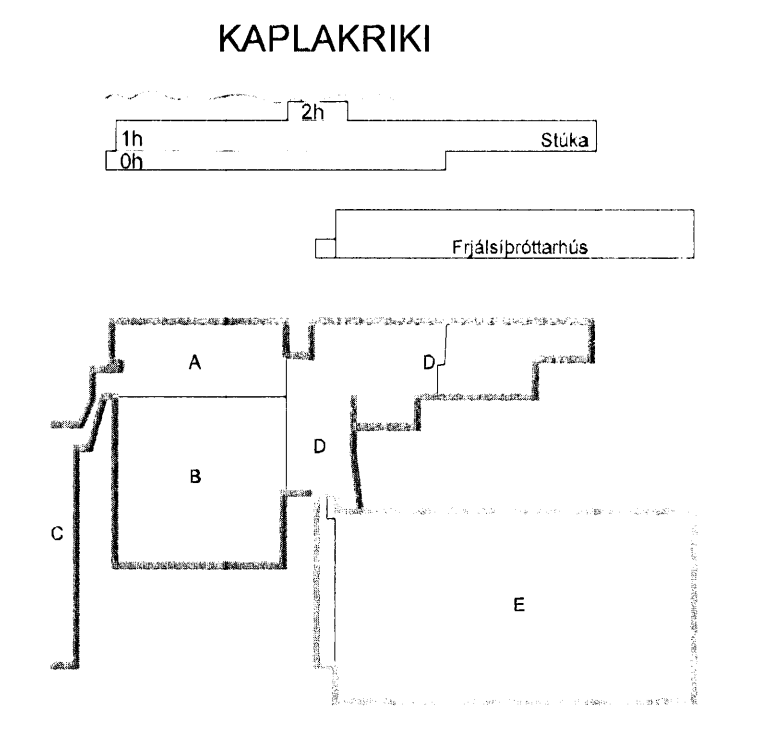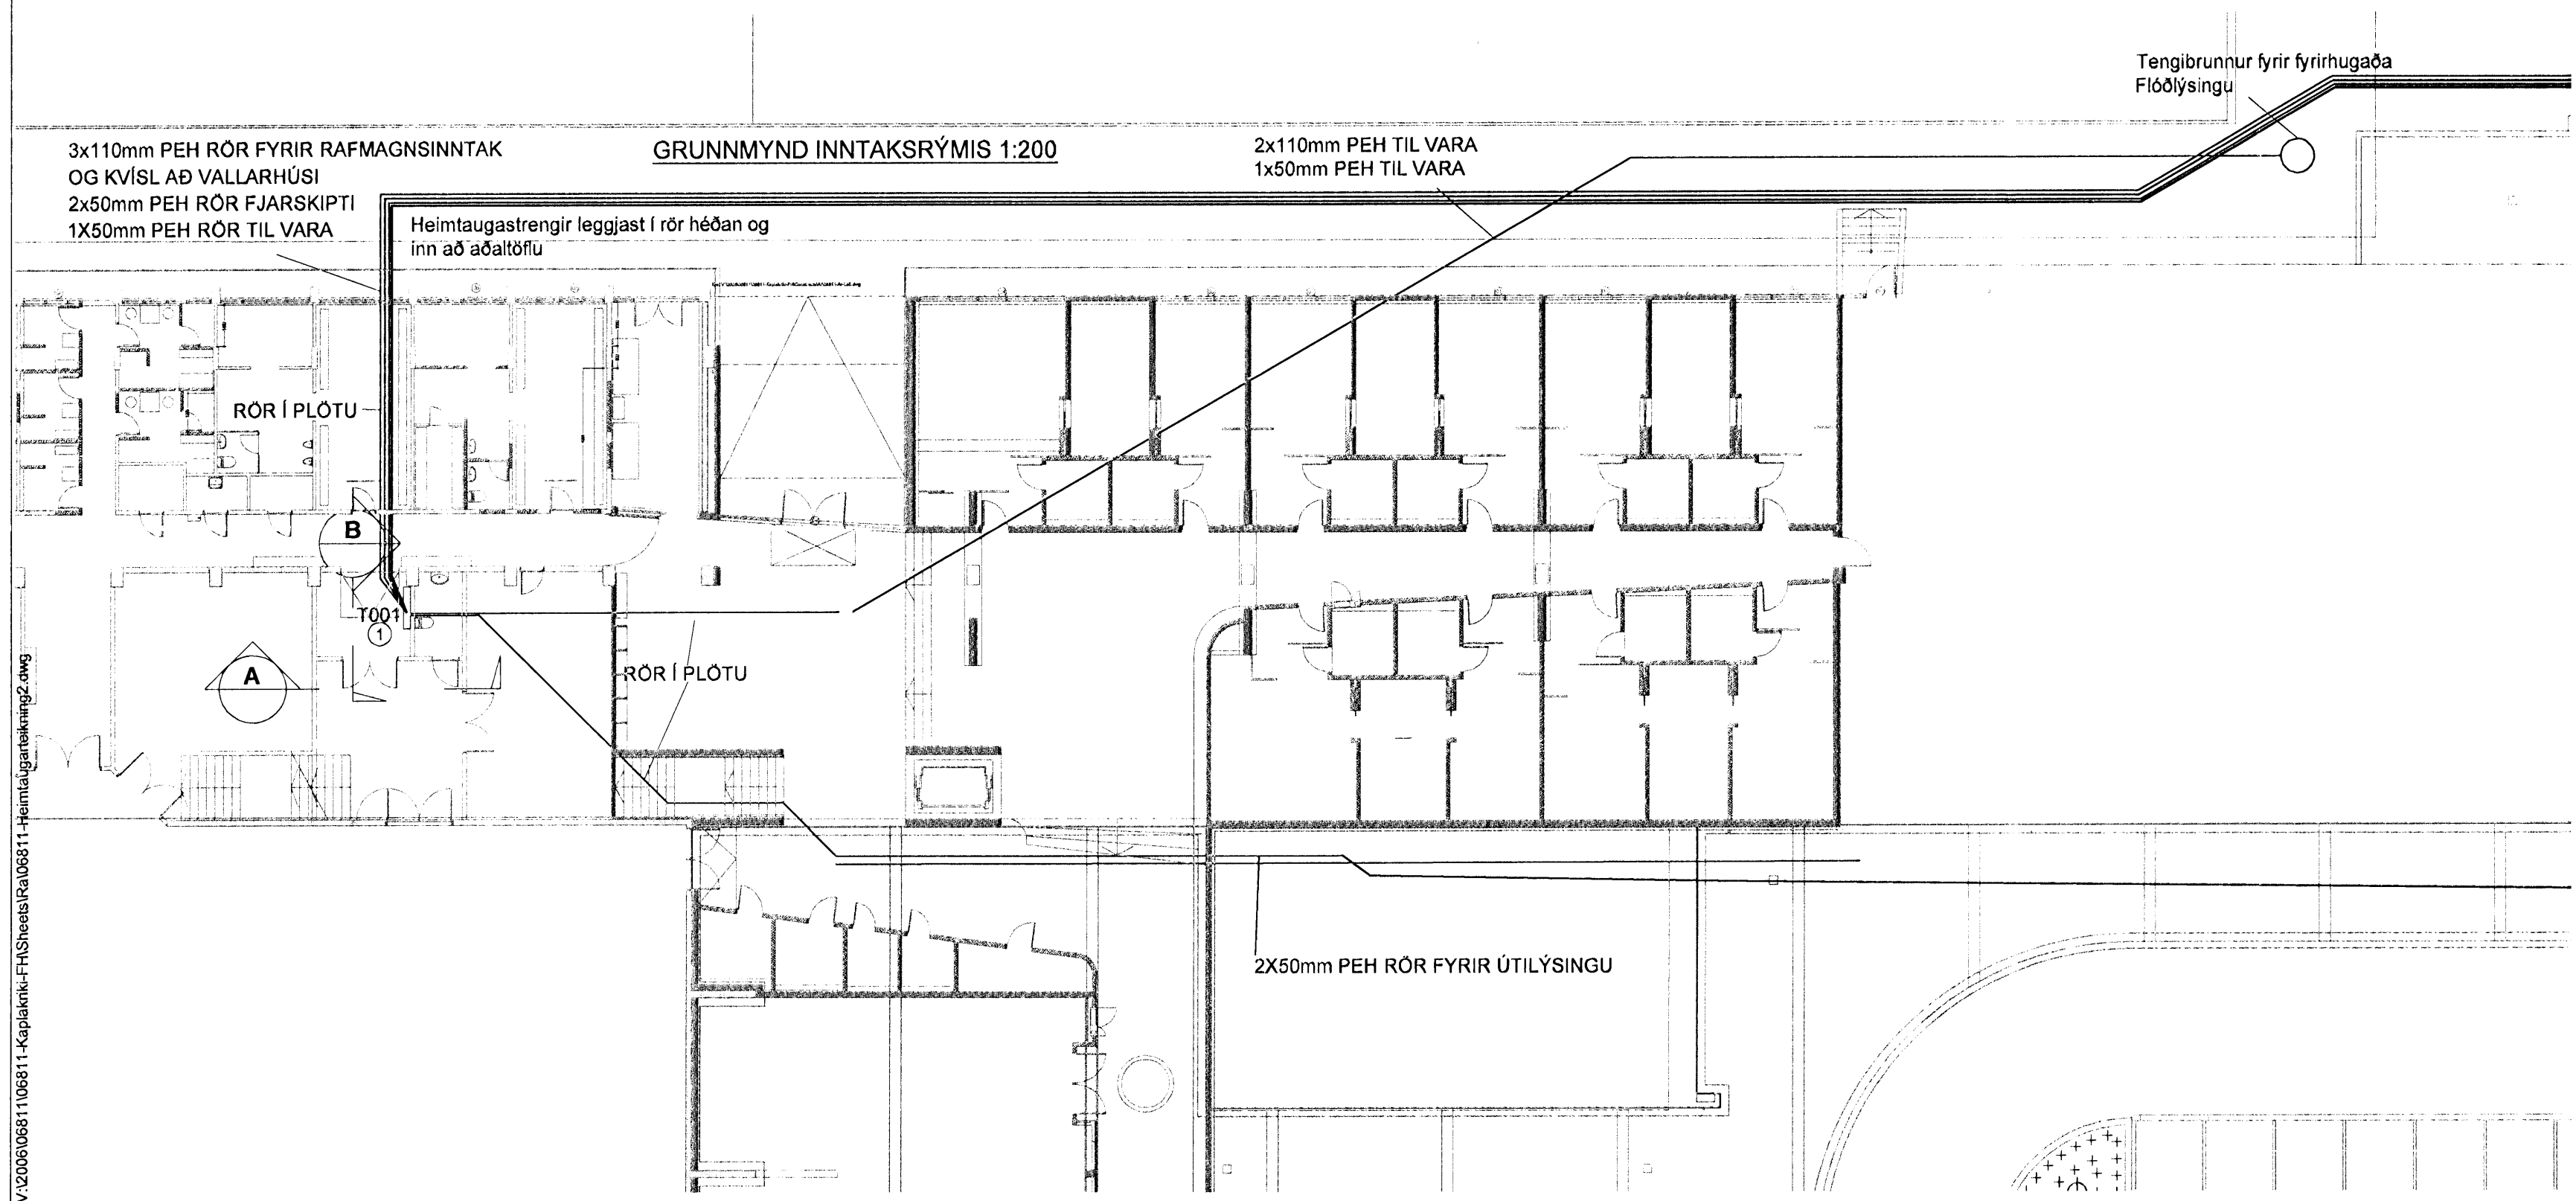

C	06.02.08	Breyting á kvísl og skýringum	SF/ÖG
B	23.01.08	Færsla á inntaki fyrir heimgaug	SF/ÖG
A	27.09.07	Færsla á fæðingu fyrir lýsingu á velli	RVK/HJ
Útg.	Dags.	Skýring	Hannað/Virfanó

BATTERIÐ
 VERK
 MÓTT
 DÁMP
 SKÝRING
 0604
 82.08

VERKFRÆÐISTOFA
 B/ÆJARHRAUN 20 · 220 HAFNARFJÖRÐUR · KENNIT. /10796-2899
 vab@vab.is · Sími 585 8600 · Fax 585 8610 · www.vab.is
 Áritun sérhönnuðar
 Örn Guðmundsson Kt: 220861 2739
 Verkheli
KAPLAKRIKI
HAFNARFIRÐI
 Verkheli
Rafkerfi
Raflagnir í lóð
Heimgaugarteikningar

Hannað	Teiknað	Virfanó	Kvarði	Síða
RVK	RVK	HJ	1:500/1:50	/A1
Dags.	Verkefni	Teikning	Útgáfa	
19.02.2007	06811	R002		C

V:\2008\06811\06811-Kapla-kri-FH-Sheets\06811-Heimgaugarteikning.ang