


GRUNNMYND
1:100

Byggingafultrúi Hálfarjardar
Algrætt þann
12 FEB 2008
[Signature]

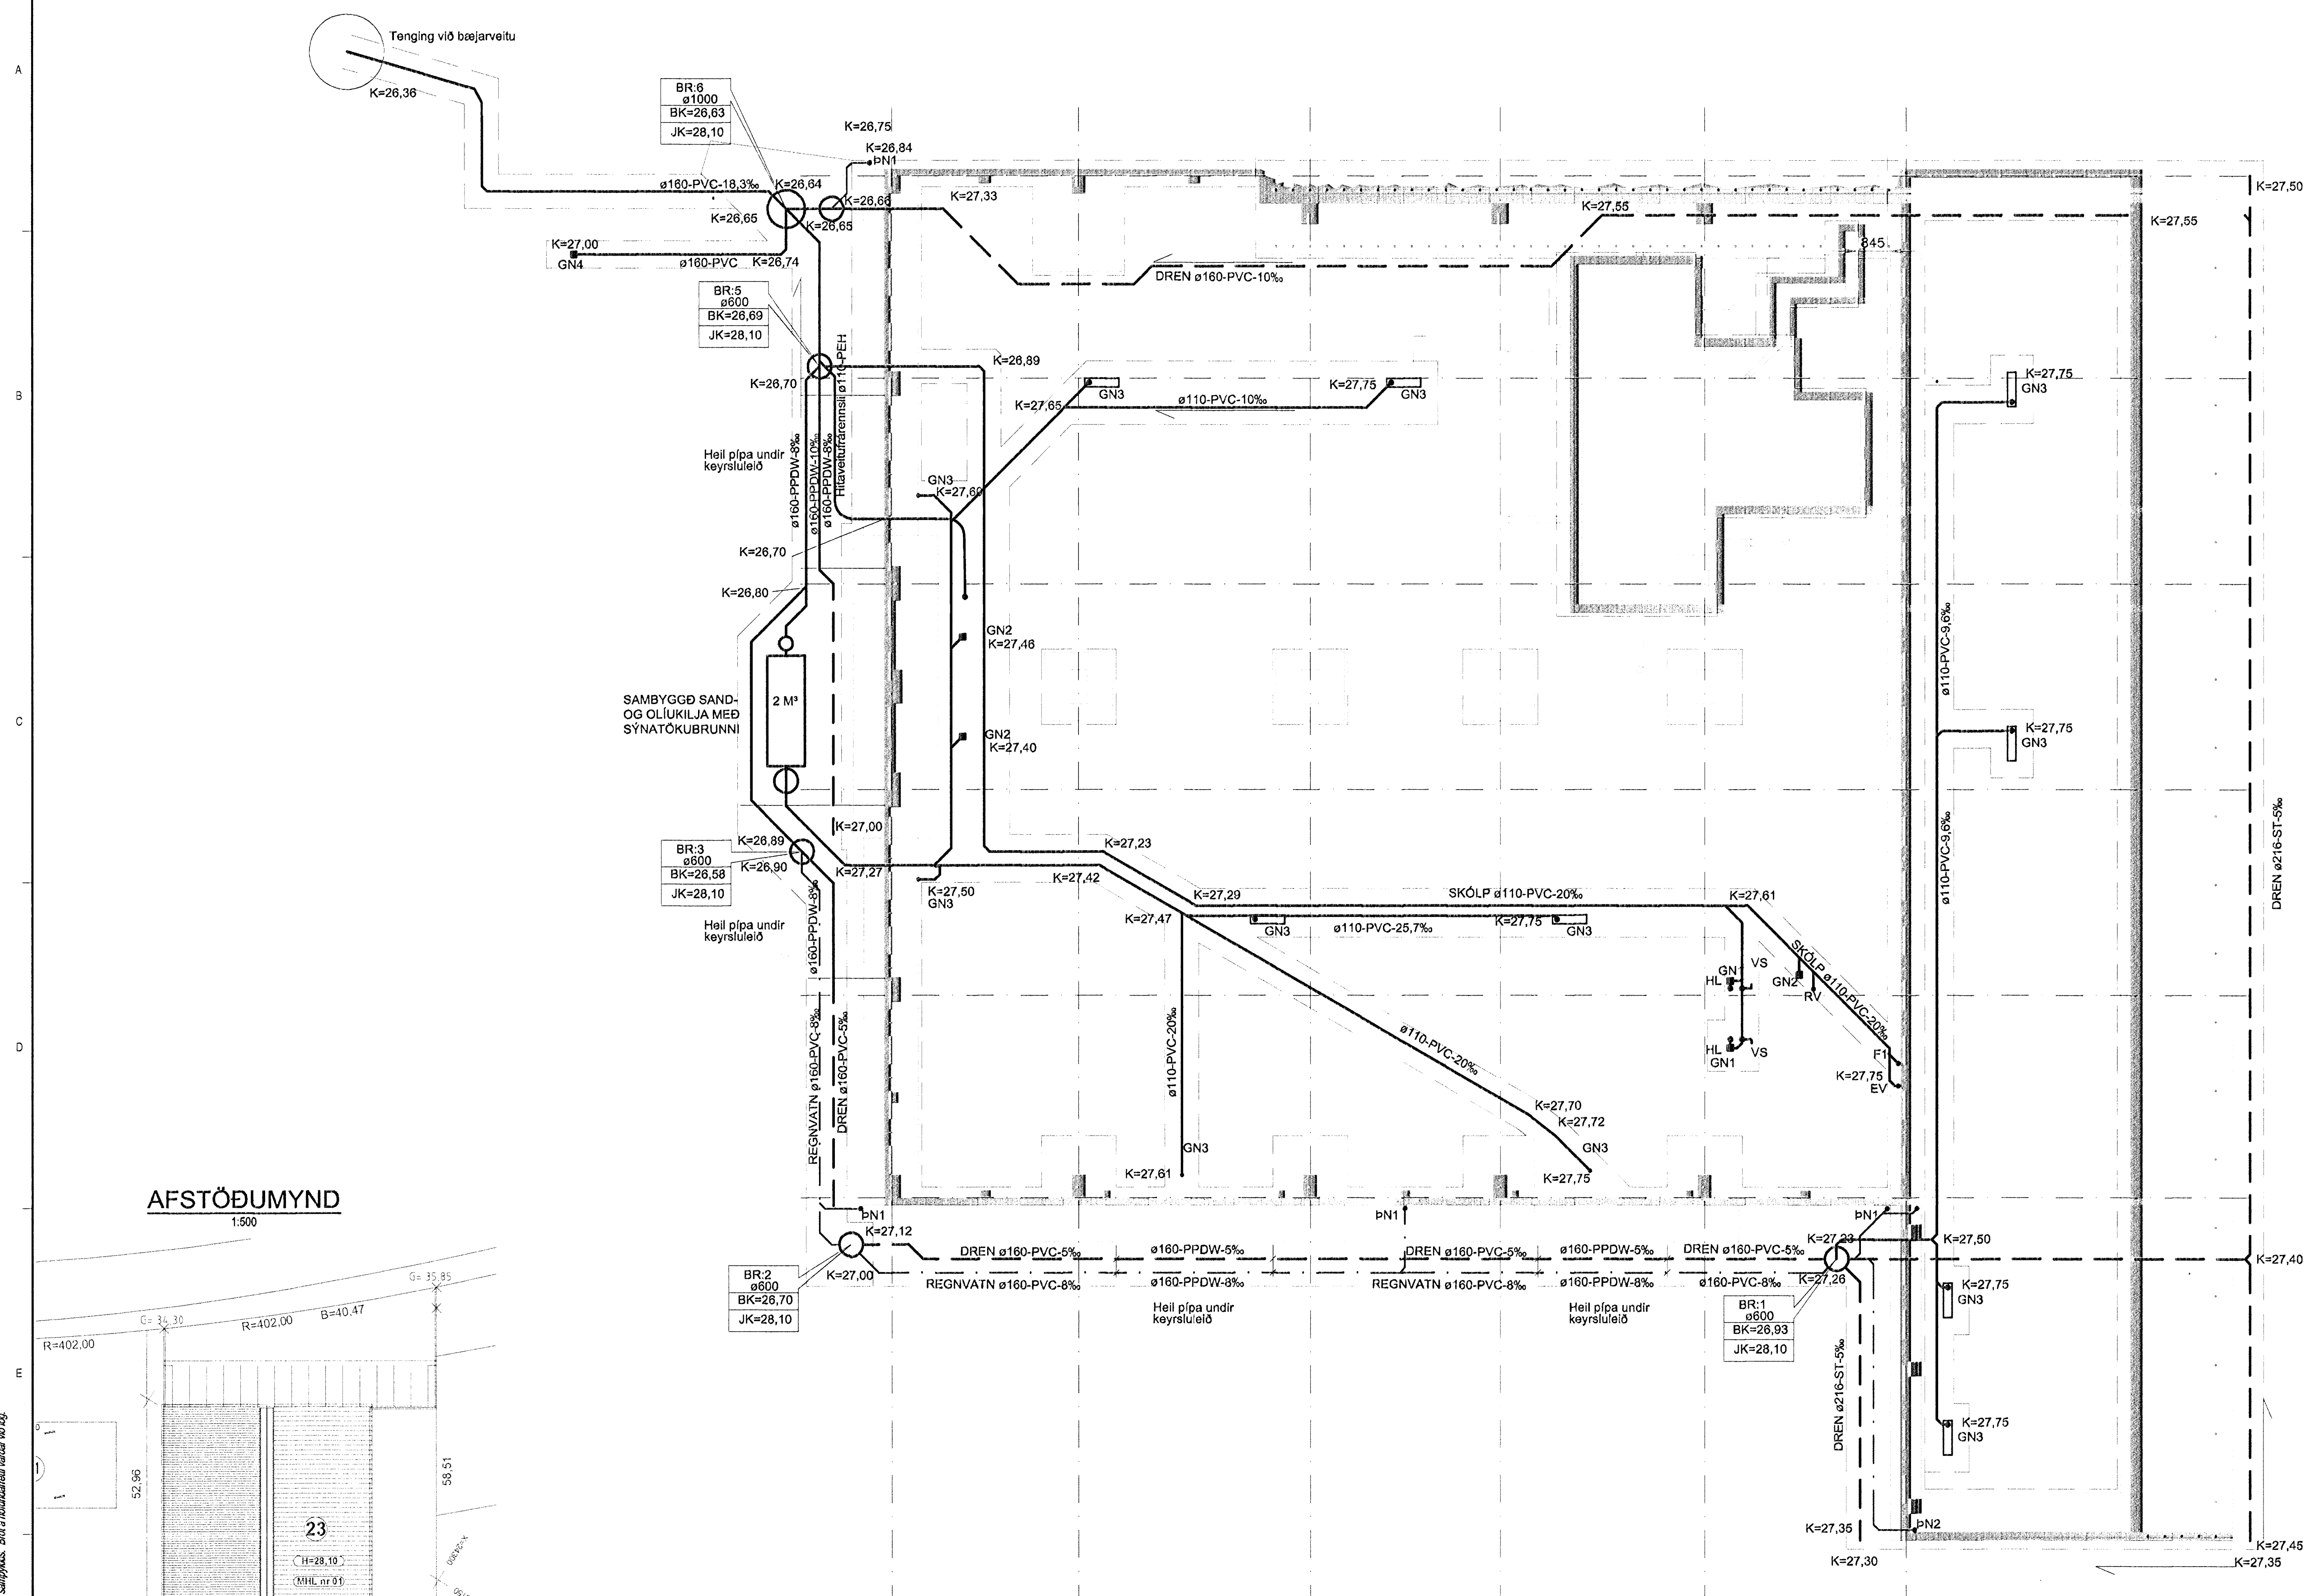


SKÝRINGAR

- BR BRUNNUR MEÐ STEYPUJÁRNSLOKI
- GN1 GÖLFNIDURFALL DN 70 MEÐ RYDFRÍRRI RIST 150X150
- GN2 GÖLFNIDURFALL DN 70 MEÐ RYDFRÍRRI RIST
- GN3 GÖLFNIDURFALL MEÐ SANDFANGI
- GN4 GÖLFNIDURFALL DN 250 MEÐ STEYPUJÁRNSRIST OG SANDFANGI
- PN1 ÞAKNIDURFALL DN 70, ZINKHÚÐAÐ STÁL
- PN2 STÚTUR FYRIR NIDURFALL OFAN AF OPNU RÝMI
- F1 FALLPIPA ø 110
- HL HANDLAUG
- EV ELDHÚSVASKUR
- VS VATNSSALERNI
- RV RÆSTIVASKUR

[Signature]
Kl. 180160-2649

AFSTÖÐUMYND
1:500

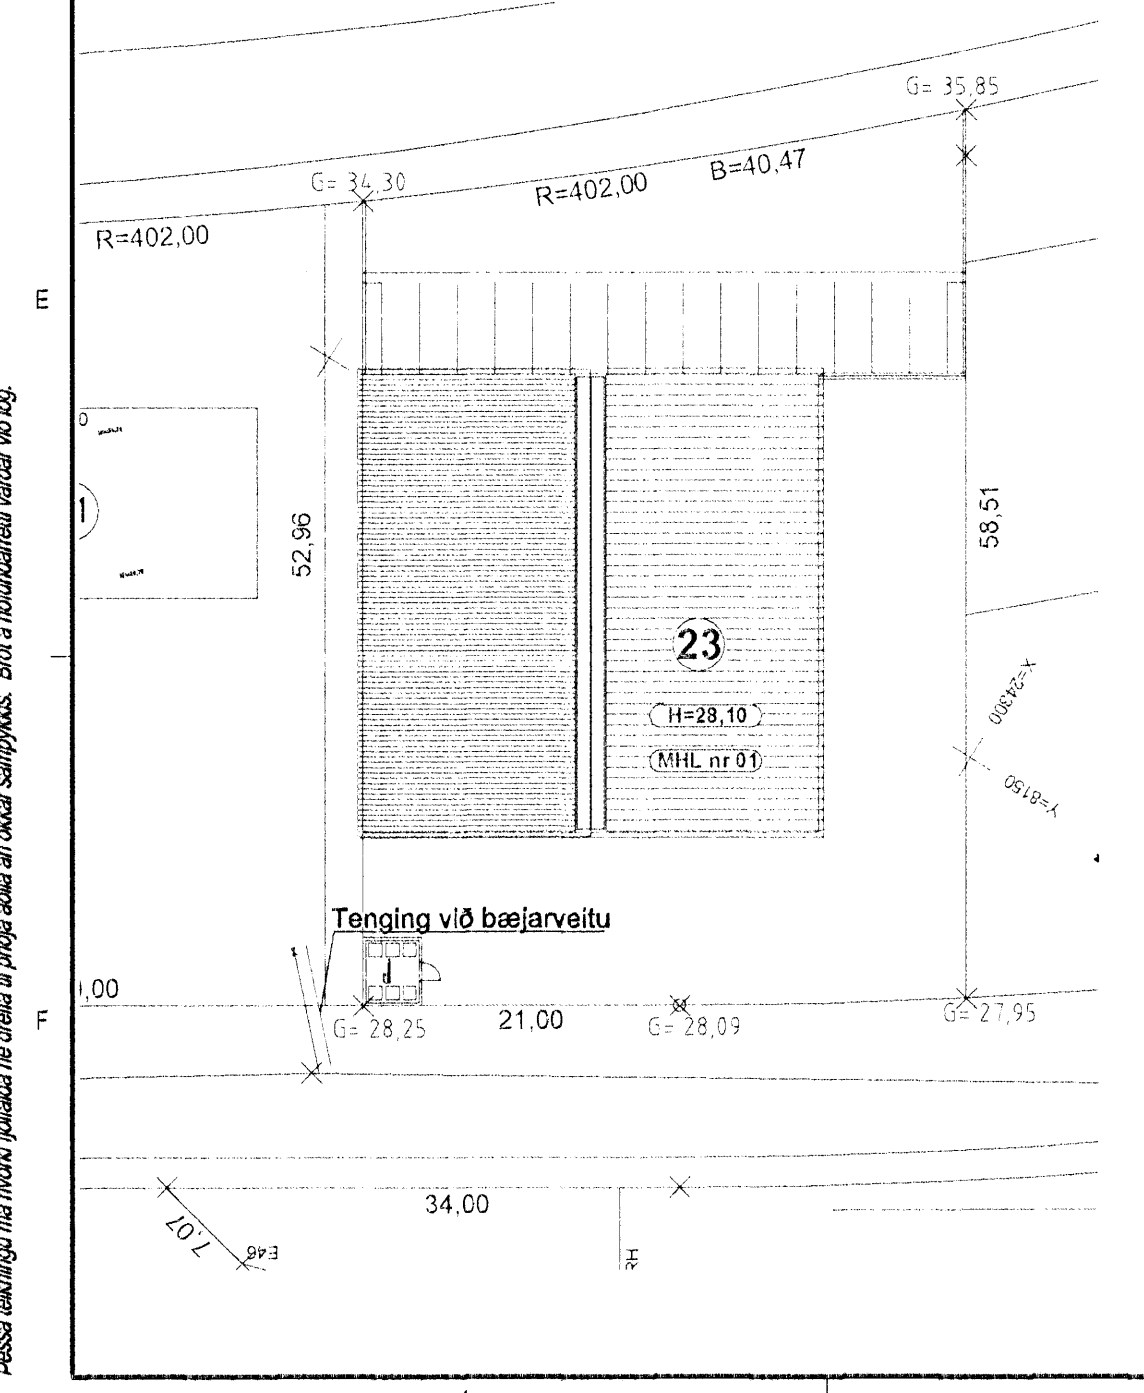

Tilvisun:	Heiti teikningar:		
X			
H			
G			
F			
E			
D			
C			
B	08.01.08	Baj	Byggingateikning
A	11.01.08	Baj	Bætt við niðurförum
Br	Dags:	Af	Samb
			Breyting

VGK HÖNNUN
VERKFRÆÐISTOFA
Grensásavegi 1 108 Reykjavík / Laugavegi 178 105 Reykjavík
Sími: 422 3000 www.vgkhonnun.is

Melabraut 23
220 Hálfarjardi
GRUNNMYND
FRÆRSLUSLAGNIR Í GRUNNI
Dags: 09.01.08 Kvæð: 1:100 í A1 Skik:
Hæð: Baj Tekn: EA Yfirar: EA Samþyk: EA
Verk: 3.151.234 Teikn: Breyting: B Blá nr: P-100
S:\3-1151-Halfarjardur\234 Melabraut 23\11 TEIKNINGAR\AO P-PPULAGNIR\FR-GRUNN

Þessi teikning er þinn eigin ábyrgð og skal hún notað til þess að byggja upp og skilgreina allar samþykka. Bætt við niðurförum.