


Burðarþol: Grunnmynd sökklá. 1:50.

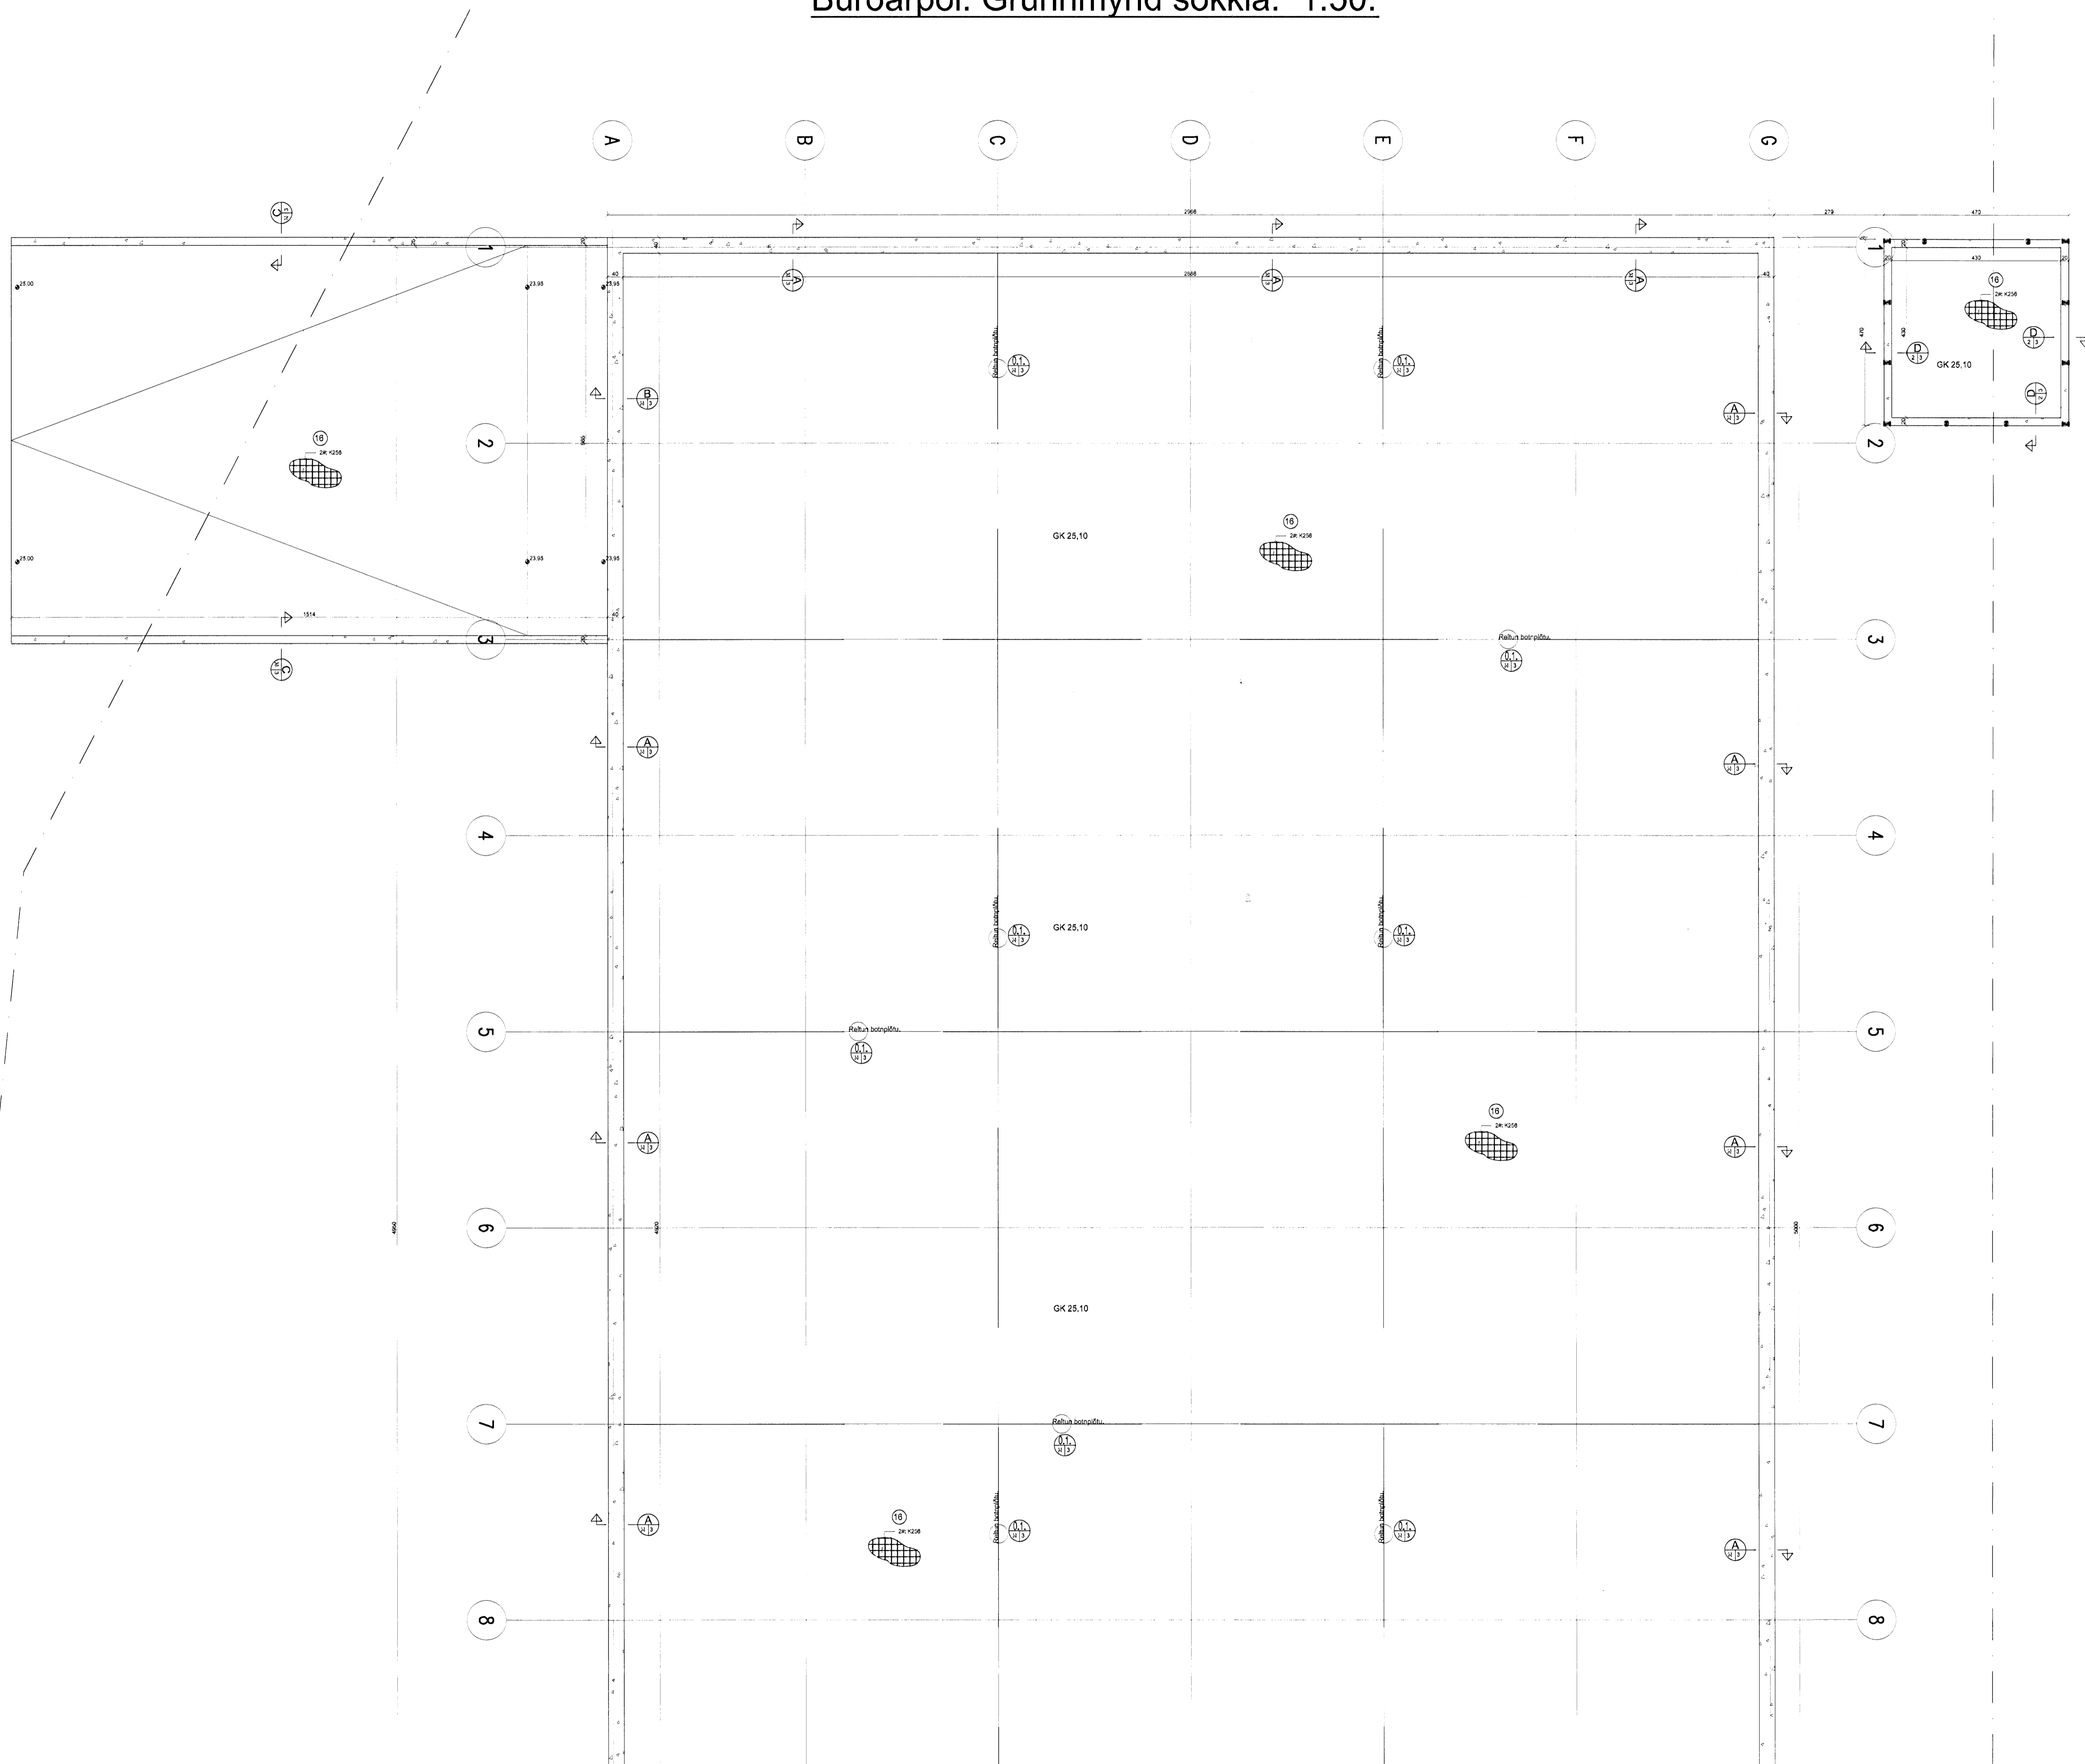

Byggingafræðingur
Algreitt þann
07 FEB 2008
VPS

Skýringar:
Sjá einnig myndir af ísleypum
festingum á blöðum 1182.1.4-6.

Bréytingar:

A: 27.11.2007. GV (Snið B og C);
B: 20.12.2007. GV (Hleðsluskúr);

TÓV TEIKNISTOFAN ÓÐINSTORGLI
VERKFRÆÐISTOFA ehf.
Óðingsstrú 7
101 Reykjavík
Netfang: tov@to.is
Sími: 510 2211 Fax: 510 2201

Verkefni: Alíhella 17, Hafnarflöt.
Heiti: Burðarþol Grunnmynd sökklá.

Hönnun: VÍFILL ÓDDSSON KL 101237-3829 VERKFRÆÐINGUR FVFI - FRV
GUÐMUNDUR VÍFILL ÓDDSSON VERKFRÆÐINGUR FVFI
VPS 251165-0069

Afritun aðalhönnuðar:
[Signature] 090111-4425

M. 1:50/20.
R. G.V.
T. G.V.
Dags. Maí 2006. Nr. 1182-1- 2B.